


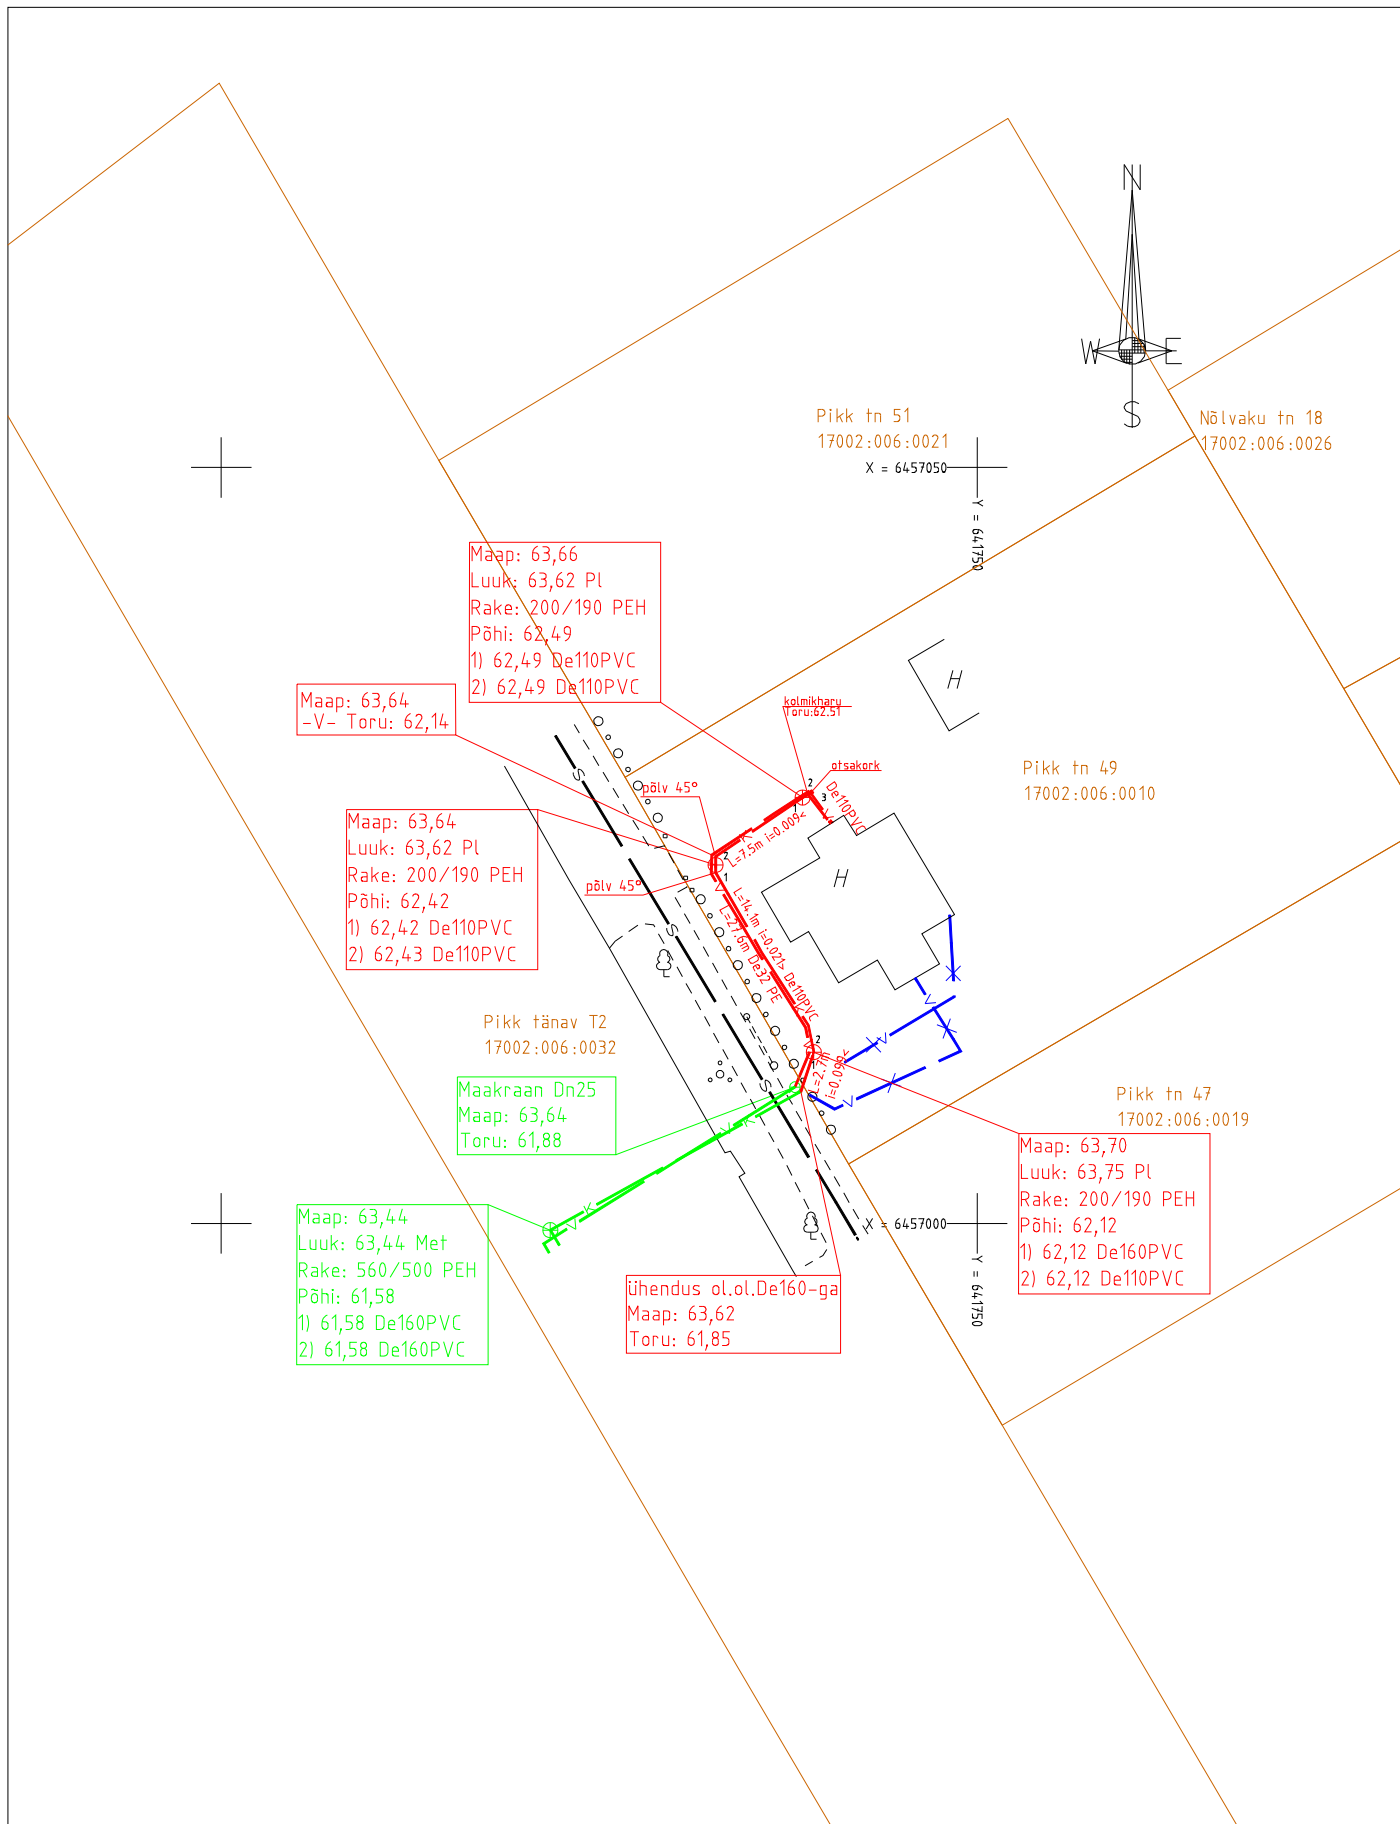

MÄRKUS:
Kõrgused EH2000 süsteemis
Koordinaadid L-EST97 süsteemis Piirid Maaameti 17.12.2019 seisuga

MTR Halduse OÜ info@mtrhaldus.eu EEG000311			TÖÖ NR. T613-19	FAIL T613-19_Pikk_vk.dgn	MÕÖT 1:500
KUUPÄEV	17.12.2019		OBJEKTI NIMI: Tartumaa Elva vald Elva linn Pikk 49 vee- ja kanalitrassi teostusmöödistamine		LEHT 1
KOOSTAS	Ü.Kreela			Joonis	LEHTI 1
MÕÖDISTAS	Ü.Kreela			teostusjoonis	