


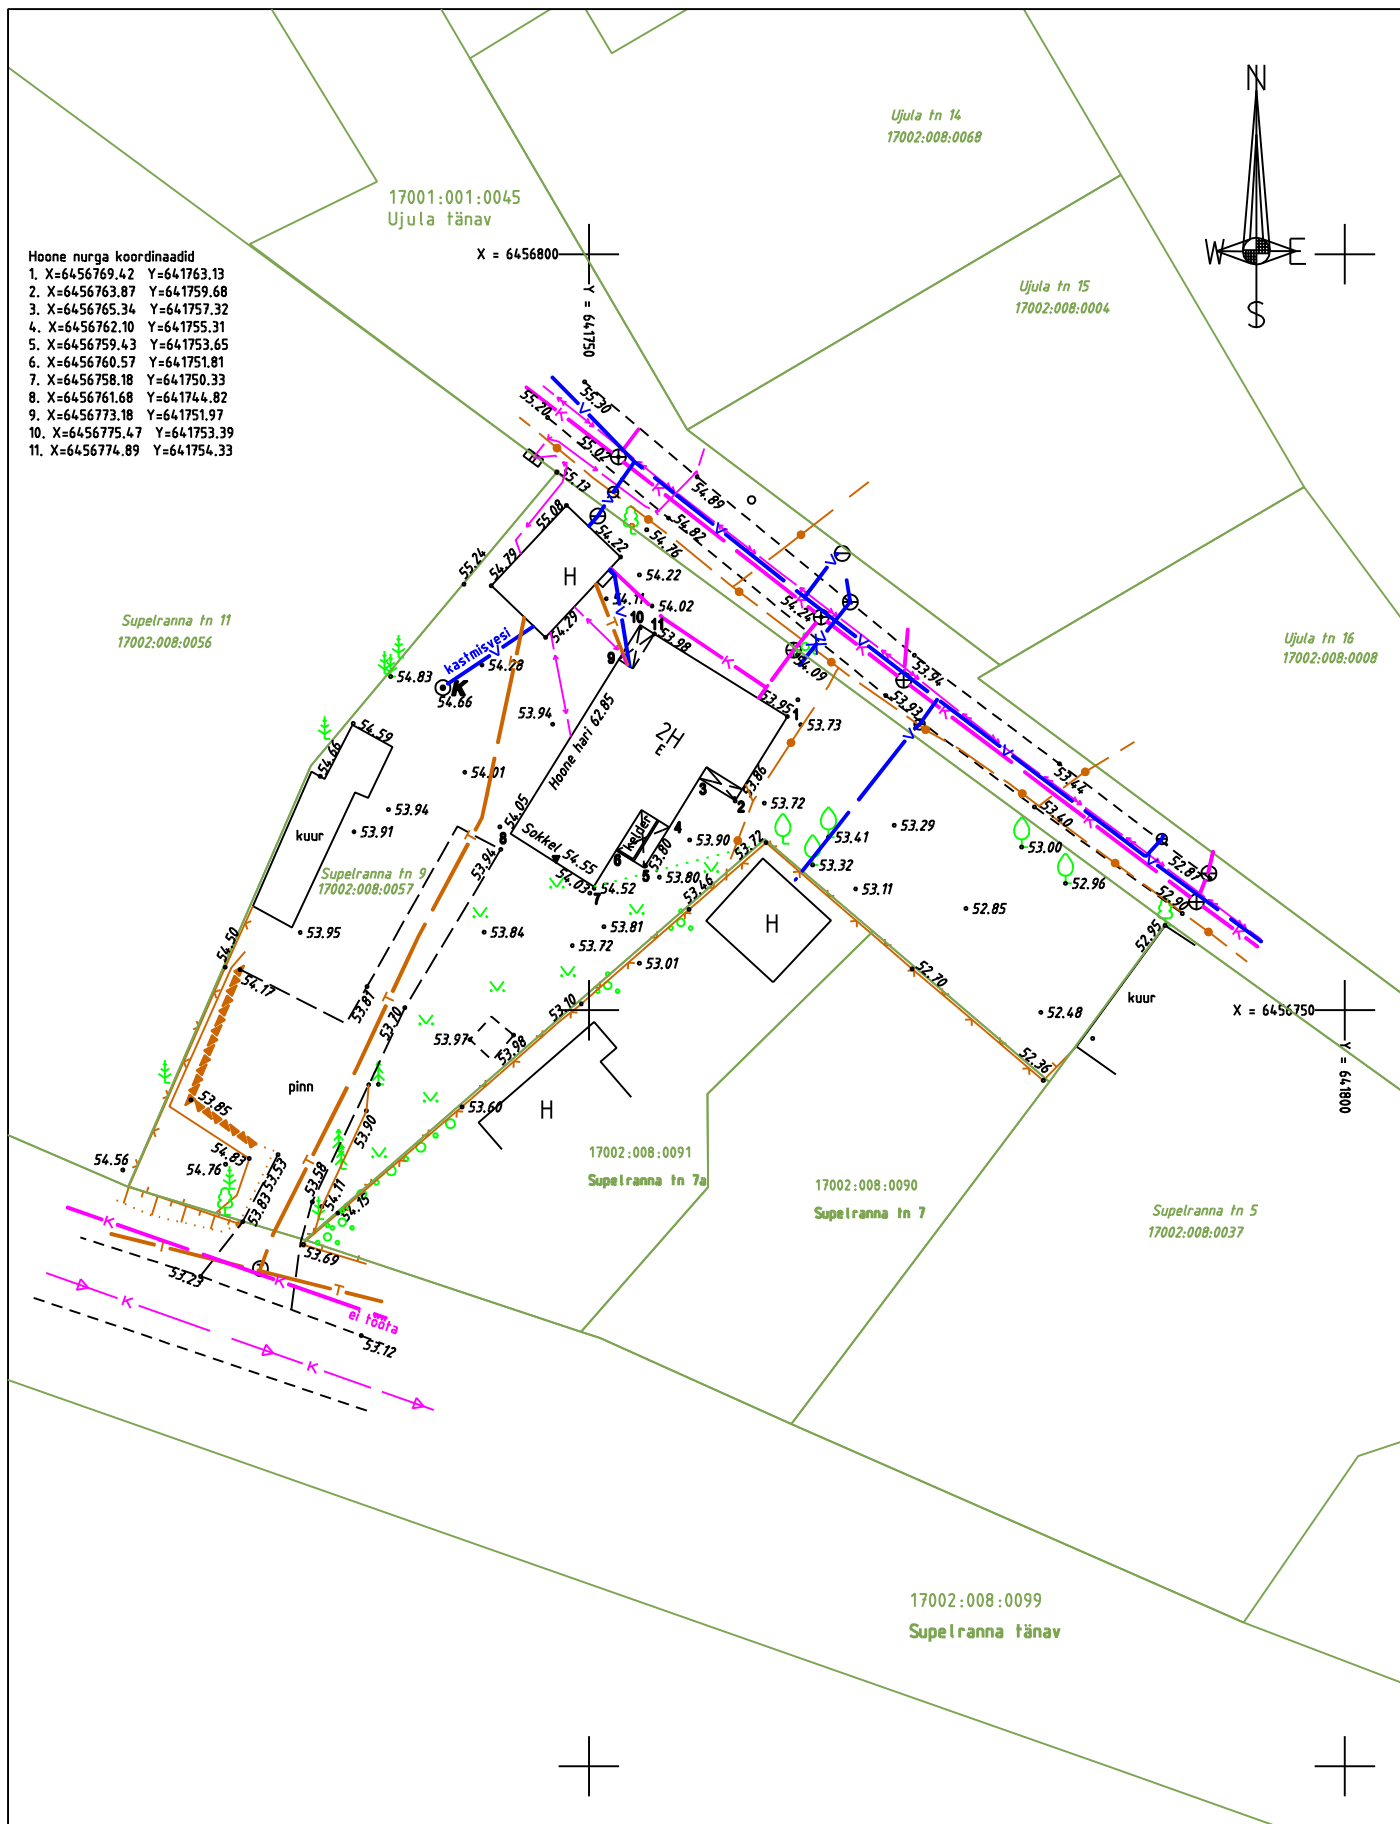

MÄRKUS:
Kõrgused EH2000 süsteemisKoordinaadid L-EST97 süsteemis
Piirid Maa-ameti 07.04.2020 seisuga

MTR Halduse OÜ yllar_kreela@mtrhaldus.eu EEG000311			TÖÖ NR. G646-20	FAIL G646-20_Supelranna9.dgn	MÕÖT 1:500
KUUPÄEV	21.04.2020		OBJEKT NIMI: Tartumaa Elva linn Elva Supelranna 9 geodeetiline alusplaan		LEHT
KOOSTAS	Ü.Kreela				1
MÕÕDISTAS	Ü.Kreela			JOONIS geodeetiline alusplaan	LEHT
					1