

MTR Halduse OÜ

Registreerimisnr. 12249549

Töö nr. T711-20

10.11.2020.a.

Tartumaa Elva vald Mälgi küla Kase kü vee- ja omakanalistsioonitrassi teostusmöödistamine

teostusjoonis

Koostaja:

Üllar Kreela

Tartu 2020

SISUKORD

1. Seletuskiri	3
2. Teostusjoonis	4
3. Lõpuleht	5

SELETUSKIRI

1. Üldandmed

Objekti asukoht: Tartumaa Elva vald Mälgi küla Kase kü

Objekti nimetus: **Tartumaa Elva vald Mälgi küla Kase kü vee- ja omakanalistsioonitrassi teostusmöödistamine**

Tööde täitmise aeg

Välitööd: 4.11.2020.a.

Kameraaltööd: 10.11.2020.a.

2. Geodeetiliste lähtepunktide andmed

Möödistamisel on kasutatud Geonet võrku.

Koordinaadid L-EST97 ja kõrgused EH2000 süsteemis.

3. Objekti geodeetilise sidumise andmed.

Möödistamistöödeks vajaliku alusvõrgu rajamisel on kasutatud reaalaraja GPS-i Trimble R8 ja Trimble S3

4. Möötmistööd

Vastavalt tellimusele teostati M1:500 vee- ja kanalisatsioonitrassi teostusmöödistamine.

Trassi pikkused vastavalt **77.4m, 68,2m**. Trassi sügavus ja asukoht määratud kinnise kaeviku ja kaevude uurimisega.

Plaan koostati arvutil graafikaprogrammiga MicroStation V8i. Plaan väljastatakse digitaalselt ja graafiliselt.

5. Üleantavate materjalide loetelu

Tellijä:

Eraisik

-digitaalne joonis

MTR Halduse Oü

-digitaalne joonis


Elva vald

-digitaalne joonis laetud Geoarhiivi

10.11.2020

Koostas:

/Ü.Kreela/

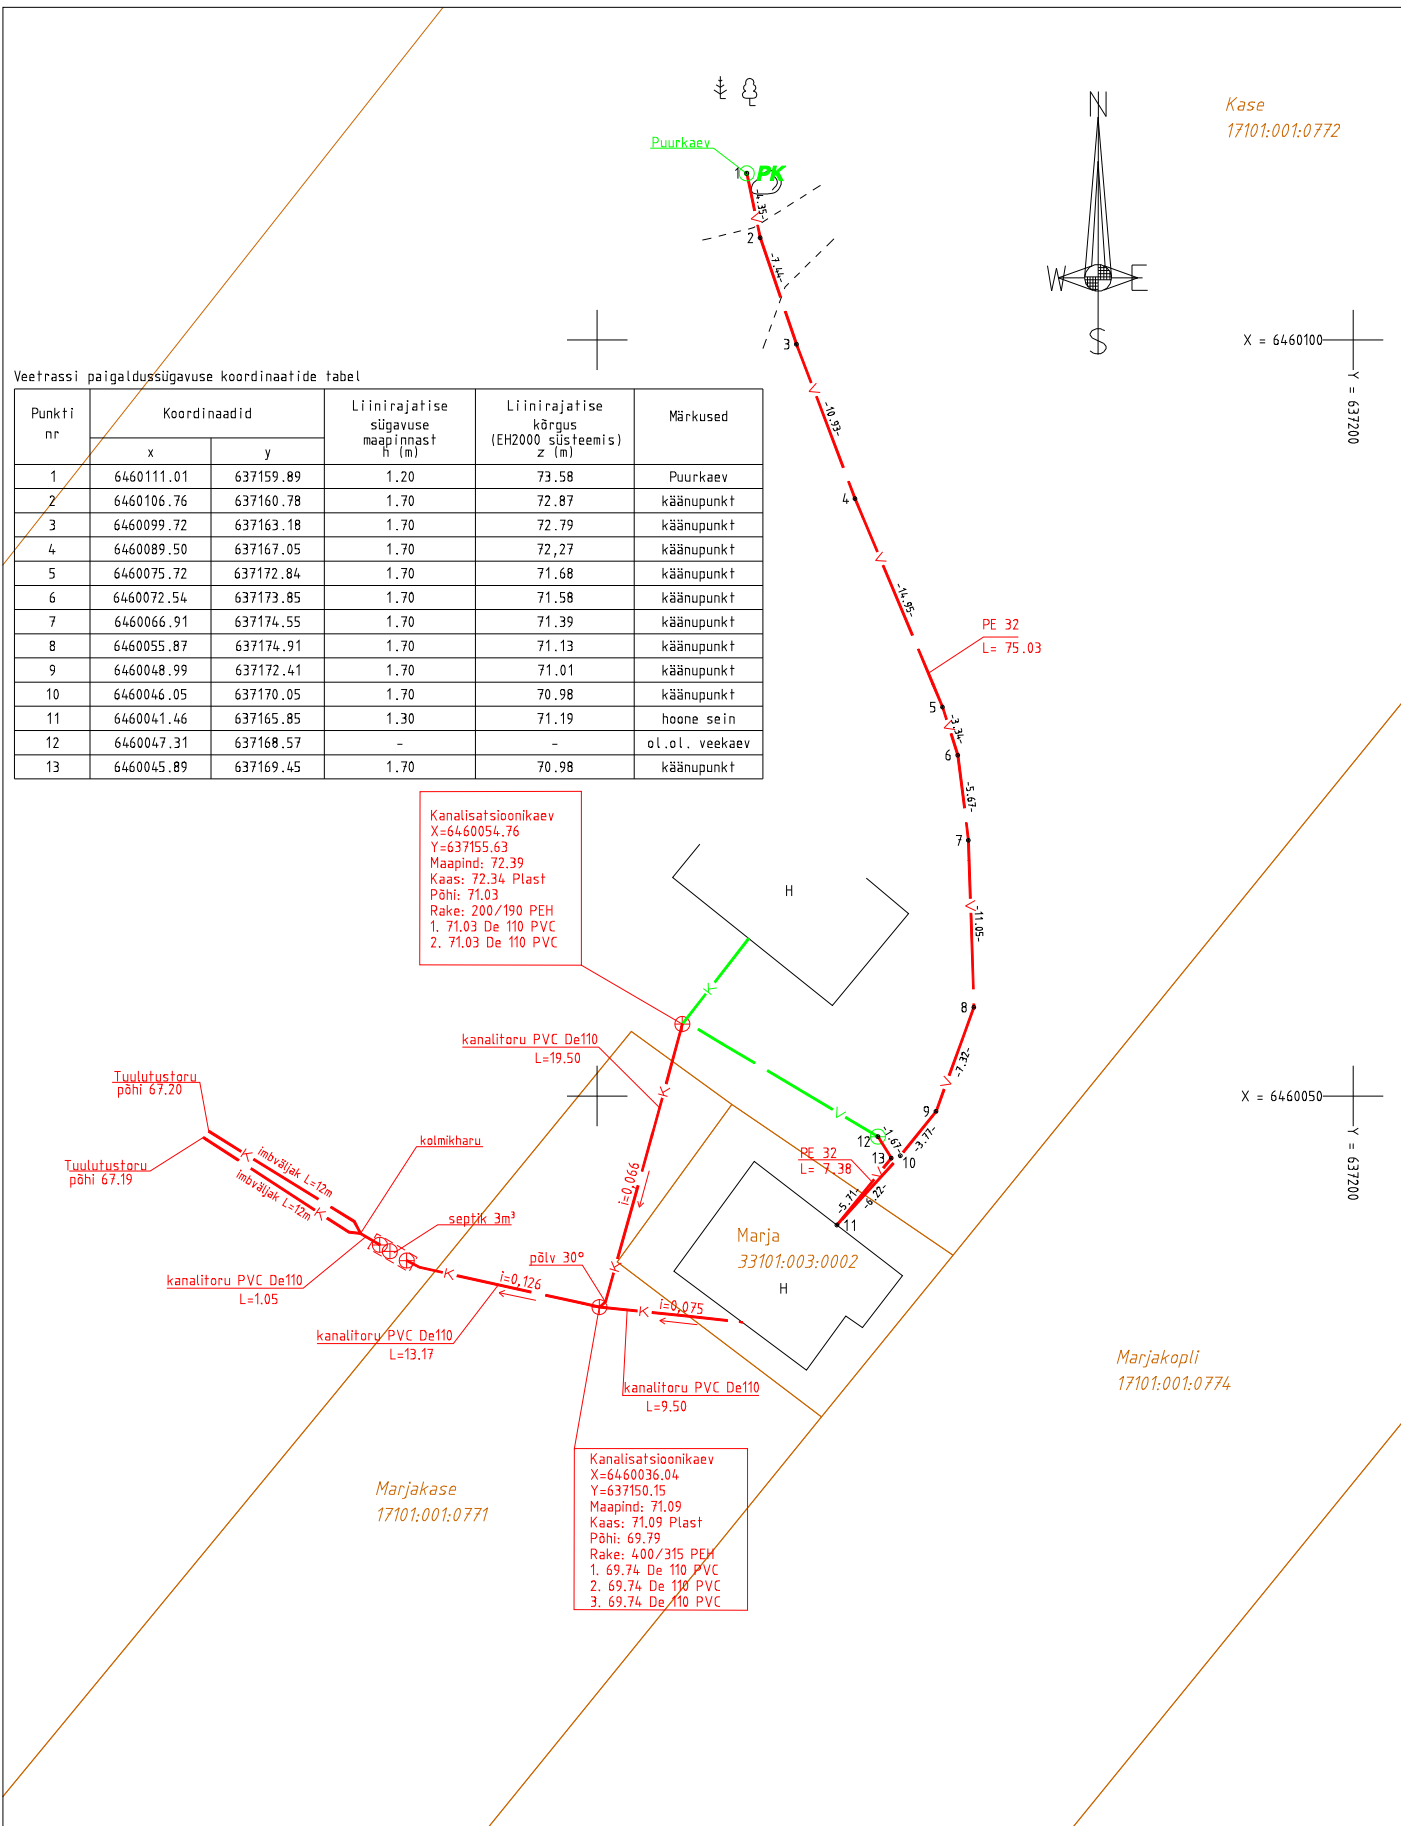

MÄRKUS:
Kõrgused EH2000 süsteemis
Koordinaadid L-EST97 süsteemis Piirid Maaameti 05.11.2020 seisuga

MTR Halduse OÜ yllar.kreela@mrhaldus.ee EEG000311			TÖÖ NR. T711-20	FAIL T711-20_Kase_vk.dgn	MÕÖT 1:500
KUUPÄEV	09.11.2020		OBJEKTI NIMI: Tartumaa Elva vald Mälgi küla Kase kinnistu vee ja omakanalisatsioonitrassi teostusmõõdistamine		LEHT
KOOSTAS	Ü.Kreela			JOONIS	1
MÕÕDISTAS	Ü.Kreela			teostusjoonis	1

Käesolevas toimikus on 5 (viis) järjekorras nummerdatud lehte.

10.11.2020

Koostas:

/Ü.Kreela/