

MTR Halduse OÜ

Registreerimisnr. 12249549

Töö nr. T733-20

21.12.2020.a.

Tartumaa Elva linn ELV sidetrasside teostusmõõdistamine teostusjoonis

Koostaja:

Üllar Kreela

Tartu 2020

SISUKORD

1. Seletuskiri	3
2. Teostusjoonis	4 -7
3. Lõpuleht	8

SELETUSKIRI

1. Üldandmed

Objekti asukoht: Tartumaa Elva linn Vikerkaare tn, Kallaku tee, Veski tn, Uuta tee

Objekti nimetus: **Tartumaa Tartu linn Tammsaare tee 6a kaablitrassi ümbertõstmise teostusmöödistamine**

Tööde täitmise aeg

Välitööd: detsember.2020.a.

Kameraaltööd: 7.12.2020.a.

2. Geodeetiliste lähtepunktide andmed

Möödistamisel on kasutatud Geonet võrku.
Koordinaadid L-EST97 ja kõrgused EH2000 süsteemis.

3. Objekti geodeetilise sidumise andmed.

Möödistamistöödeks vajaliku alusvõrgu rajamisel on kasutatud reaalaraja GPS-i Trimble R8 ja Trimble S3

4. Mõõtmistööd

Vastavalt tellimusele teostati M1:500 sidemaakaablitrassi teostusmöödistamine. Trassi pikkus **458m**. Trassi sügavus ja asukoht määratud kaabliotsija abil. Plaan koostati arvutil graafikaprogrammiga MicroStation V8i. Plaan väljastatakse digitaalselt ja graafiliselt.

5. Üleantavate materjalide loetelu


Tellij:	
Corle Oü	-digitaalne joonis
MTR Halduse Oü	-digitaalne joonis
Elva linn	-digitaalne joonis laetud Geoarhiivi


21.12.2020


Koostas:

/Ü.Kreela/

MTR Halduse OÜ info@mtrhaldus.eu EEG000311		TÖÖ NR. T733-20	FAIL T733-20_ELVA_ELV_side.dgn	MÕÖT 1:500
KUUPÄEV 07.12.2020		OBJEKT NIMI: Tartumaa Elva linn ELV sidetrasside teostusmöödistamine		LEHT 1
KOOSTAS Ü.Kreela			JOONIS teostusjoonis	LEHTI 4
MÖÖDISTAS Ü.Kreela				

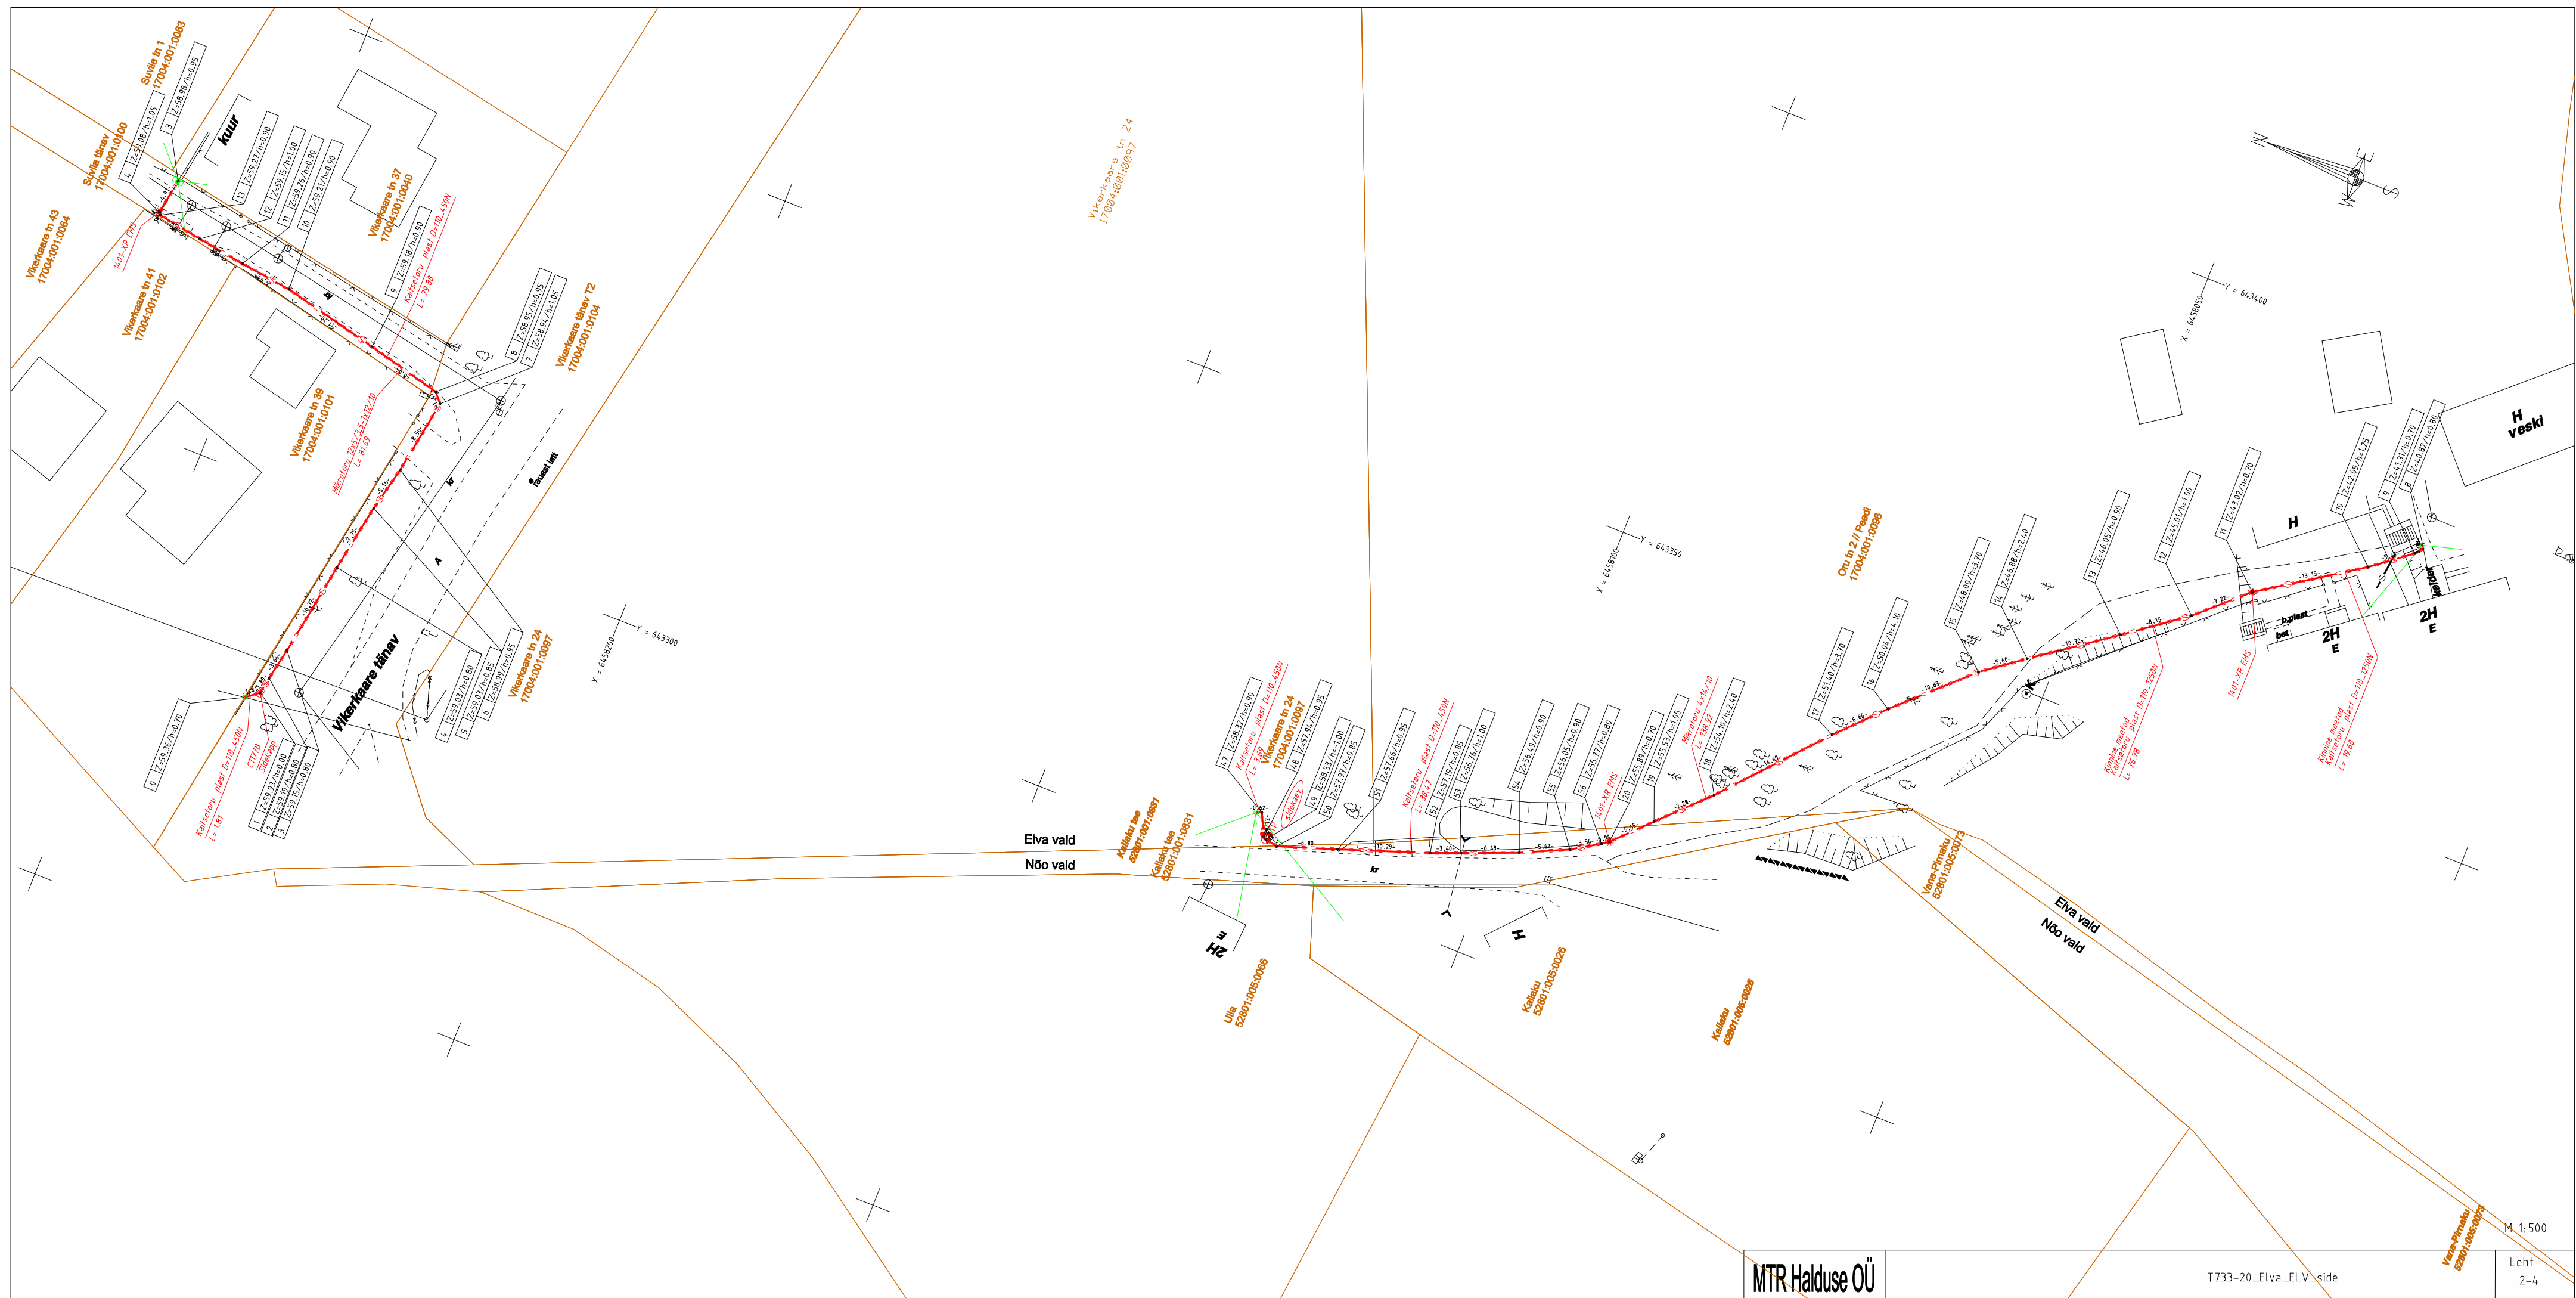

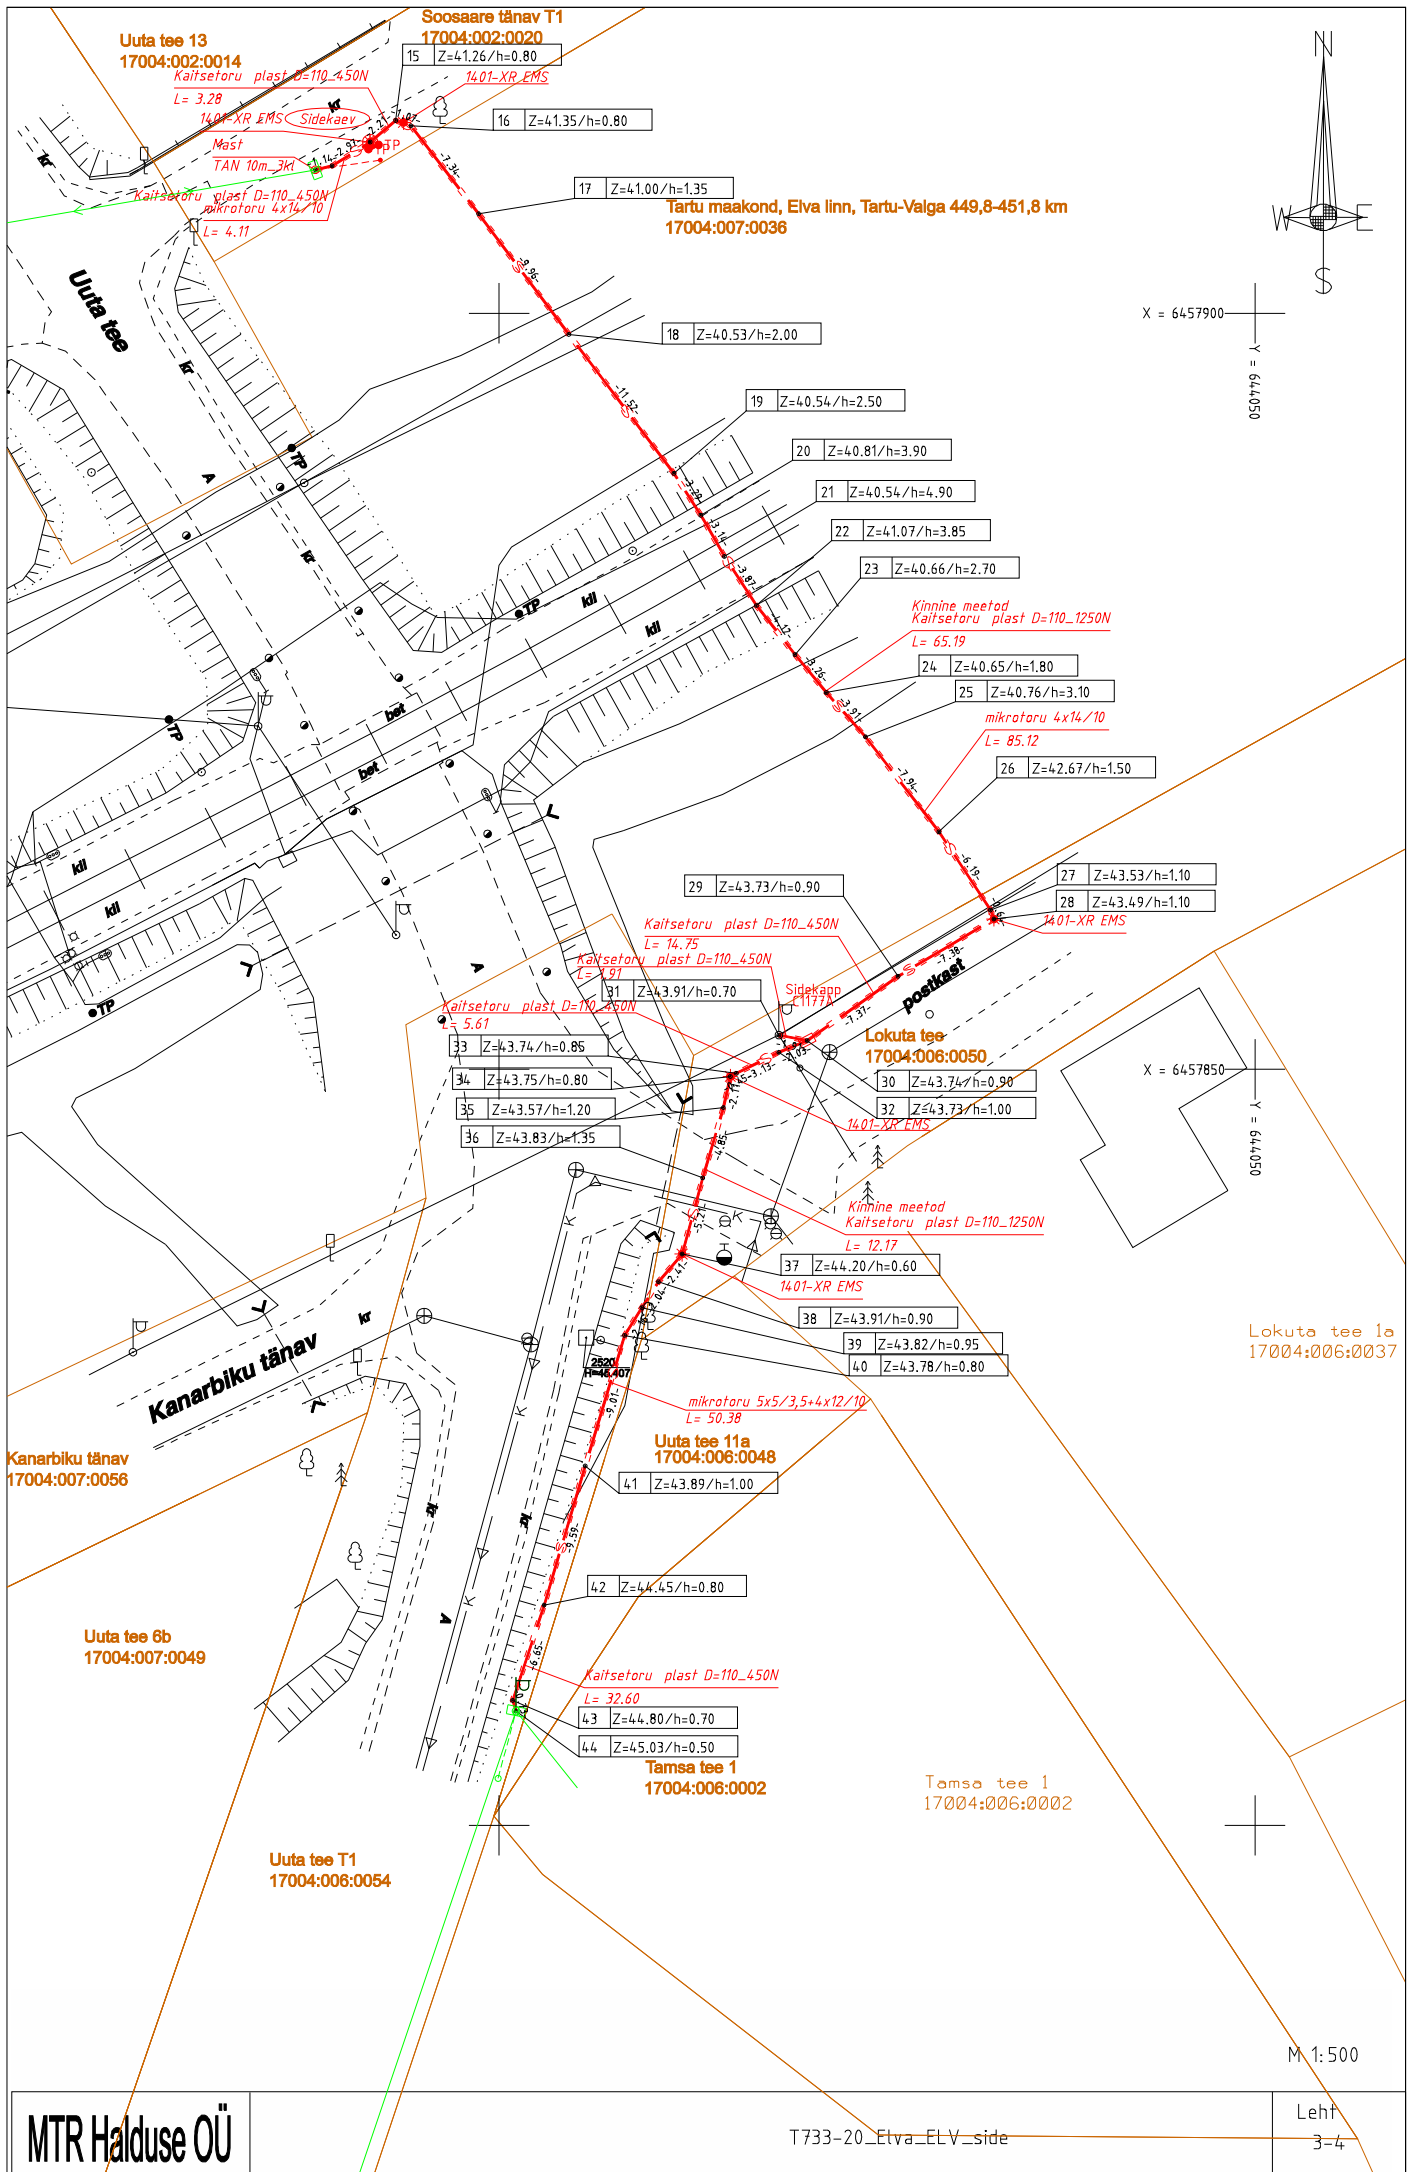

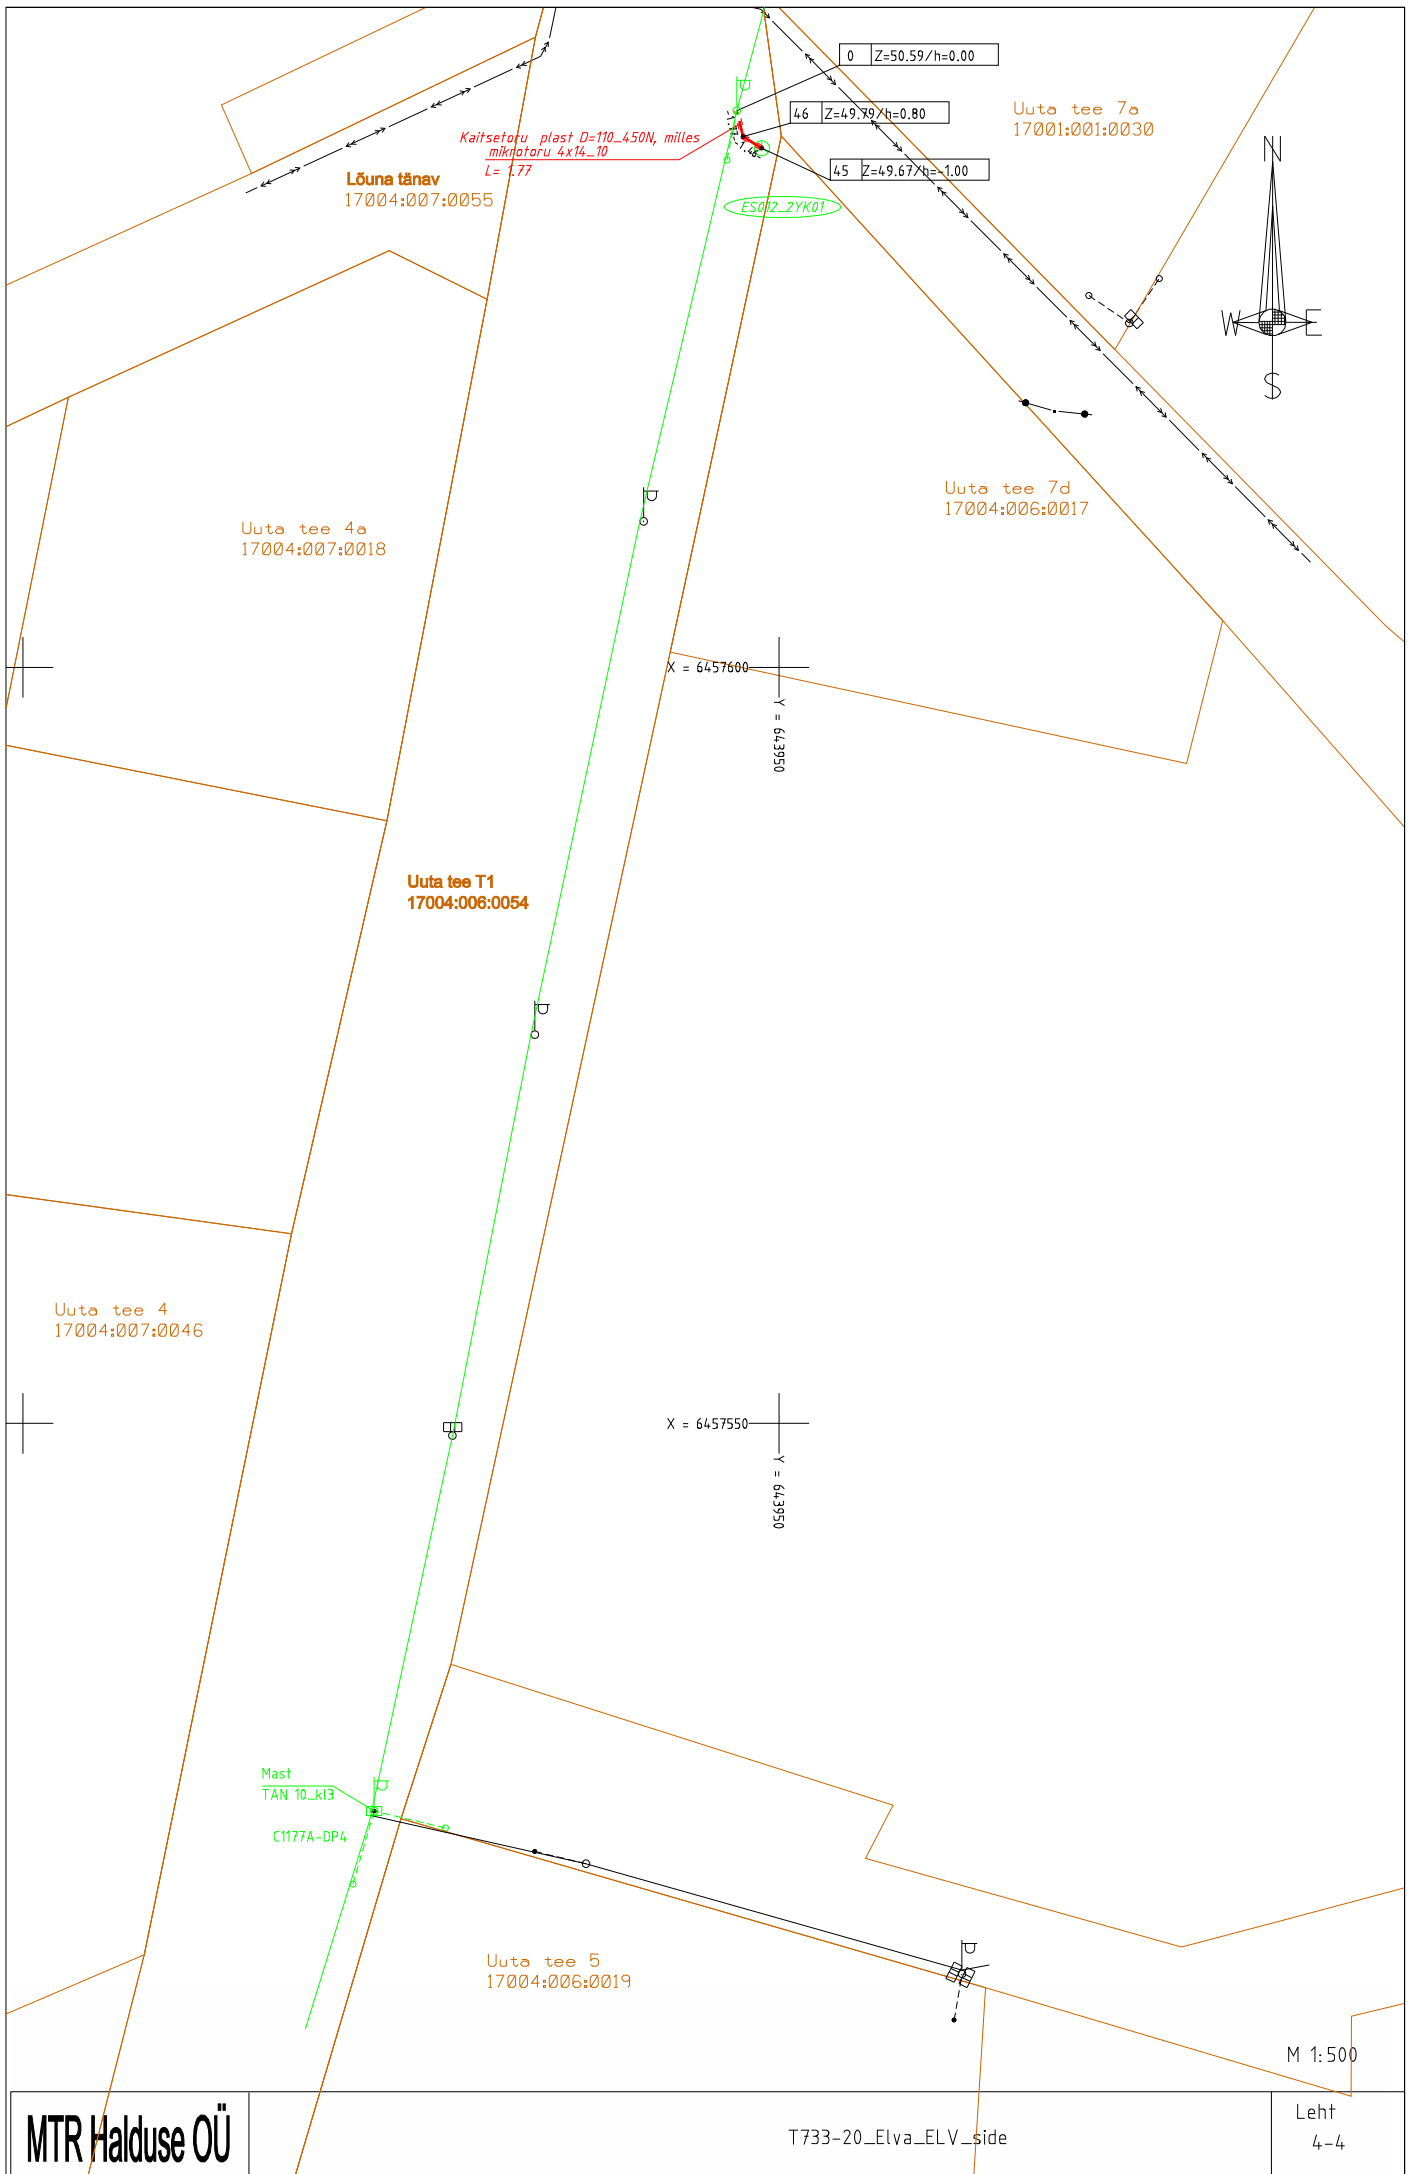

Käesolevas toimikus on 8 (kaheksa) järjekorras nummerdatud lehte.

21.12.2020

Koostas:

/Ü.Kreela/