

MTR Halduse OÜ

Registreerimisnr. 12249549

Töö nr. G1001-22

01.11.2022.a.

Tartumaa Elva vald Valguta küla geodeetiline alusplaan sidetrassi projekteerimiseks

Geodeetiline alusplaan

Koostaja:

Kristel Mälton

Tartu 2022

SISUKORD

1. Seletuskiri	3
2. Asukoha skeem	4
3. Geodeetiline alusplaan	5
4. Lõpuleht	6

SELETUSKIRI

1. Üldandmed

Objekti asukoht: Tartumaa Elva vald Valguta küla
Objekti nimetus: Tartumaa Elva vald Valguta küla **geodeetiline alusplaani sidetrassi projekteerimiseks**
Tööde täitmise aeg
 Välitööd: oktoober 2022.a.
 Kameraaltööd: oktoober 2022.a.

Töö teostaja:

Mõõdistaja: Taimo Mälton

Joonestaja: Kristel Mälton

Vastutav spetsialist: Üllar Kreela

Mõõdistamistööd on tehtud kooskõlas Majandus- ja taristuministri 14.04.2016 vastu võetud määrusega "Topo-geodeetilisele uuringule ja teostusmõõdistamisele esitatavad nõuded", mis kehtib alates 22.04.2016.

2. Geodeetiliste lähtepunktide andmed

Mõõdistamisel on kasutatud Geonet võrku. Koordinaadid L-EST97 ja kõrgused EH2000 süsteemis. Plaanile kantud katastriüksuste piiride andmed on saadud Maa-ameti avaandmetest.

3. Objekti geodeetilise sidumise andmed.

Mõõdistamistöödeks vajaliku alusvõrgu rajamisel on kasutatud reaalaaja GPS-i Trimble R8 ja geodeetilise alusplaani mõõtmisel elektrontahhümeetrit Trimble S3 koos lisaseadmetega.

4. Mõõtmistööd


Vastavalt lähteülesandele teostati M 1:500 geodeetiline alusplaani. Mõõdistuse pindala **0,1 ha**. Maaalused kommunikatsioonid on kooskõlastatud trassi valdajatega. Plaan koostati arvutil graafikaprogrammiga MicroStation V8i. Plaan väljastatakse digitaalselt ja graafiliselt.

5. Muud selgitused

Töö on väljastatud:

- Digitaalselt

Tartumaa Elva vald Valguta küla

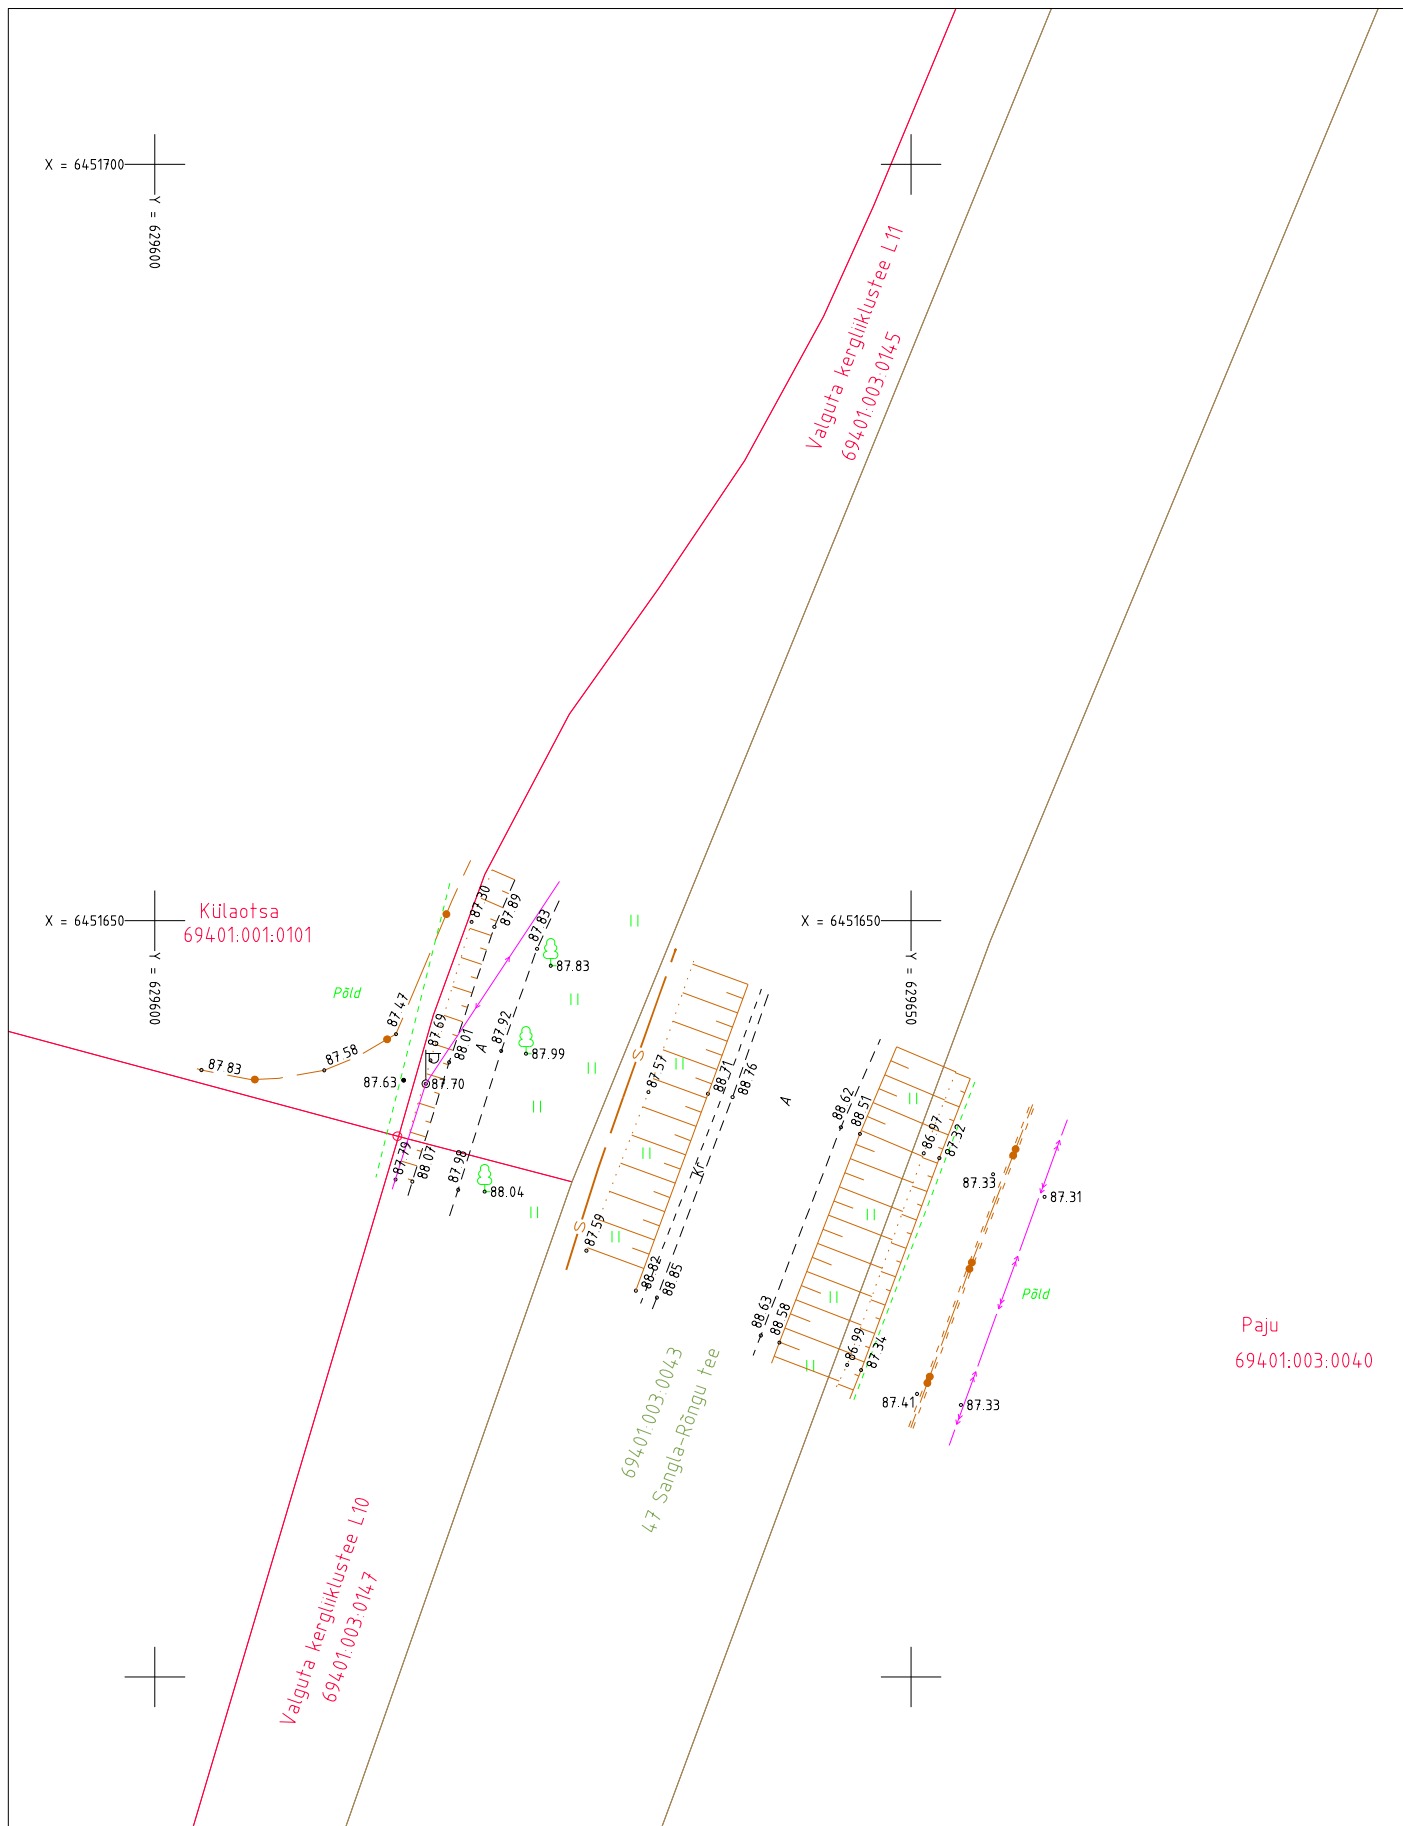

MÄRKUS:
Kõrgused EH2000 süsteemis Koordinaadid L-EST97 süsteemis
Piirid Maa-ameti 01.11.2022 seisuga

MTR Halduse OÜ info@mtrhaldus.eu EEG000311			TÖÖ NR. G1001-22	FAIL G1001-22_geoalus.dgn	MÕÖT 1:500
KUUPÄEV 01.11.2022	OBJEKTI NIMETUS Tartumaa Elva vald Valguta küla geodeetiline alusplaan				LEHT 1
KOOSTAS K.Mälton					LEHTI 1
MÕÕDISTAS T.Mälton			JOONIS geodeetiline alusplaan		

Käesolevas toimikus on 6 (kuus) järjekorras nummerdatud lehte.

01.11.2022

Koostas:

/K.Mälton/