


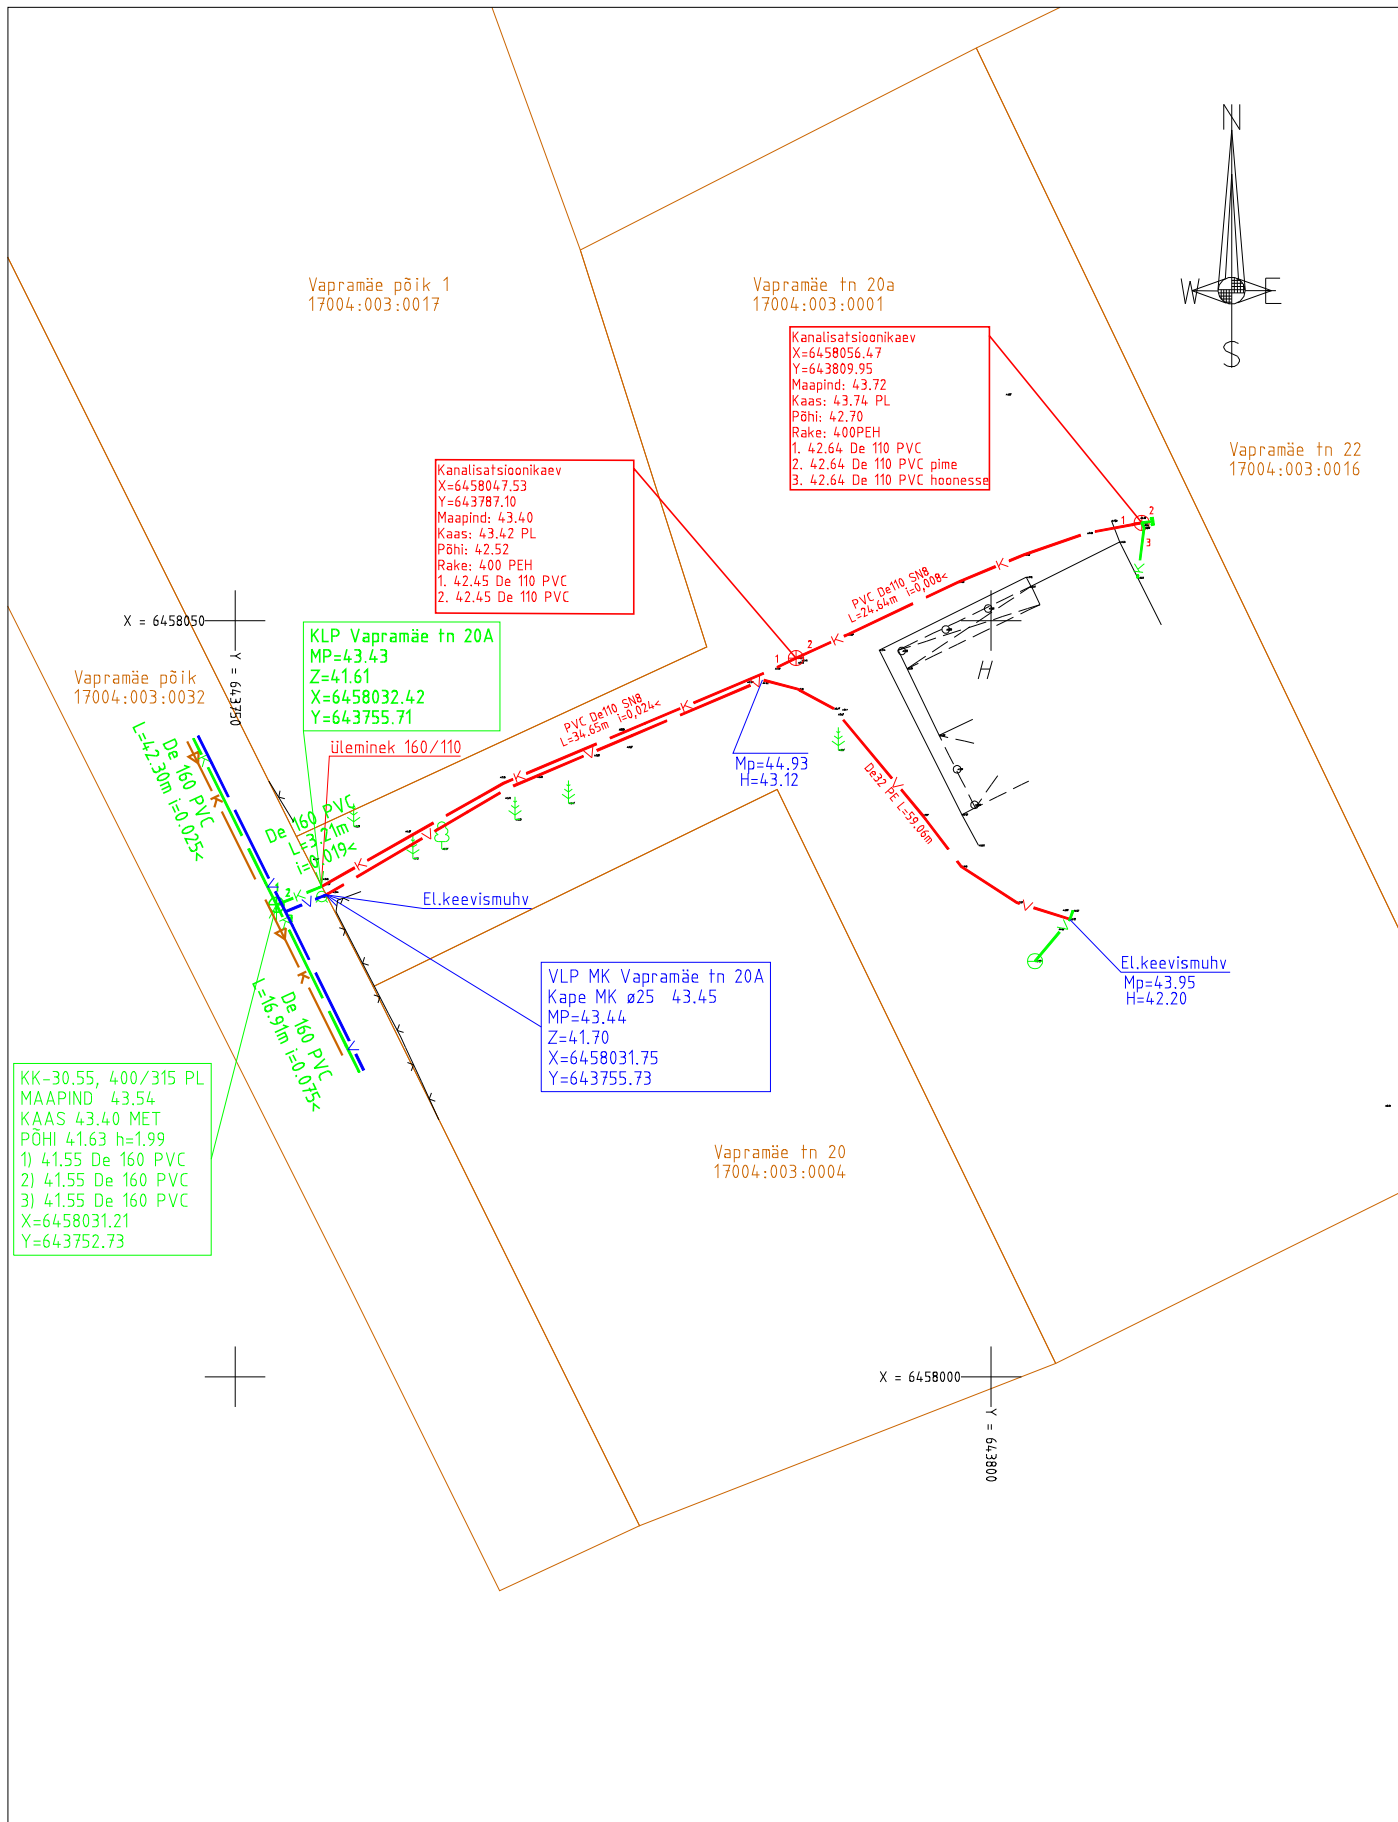

MÄRKUS:
Kõrgused EH2000 süsteemis
Koordinaadid L-EST97 süsteemis Piirid Maaameti 20.09.2018 seisuga

MTR Halduse OÜ info@mtrhaldus.eu EEG000311			TÖÖ NR. T485-18	FAIL T485-18_Vapramäe 20.dgn	MÕÖT 1:500
KUUPÄEV	20.09.2018		OBJEKTI NIMI: Tartumaa Elva linn Vapramäe 20 vee- ja kanalisatsioonitrassiga liitumise teostusmöödistamine		LEHT 1
KOOSTAS	Ü.Kreela			JOONIS	LEHT 1
MÕÖDISTAS	T.Mälton			teostusjoonis	