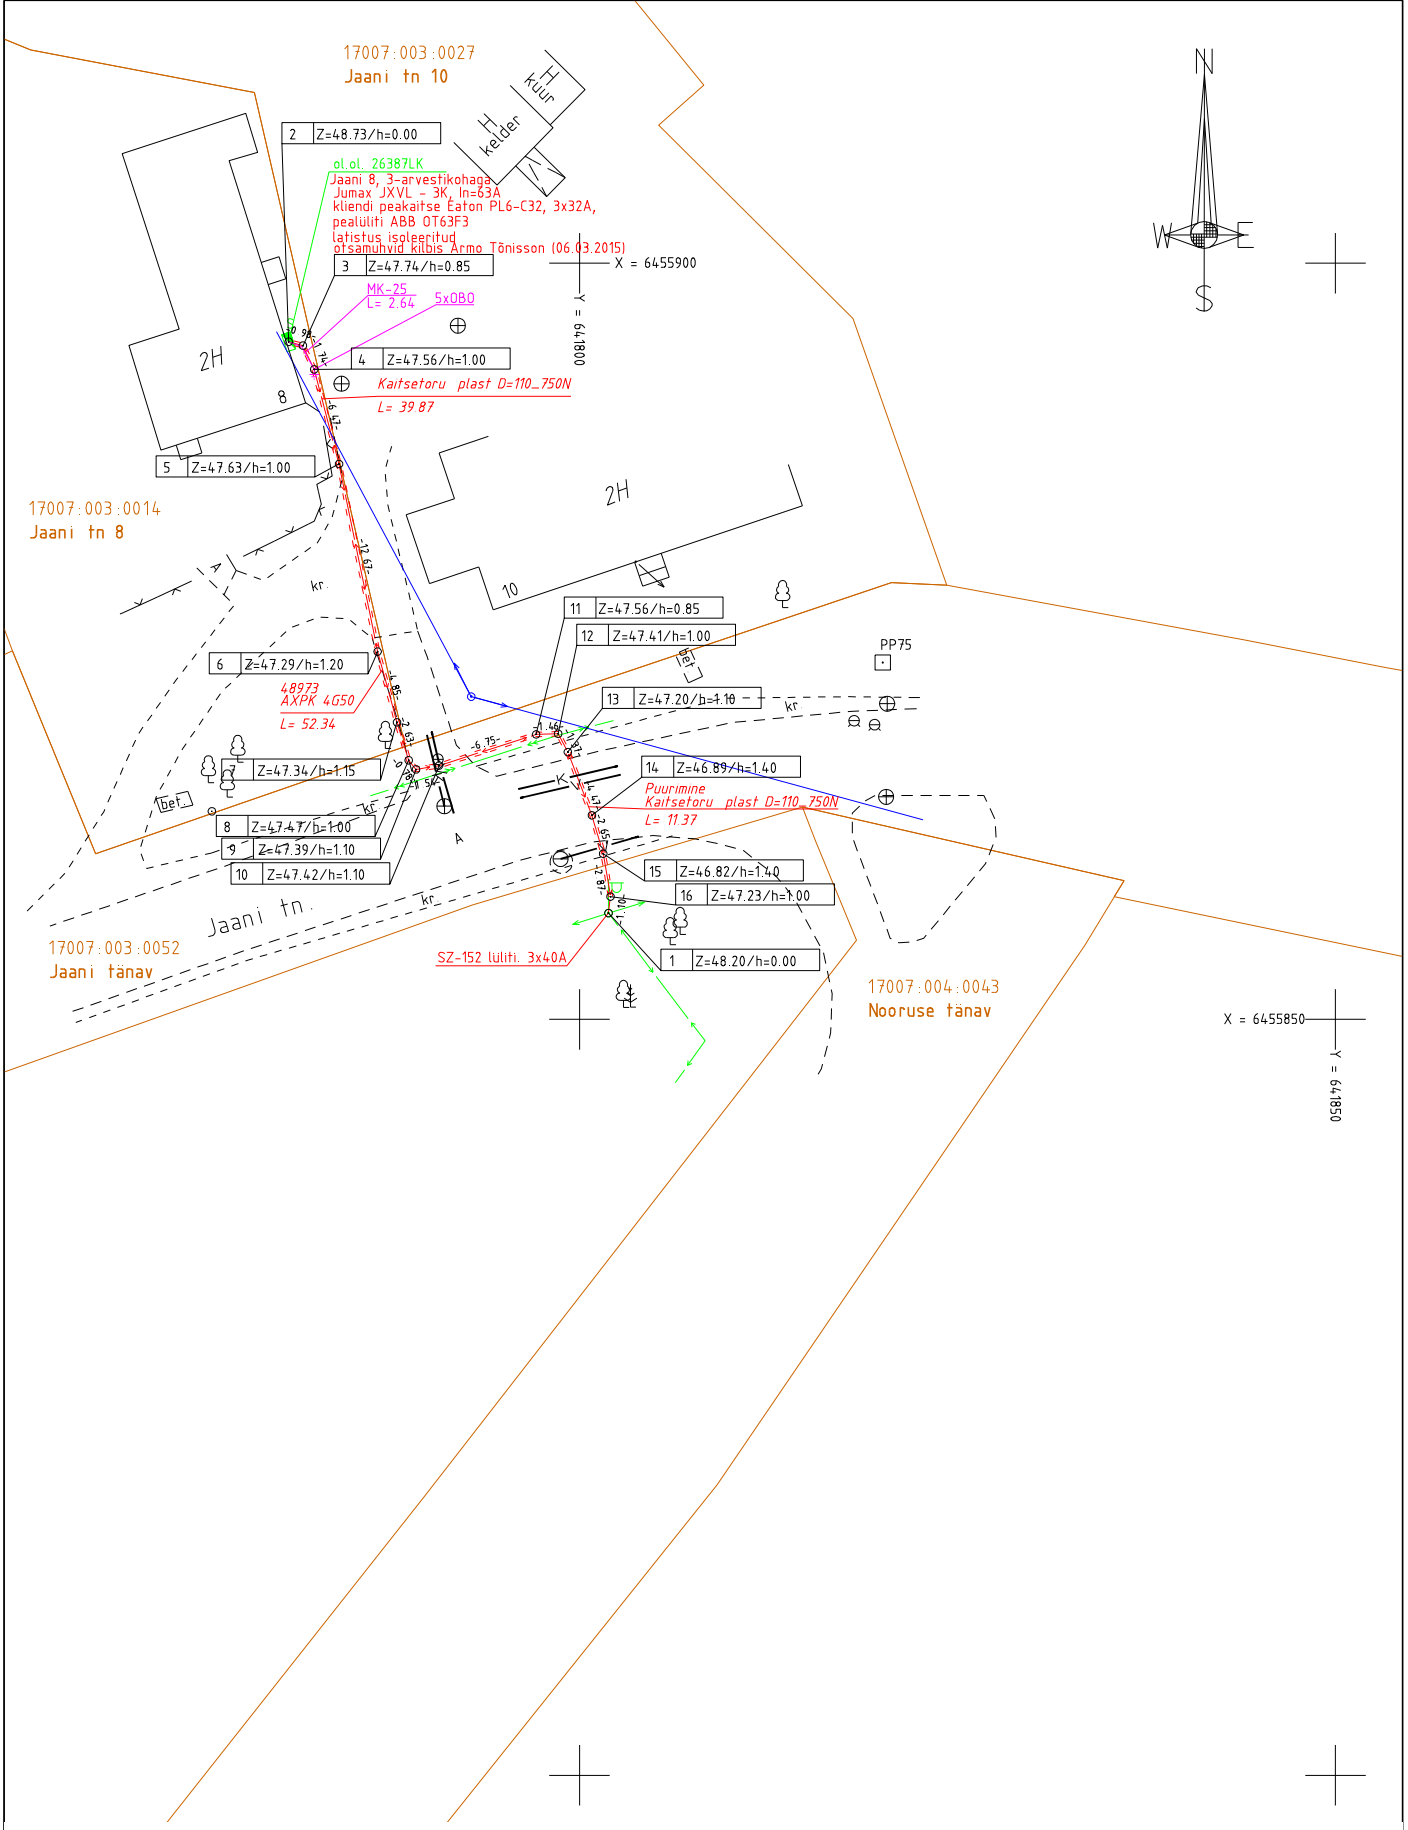

MÄRKUS:
Kõrgused BK77 süsteemis
Koordinaadid L-EST97 süsteemis

MTR Halduse OÜ info@mtrhaldus.eu EEG000311		TÖÖ NR. T27-15	FAIL T27-15_Jaani10.dgn	MÕÕT 1:500
KUUPÄEV	17.03.2015	OBJEKTI NIMI: Tartumaa Elva linn Jaani tn 8 kinnistu peakaitsme suurendamise teostusmõõdistamine		LEHT 1
KOOSTAS	Ü.Kreela		JOONIS teostusjoonis	LEHTI 1
MÕÕDISTAS	T.Mälton			