

MTR Halduse OÜ

Registreerimisnr. 12249549

Töö nr. T141-15
09.12.2015.a.

Tartumaa Elva linn Jaani tn 14
elektrivõrgu peakaitsme suurendamise
teostusmõõdistamine

teostusjoonis

Koostaja:

Üllar Kreela

Tartu 2015

SISUKORD

1. Seletuskiri	3
2. Teostusjoonis	4
3. Lõpuleht	5

SELETUSKIRI

1. Üldandmed

Objekti asukoht: Tartumaa Elva linn Jaani tn 14

Objekti nimetus: Tartumaa Elva linn Jaani tn 14 elektrivõrgu peakaitsme suurendamise teostusmöödistamine

Tööde täitmise aeg

Välitööd: 04.12.2015.a.

Kameraaltööd: 09.12.2015.a.

2. Geodeetiliste lähtepunktide andmed

Möödistamisel on kasutatud Geonet võrku.

Koordinaadid L-EST97 ja kõrgused BK77 süsteemis.

3. Objekti geodeetilise sidumise andmed.

Möödistamistöödeks vajaliku alusvõrgu rajamisel on kasutatud reaalaaja GPS-i Trimble R8.

4. Mõõtmistööd

Vastavalt lähteülesandele teostati M1:500 elektrikaabli teostusmöödistamine.

Trassi kogupikkus **64m**.

Plaan koostati arvutil graafikaprogrammiga MicroStation V8i. Plaan väljastatakse digitaalselt ja graafiliselt.

5. Üleantavate materjalide loetelu

Tellijä:

Empower AS

Elva linn


-digitaalne joonis

-digitaalne joonis

09.12.2015

Koostas:

/Ü.Kreela/

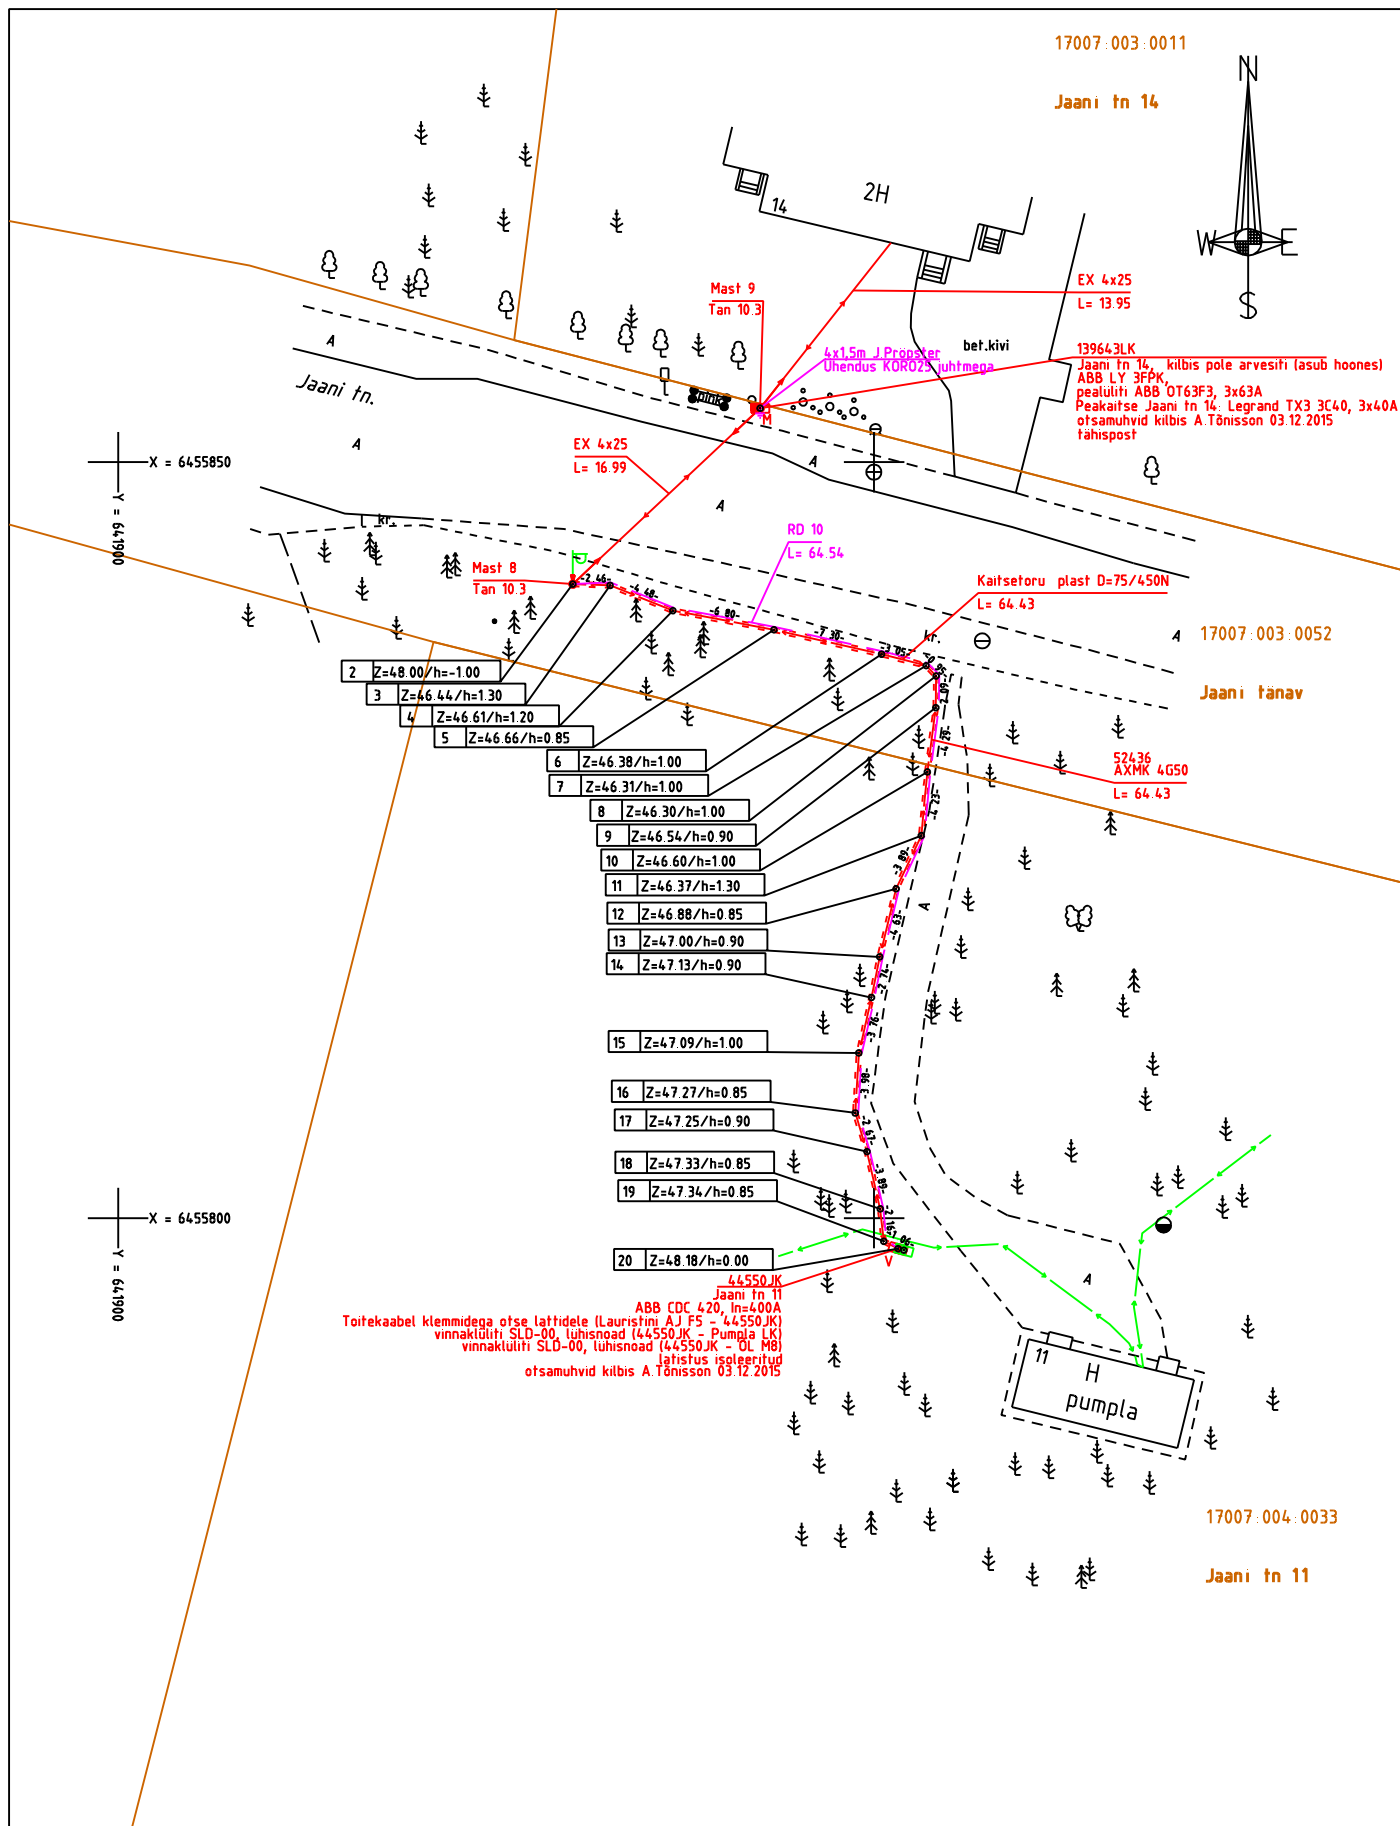

MTR Halduse OÜ info@mtrhaldus.eu EEG000311		TÖÖ NR. T141-15	FAIL T141-15_Jaani 14.dgn	MÕÖT 1:500
KUUPÄEV	09.12.2015	OBJEKTI NIMI: Tartumaa Elva linn Jaani tn 14 elektrivõrgu peakaitsme suurendamise teostusmöödistamine		LEHT 1
KOOSTAS	Ü.Kreela			
MÖÖDISTAS	T.Mälton		JOONIS teostusjoonis	LEHT 1

Käesolevas toimikus on 5 (viis) järjekorras nummerdatud lehte.

09.12.2015

Koostas:

/Ü.Kreela/