


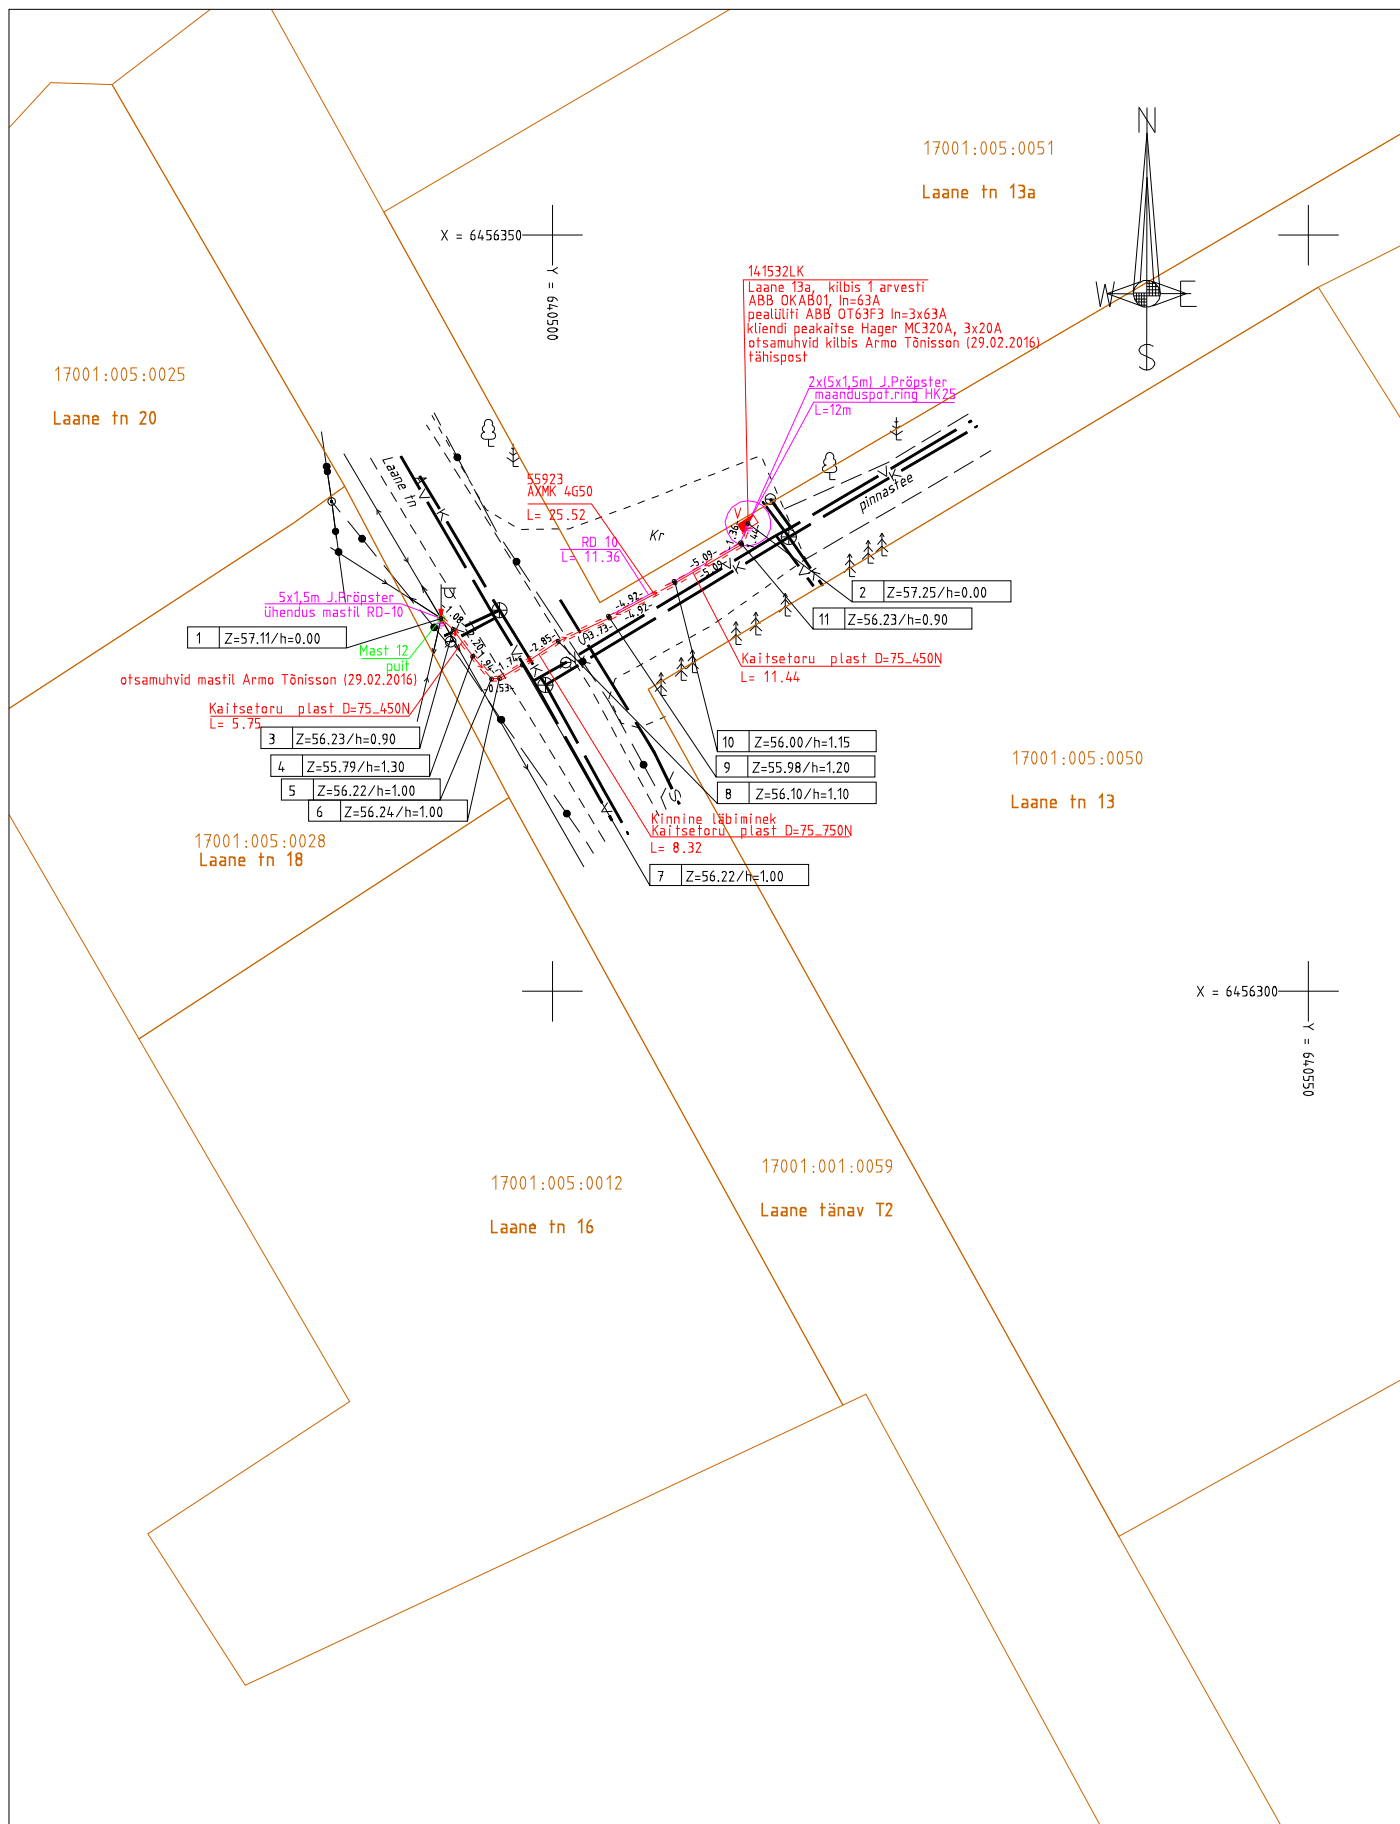

MTR Halduse OÜ info@mtrhaldus.eu EEG000311		TÖÖ NR. T181-16	FAIL T181-16_Laane13a.dgn	MÕÖT 1:500
KUUPÄEV 02.03.2016		OBJEKTI NIMI: Tartumaa Elva linn Laane 13a kinnistu elektriliitumise teostusmöödistamine		LEHT 1
KOOSTAS Ü.Kreela			JOONIS teostusjoonis	LEHTI 1
MÖÖDISTAS T.Mäitton				