


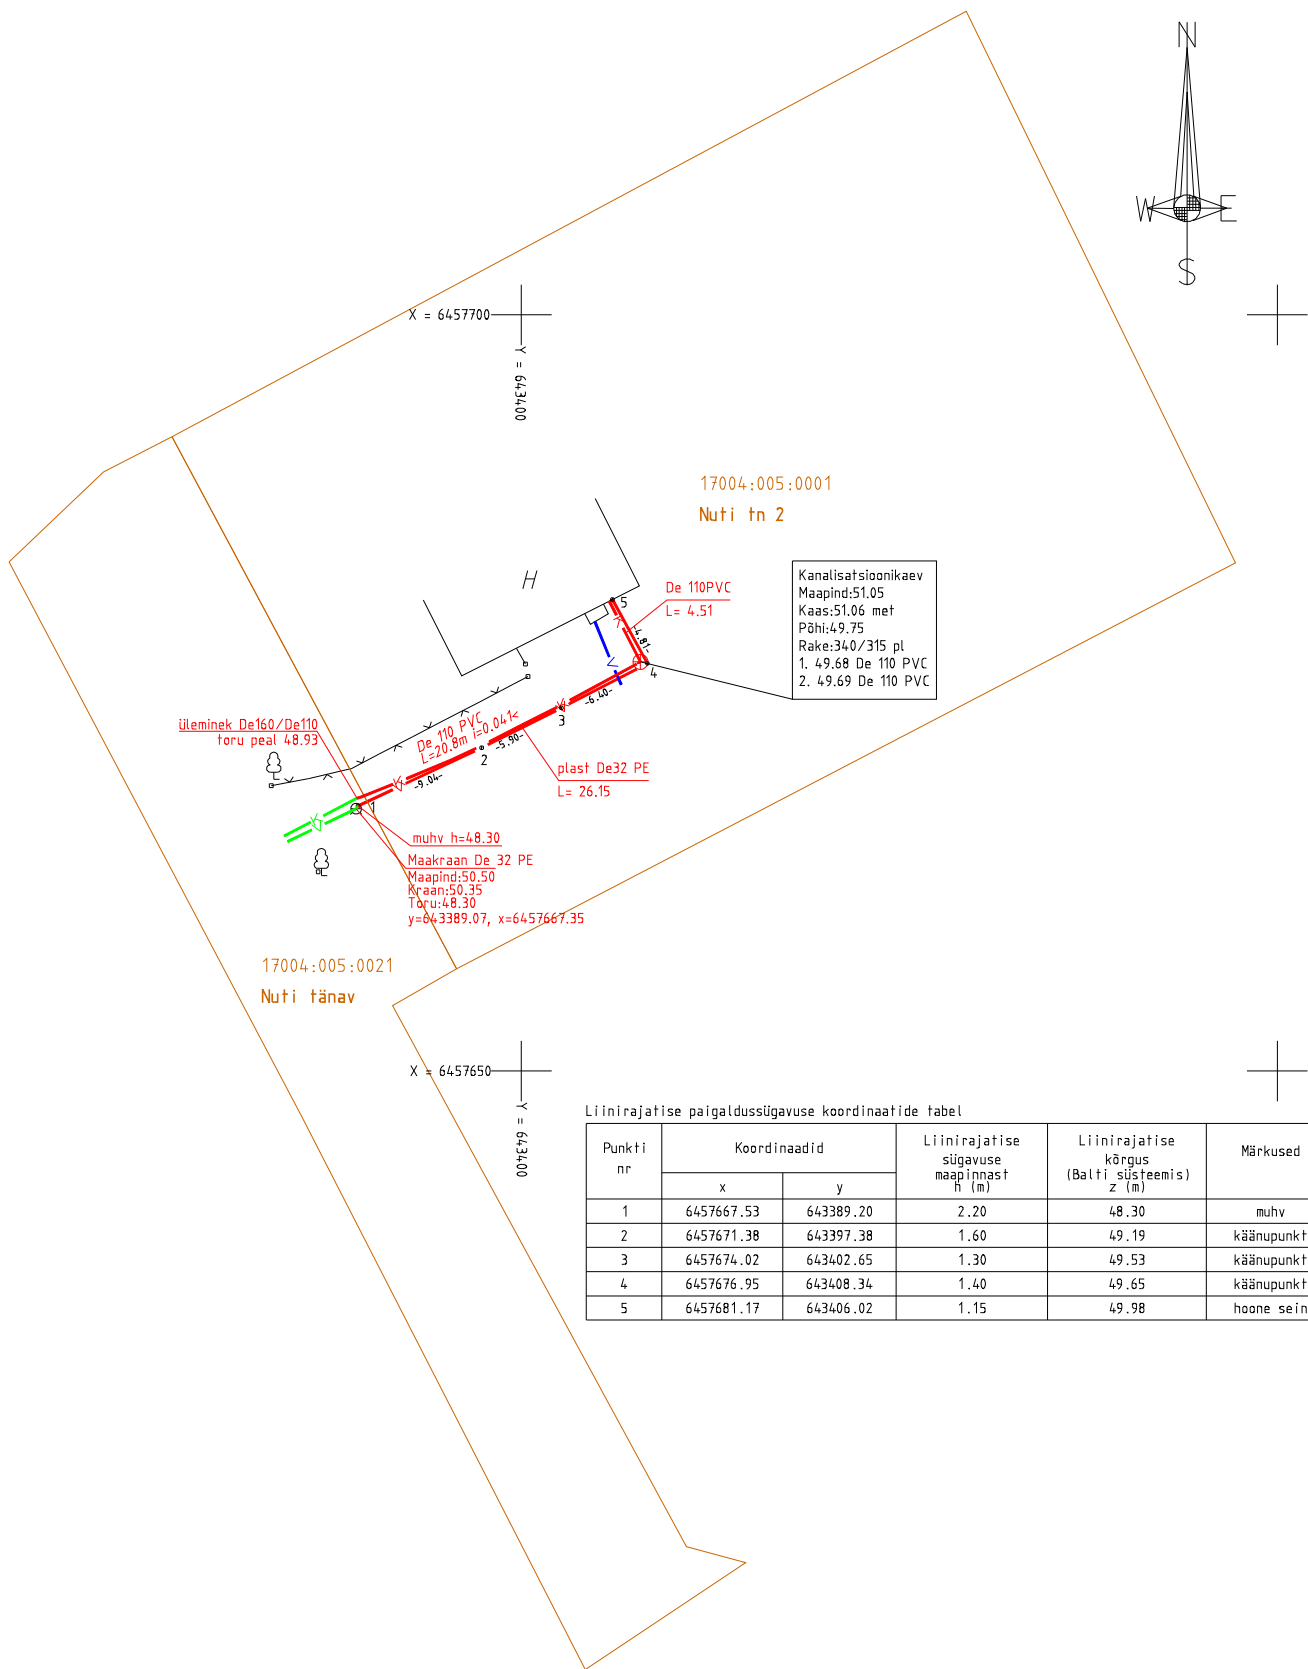

MÄRKUS:  
Kõrgused BK77 süsteemis  
Koordinaadid L-EST97 süsteemis Piirid Maaameti 04.07.2017 seisuga

|                                                                             |  |   |                                              |                                  |
|-----------------------------------------------------------------------------|--|---|----------------------------------------------|----------------------------------|
| <div>MTR Halduse OÜ</div> <div>info@mtrhaldus.eu</div> <div>EEG000311</div> |  | <div>TÖÖ NR.</div> <div>T385-17</div>                                                                       | <div>FAIL</div> <div>T385-17_Nuti2.dgn</div> | <div>MÕÖT</div> <div>1:500</div> |
| <div>KUUPÄEV</div> <div>18.10.2017</div>                                    |  | <div>OBJEKTI NIMI:</div> <div>Tartumaa Elva linn Nuti tn 2 vee- ja kanalitrasside teostusmöödistamine</div> |                                              | <div>LEHT</div> <div>1</div>     |
| <div>KOOSTAS</div> <div>Ü.Kreela</div>                                      |  |   | <div>JOONIS</div> <div>teostusjoonis</div>   | <div>LEHTI</div> <div>1</div>    |
| <div>MÕÖDISTAS</div> <div>T.Mälton</div>                                    |  |   |                                              |                                  |