

MTR Halduse OÜ

Registreerimisnr. 12249549

Töö nr. T385-17
18.10.2017.a.

Tartumaa Elva linn Nuti tn 2
vee- ja kanalitrassidega liitumise
teostusmõõdistamine

teostusjoonis

Koostaja:

Üllar Kreela

Tartu 2017

SISUKORD

1. Seletuskiri	3
2. Teostusjoonis	4
3. Lõpuleht	5

SELETUSKIRI

1. Üldandmed

Objekti asukoht: Tartumaa Elva linn Nuti tn 2

Objekti nimetus: **Tartumaa Elva linn Nuti tn 2 vee- ja kanalitrasside teostusmöödistamine**

Tööde täitmise aeg

Välitööd: 22.september 2017.a.

Kameraaltööd: 16.10.2017.a.

2. Geodeetiliste lähtepunktide andmed

Möödistamisel on kasutatud Geonet võrku.

Koordinaadid L-EST97 ja kõrgused BK77 süsteemis.

3. Objekti geodeetilise sidumise andmed.

Möödistamistöödeks vajaliku alusvõrgu rajamisel on kasutatud reaalaaja GPS-i Trimble R8 ja Trimble S3

4. Mõõtmistööd

Vastavalt tellimusele teostati M1:500 vee- ja kanalisatsioonitrassi teostusmöödistamine.

Trassi pikkused vastavalt **26,1m ja 25,3m**. Trassi asukoht ja sügavus määratud lahtise kaevikuga ja kaevude uurimise teel.

Plaan koostati arvutil graafikaprogrammiga MicroStation V8i. Plaan väljastatakse digitaalselt ja graafiliselt.

5. Üleantavate materjalide loetelu

Tellijaj:

Kaevame Oü

-digitaalne joonis

Emajõe Veevõrk As

-digitaalne joonis

MTR Halduse Oü

-digitaalne joonis


Elva linn

-digitaalne joonis

18.10.2017

Koostas:

/Ü.Kreela/

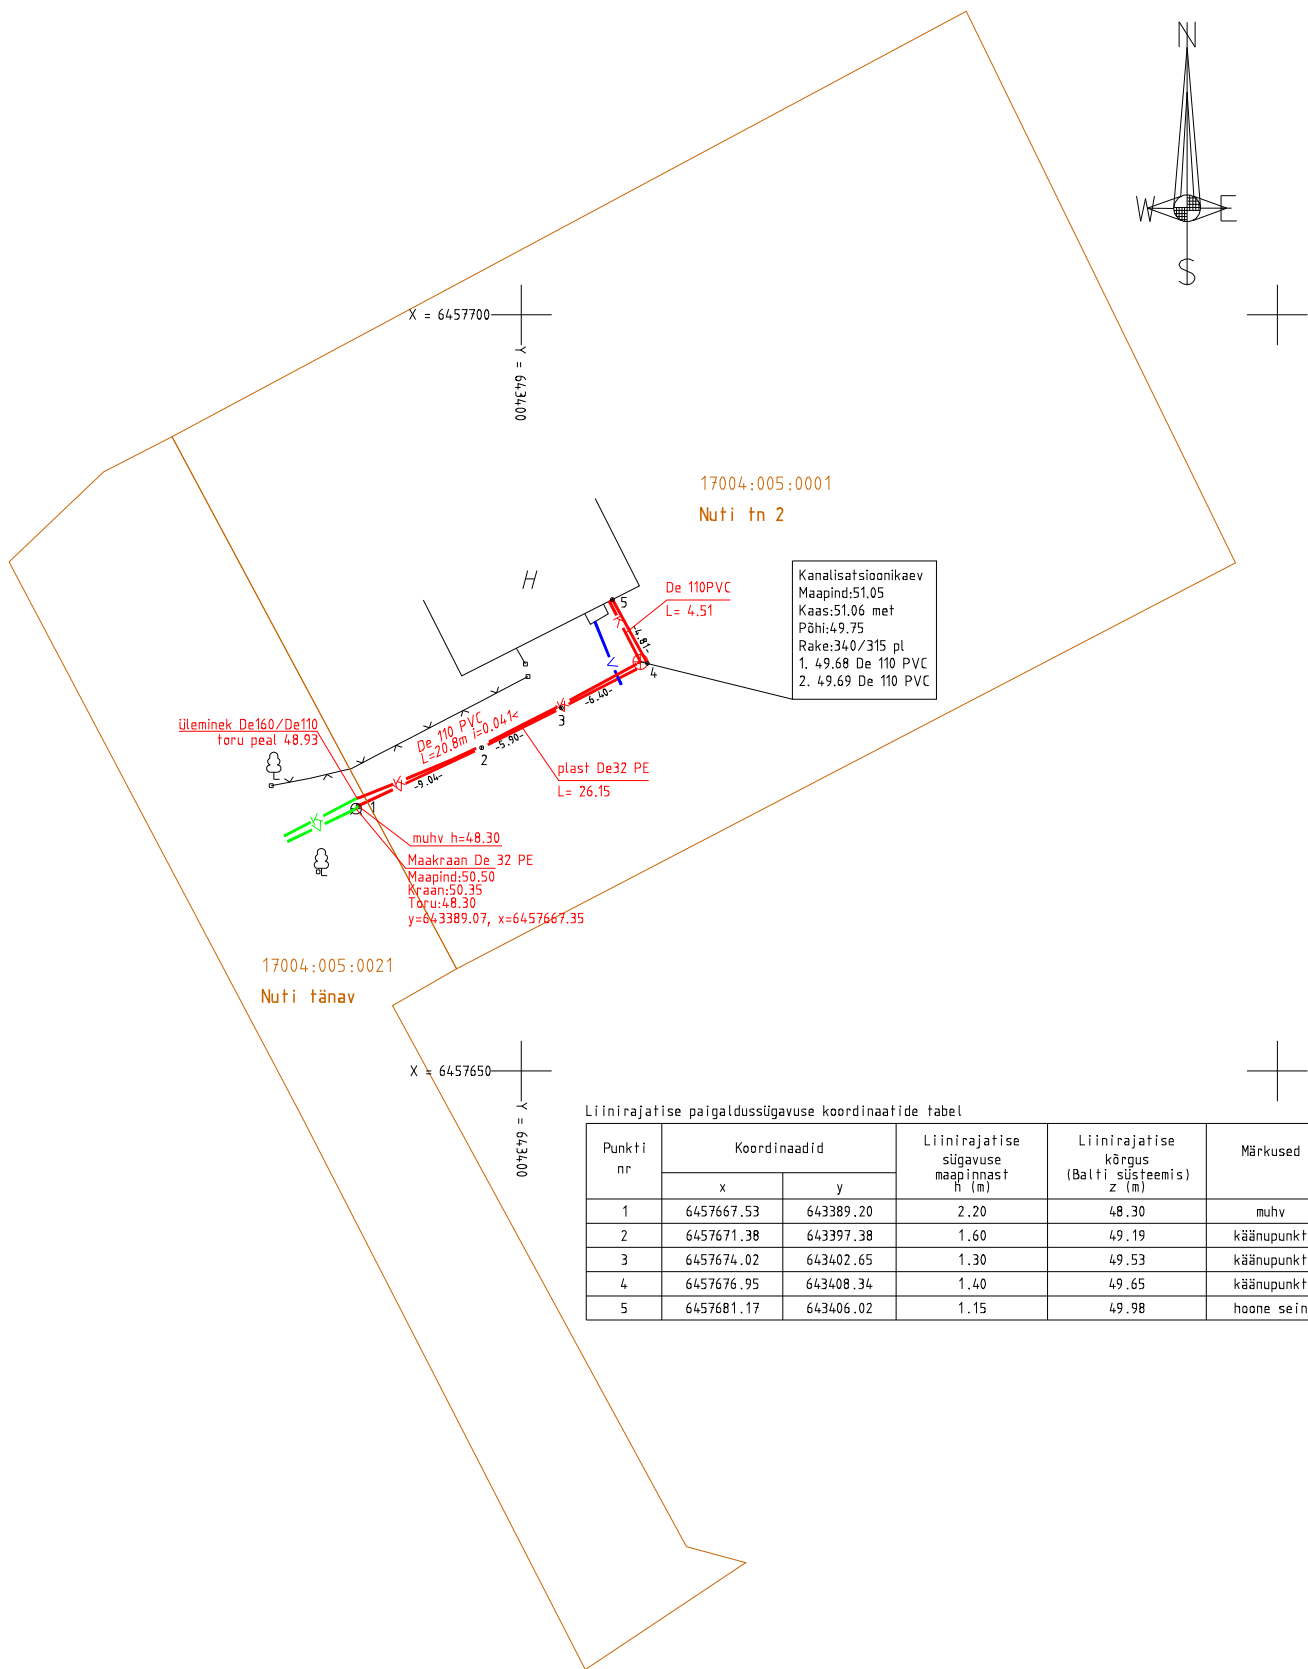

MÄRKUS:

Kõrgused BK77 süsteemis

Koordinaadid L-EST97 süsteemis Piirid Maaameti 04.07.2017 seisuga

MTR Halduse OÜ info@mtrhaldus.eu EEG000311		TÖÖ NR. T385-17	FAIL T385-17_Nuti2.dgn	MÕÖT 1:500
KUUPÄEV 18.10.2017		OBJEKTI NIMI: Tartumaa Elva linn Nuti tn 2 vee- ja kanalitrasside teostusmöödistamine		LEHT 1
KOOSTAS Ü.Kreela			JOONIS teostusjoonis	LEHTI 1
MÕÖDISTAS T.Mälton				

Käesolevas toimikus on 5 (viis) järjekorras nummerdatud lehte.

18.10.2017

Koostas:

/Ü.Kreela/