



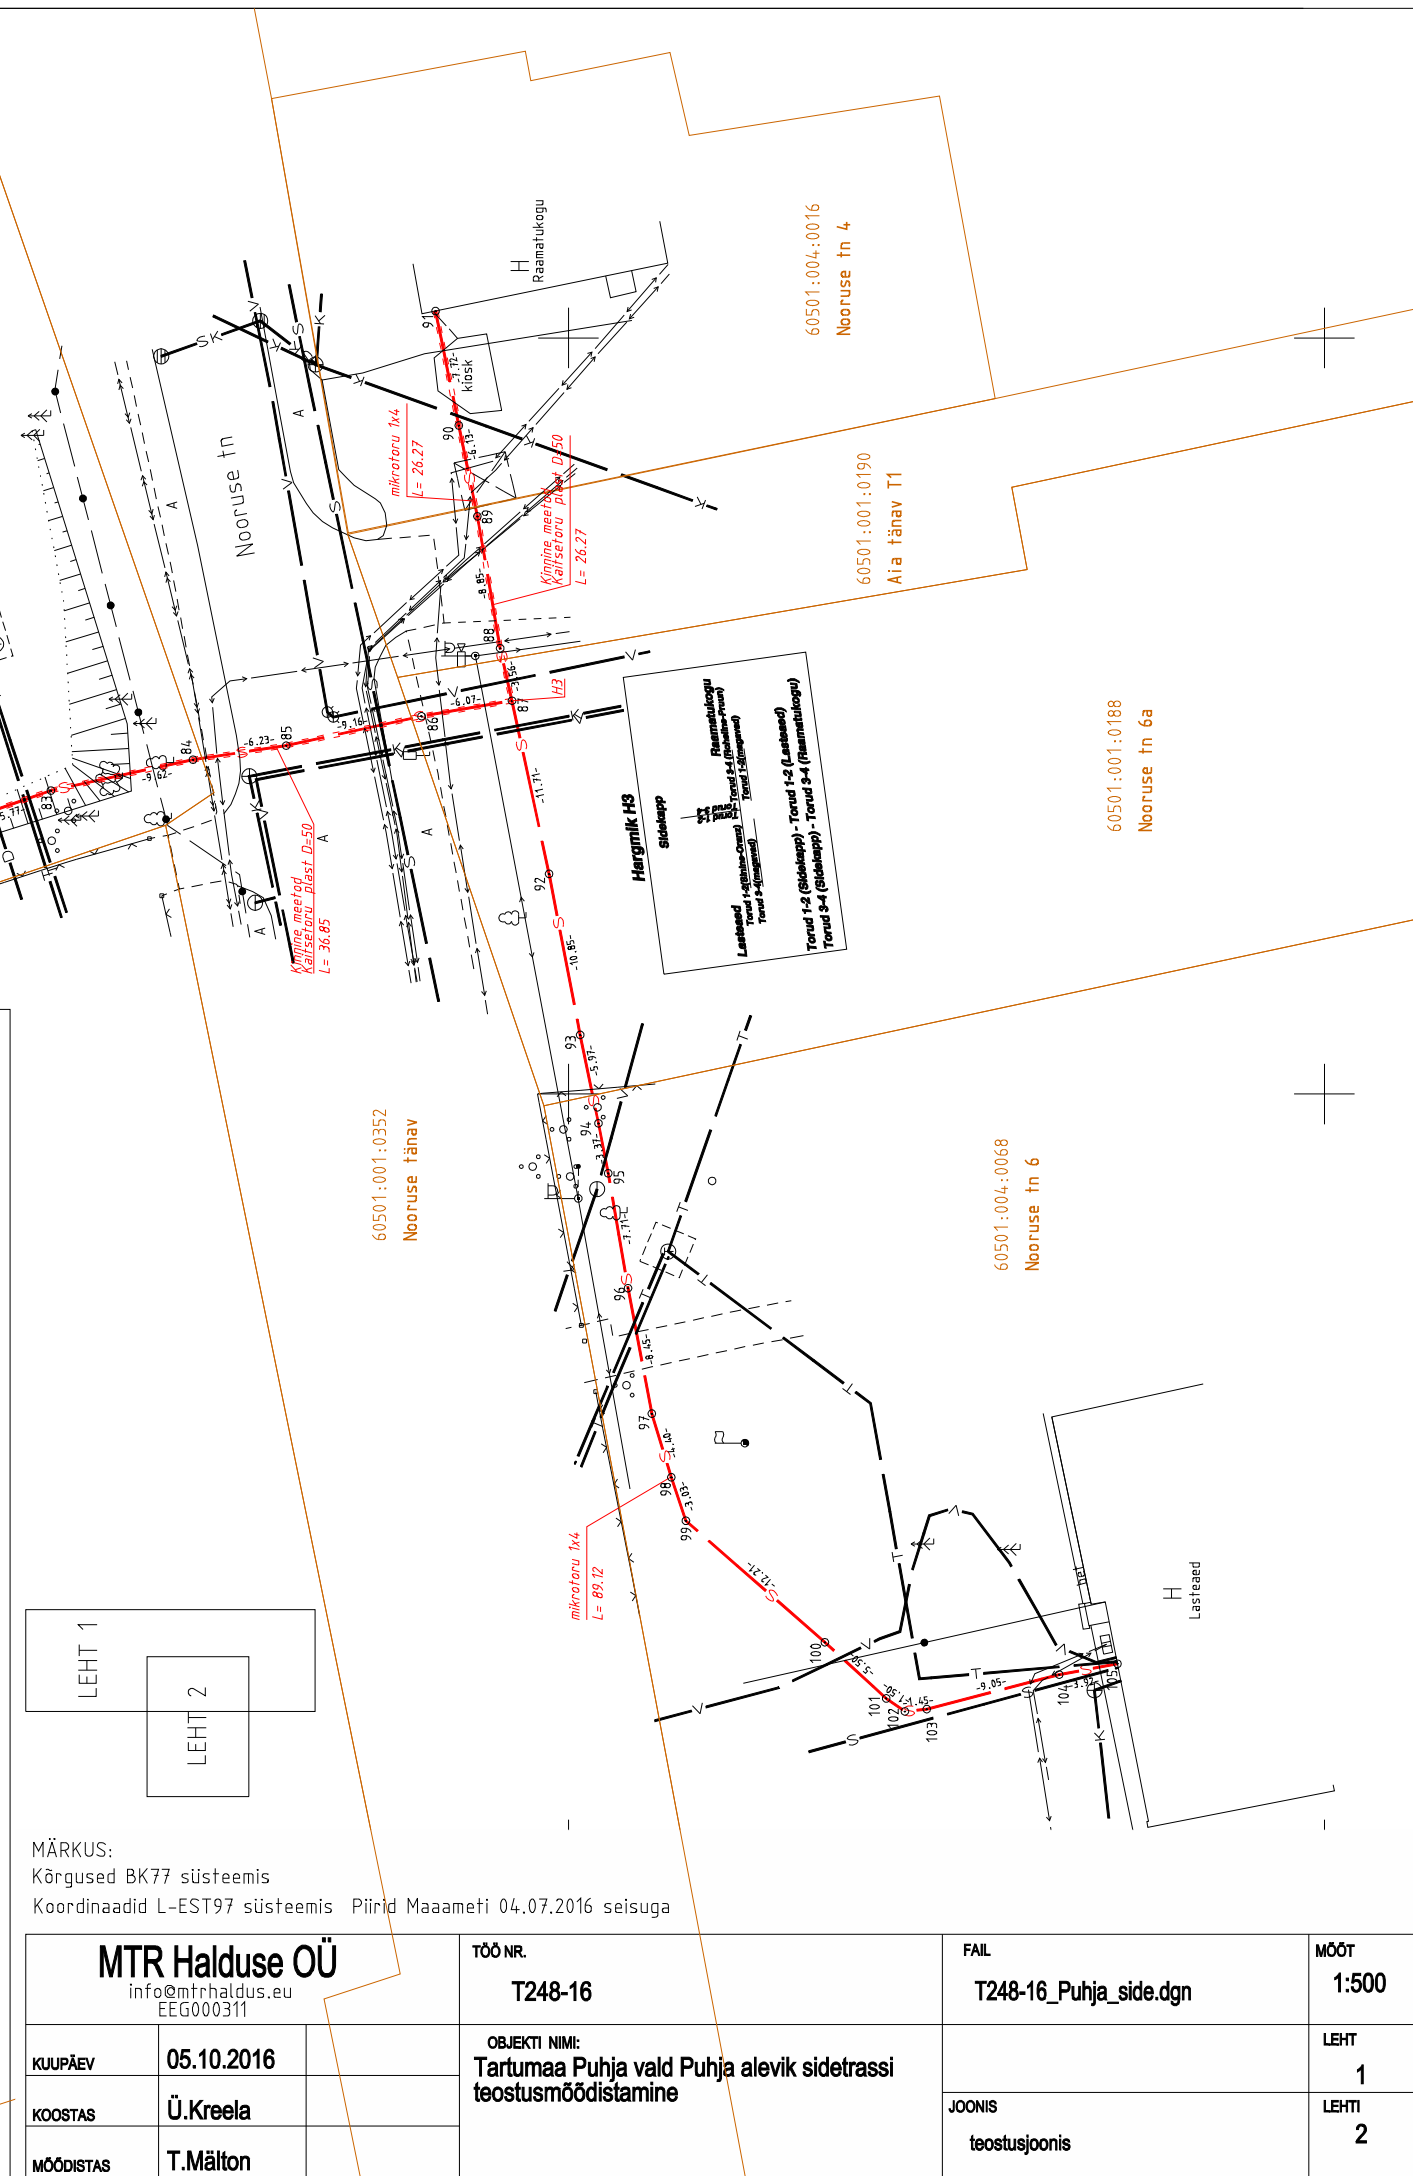

MTR Halduse OÜ info@mtrhaldus.eu EEG000311			TÖÖ NR. T248-16	FAIL T248-16_Puhja_side.dgn	MÕÖT 1:500
KUUPÄEV 05.10.2016	KOOSTAS Ü.Kreela	OBJECTI NIMI: Tartumaa Puhja vald Puhja alevik sidetrassi teostusmöödistamine	LEHT 1		
MÕÖDISTAS T.Mäitson	JOONIS teostusjoonis		LEHTI 2		

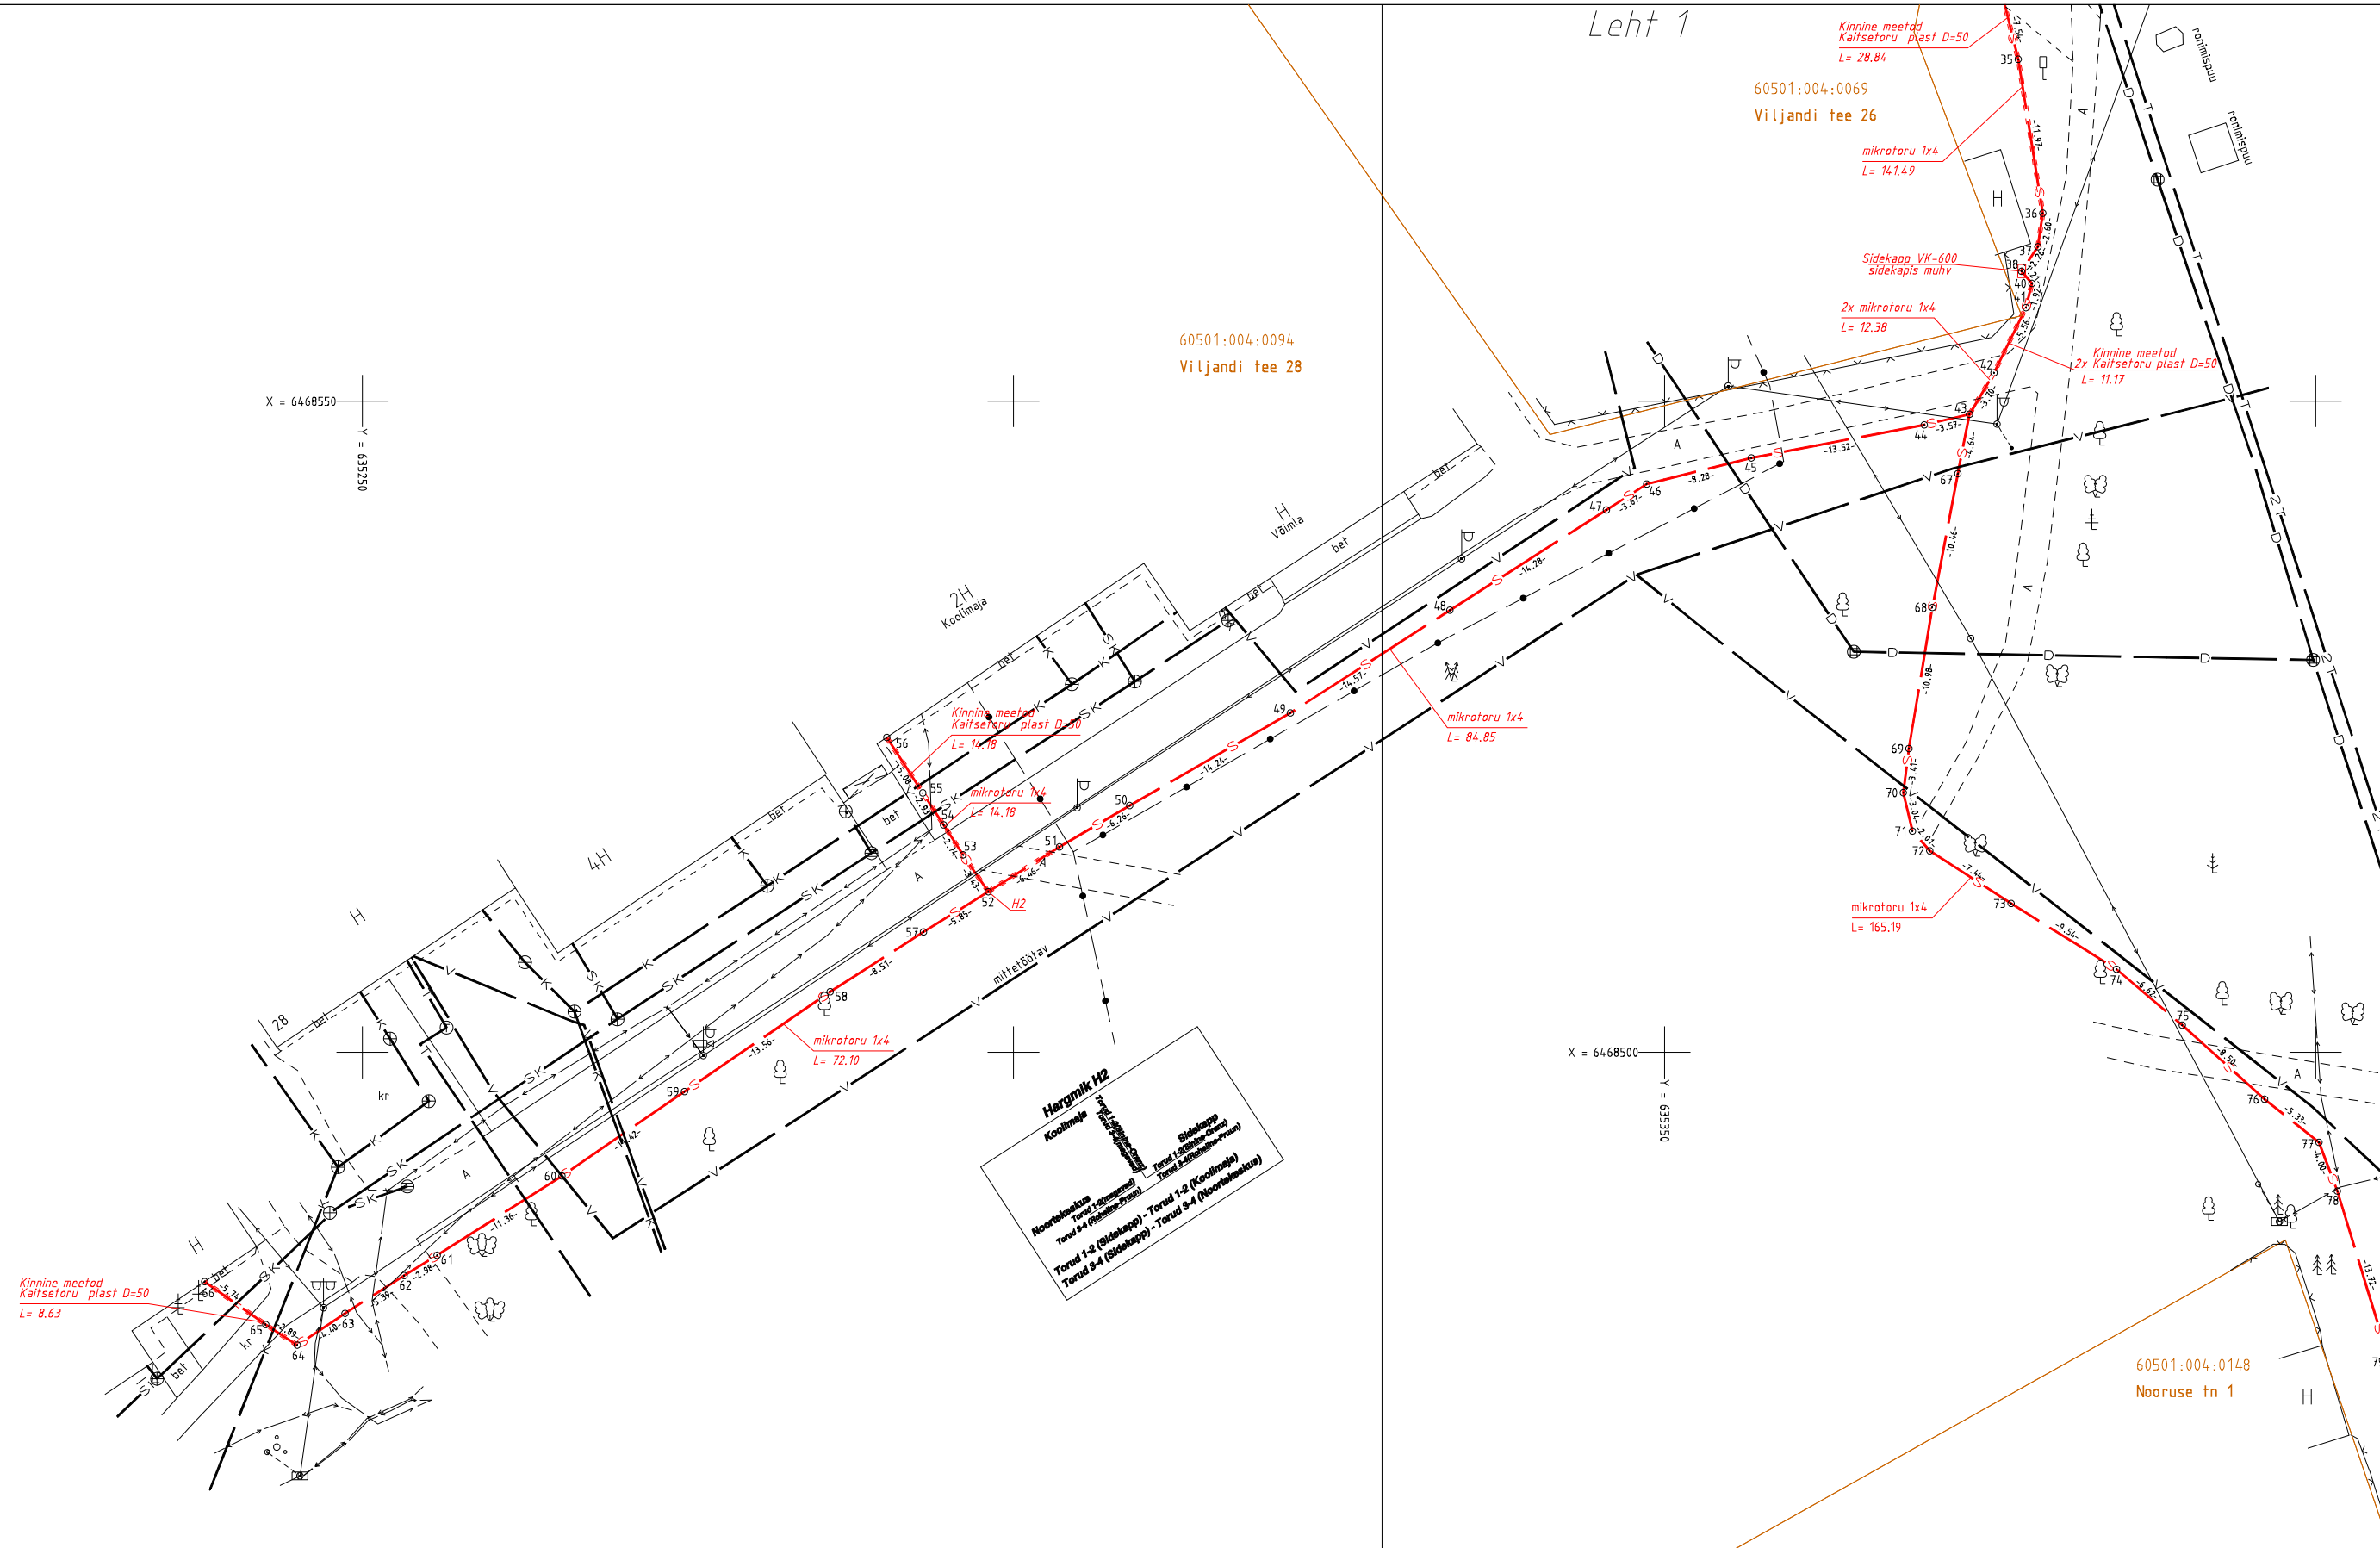

Leht 1

Kinnine meetod
Kaitsetoru plast D=50
L= 28.84

60501:004:0069
Viljandi tee 26

mikrodrain 1x4
L= 141.49

Sidekapp VK-600
sidekapis muhv

2x mikrodrain 1x4
L= 12.38

Kinnine meetod
2x Kaitsetoru plast D=50
L= 11.17

60501:004:0094
Viljandi tee 28

mikrodrain 1x4
L= 165.19

mikrodrain 1x4
L= 84.85

Kinnine meetod
Kaitsetoru plast D=50
L= 14.18

mikrodrain 1x4
L= 14.18

mikrodrain 1x4
L= 72.10

Kinnine meetod
Kaitsetoru plast D=50
L= 8.63

Hargmik H2
Koolimaja

Noortelaskus Torud 1-2 (Sideapp) Torud 3-4 (Sideapp)	Sidekapp Torud 1-2 (Sideapp) Torud 3-4 (Sideapp)
--	--

60501:004:0148
Nooruse tn 1

Leht 1

M 1:500