


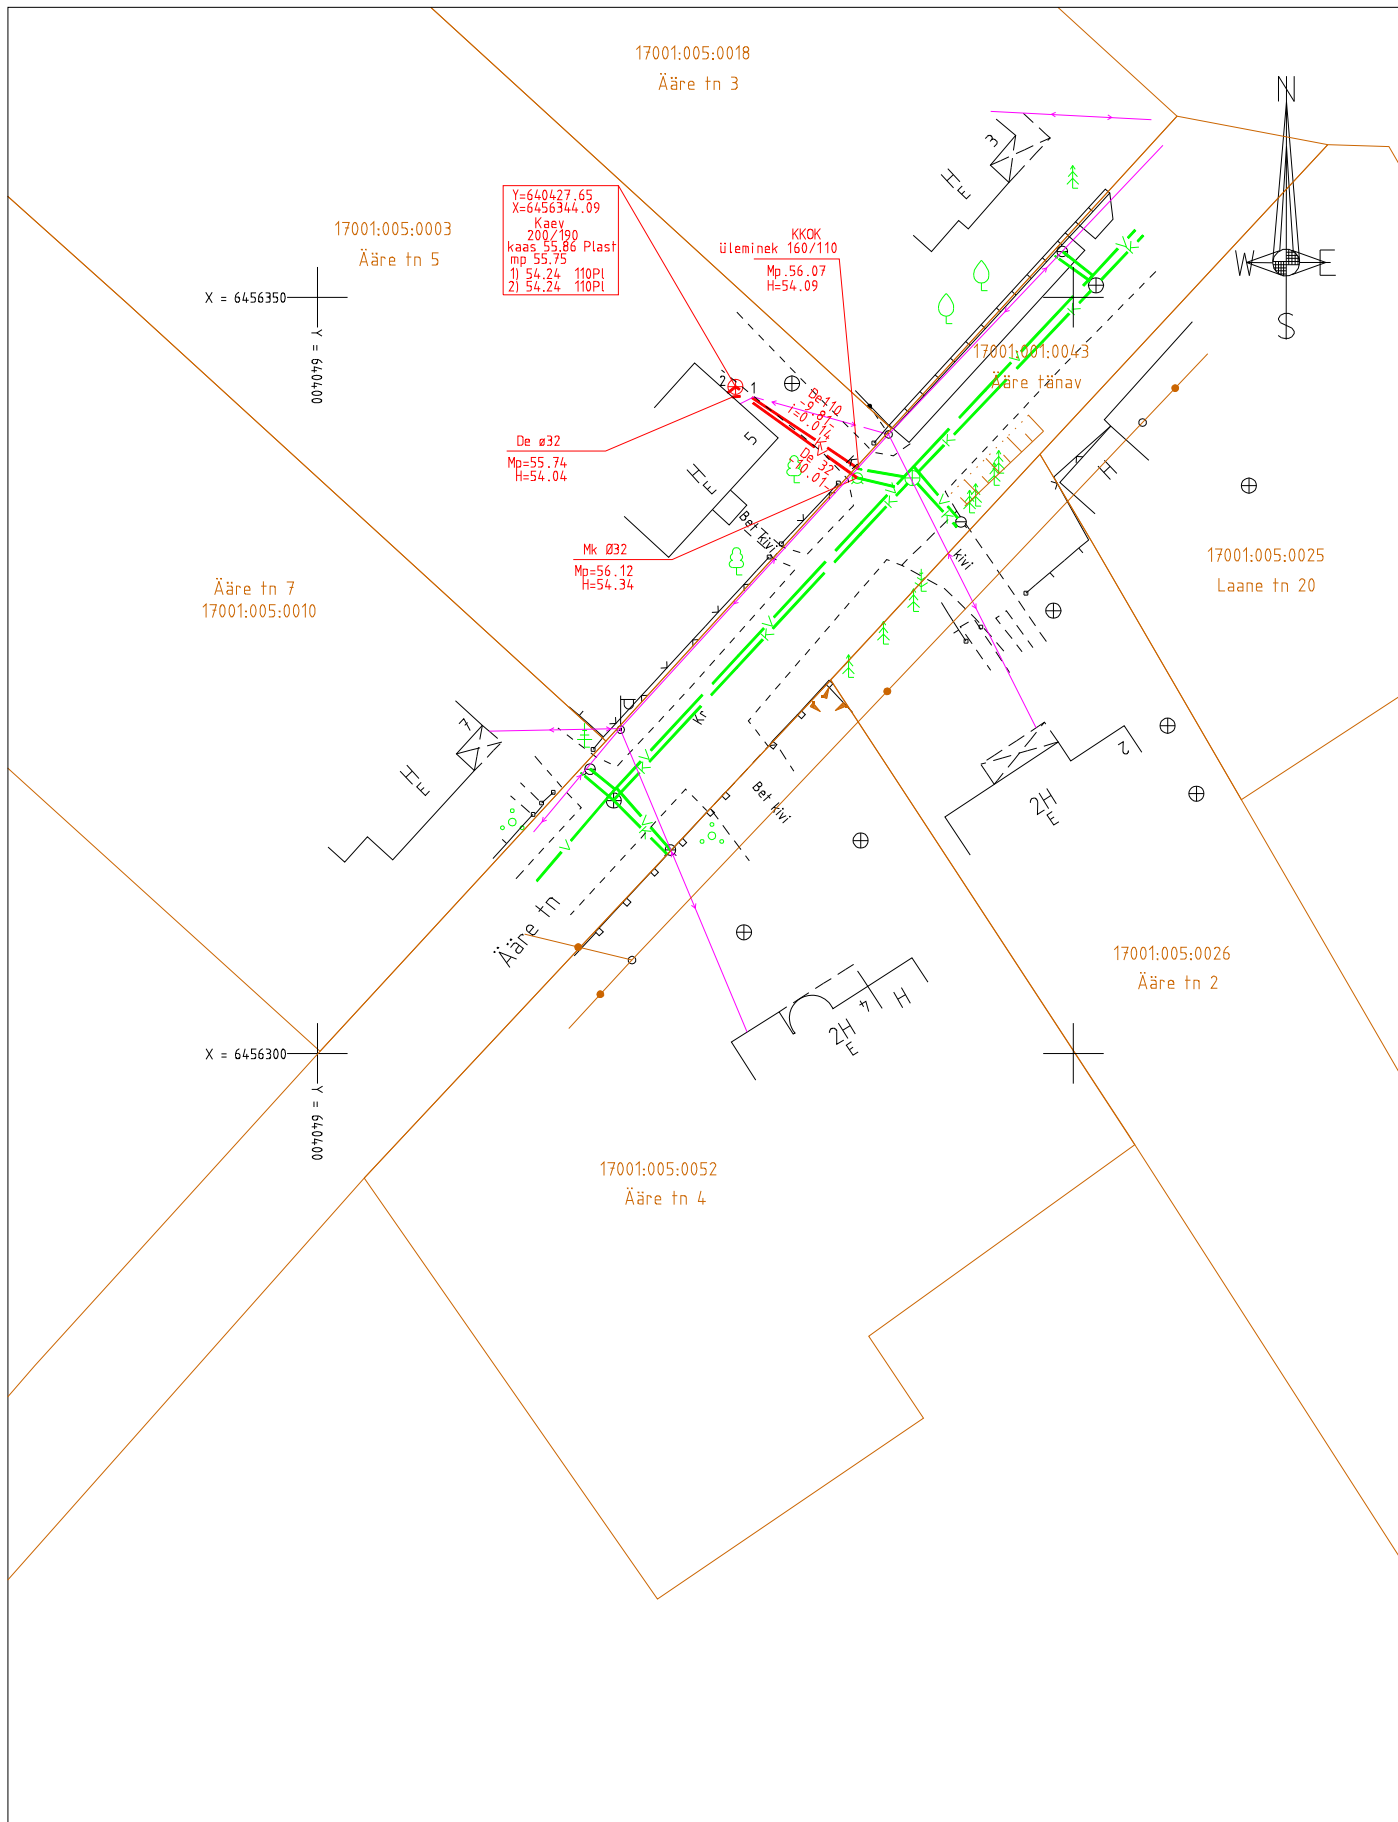

MÄRKUS:
Kõrgused BK77 süsteemis
Koordinaadid L-EST97 süsteemis Piirid Maaameti 04.09.2017 seisuga

MTR Halduse OÜ yllar.kreela@mtrhaldus.eu EEG000311			TÖÖ NR. T371-17	FAIL T371-17_Elva_Ääre5.dgn	MÕÖT 1:500
KUUPÄEV	13.09.2017	OBJEKTI NIMI: Tartumaa Elva linn Ääre tn 5 vee- ja kanalisatsioonitrassi teostusmöödistamine		JOONIS teostusjoonis	LEHT 1
KOOSTAS	Ü.Kreela				LEHTI 1
MÕÖDISTAS	Ü.Kreela				