

MTR Halduse OÜ

Registreerimisnr. 12249549

Töö nr. T371-17
13.09.2017.a.

Tartumaa Elva linn Ääre tn 5 vee- ja kanalisatsioonitrassi teostusmõõdistamine teostusjoonis

Koostaja:

Üllar Kreela

Tartu 2017

SISUKORD

1. Seletuskiri	3
2. Teostusjoonis	4
3. Lõpuleht	5

SELETUSKIRI

1. Üldandmed

Objekti asukoht: Tartumaa Elva linn Ääre tn 5

Objekti nimetus: **Tartumaa Elva linn Ääre tn 5 vee- ja kanalisatsioonitrassi teostusmöödistamine**

Tööde täitmise aeg

Välitööd: august 2017.a.

Kameraaltööd: 13.09.2017.a.

2. Geodeetiliste lähtepunktide andmed

Möödistamisel on kasutatud Geonet võrku.

Koordinaadid L-EST97 ja kõrgused BK77 süsteemis.

3. Objekti geodeetilise sidumise andmed.

Möödistamistöödeks vajaliku alusvõrgu rajamisel on kasutatud reaalaaja GPS-i Trimble R8 ja Trimble S3

4. Mõõtmistööd

Vastavalt tellimusele teostati M1:500 vee- ja kanalisatsioonitrassi teostusmöödistamine.

Trassi pikkused vastavalt **10m ja 10m**. Trassi asukoht ja sügavus määratud omaniku ütluste ja kaevude uurimise teel.

Plaan koostati arvutil graafikaprogrammiga MicroStation V8i. Plaan väljastatakse digitaalselt ja graafiliselt.

5. Üleantavate materjalide loetelu

Tellijaja:

Emajõe Veevärk As

MTR Halduse Oü

Elva linn

-digitaalne joonis


-digitaalne joonis

-digitaalne joonis

13.09.2017

Koostas:

/Ü.Kreela/

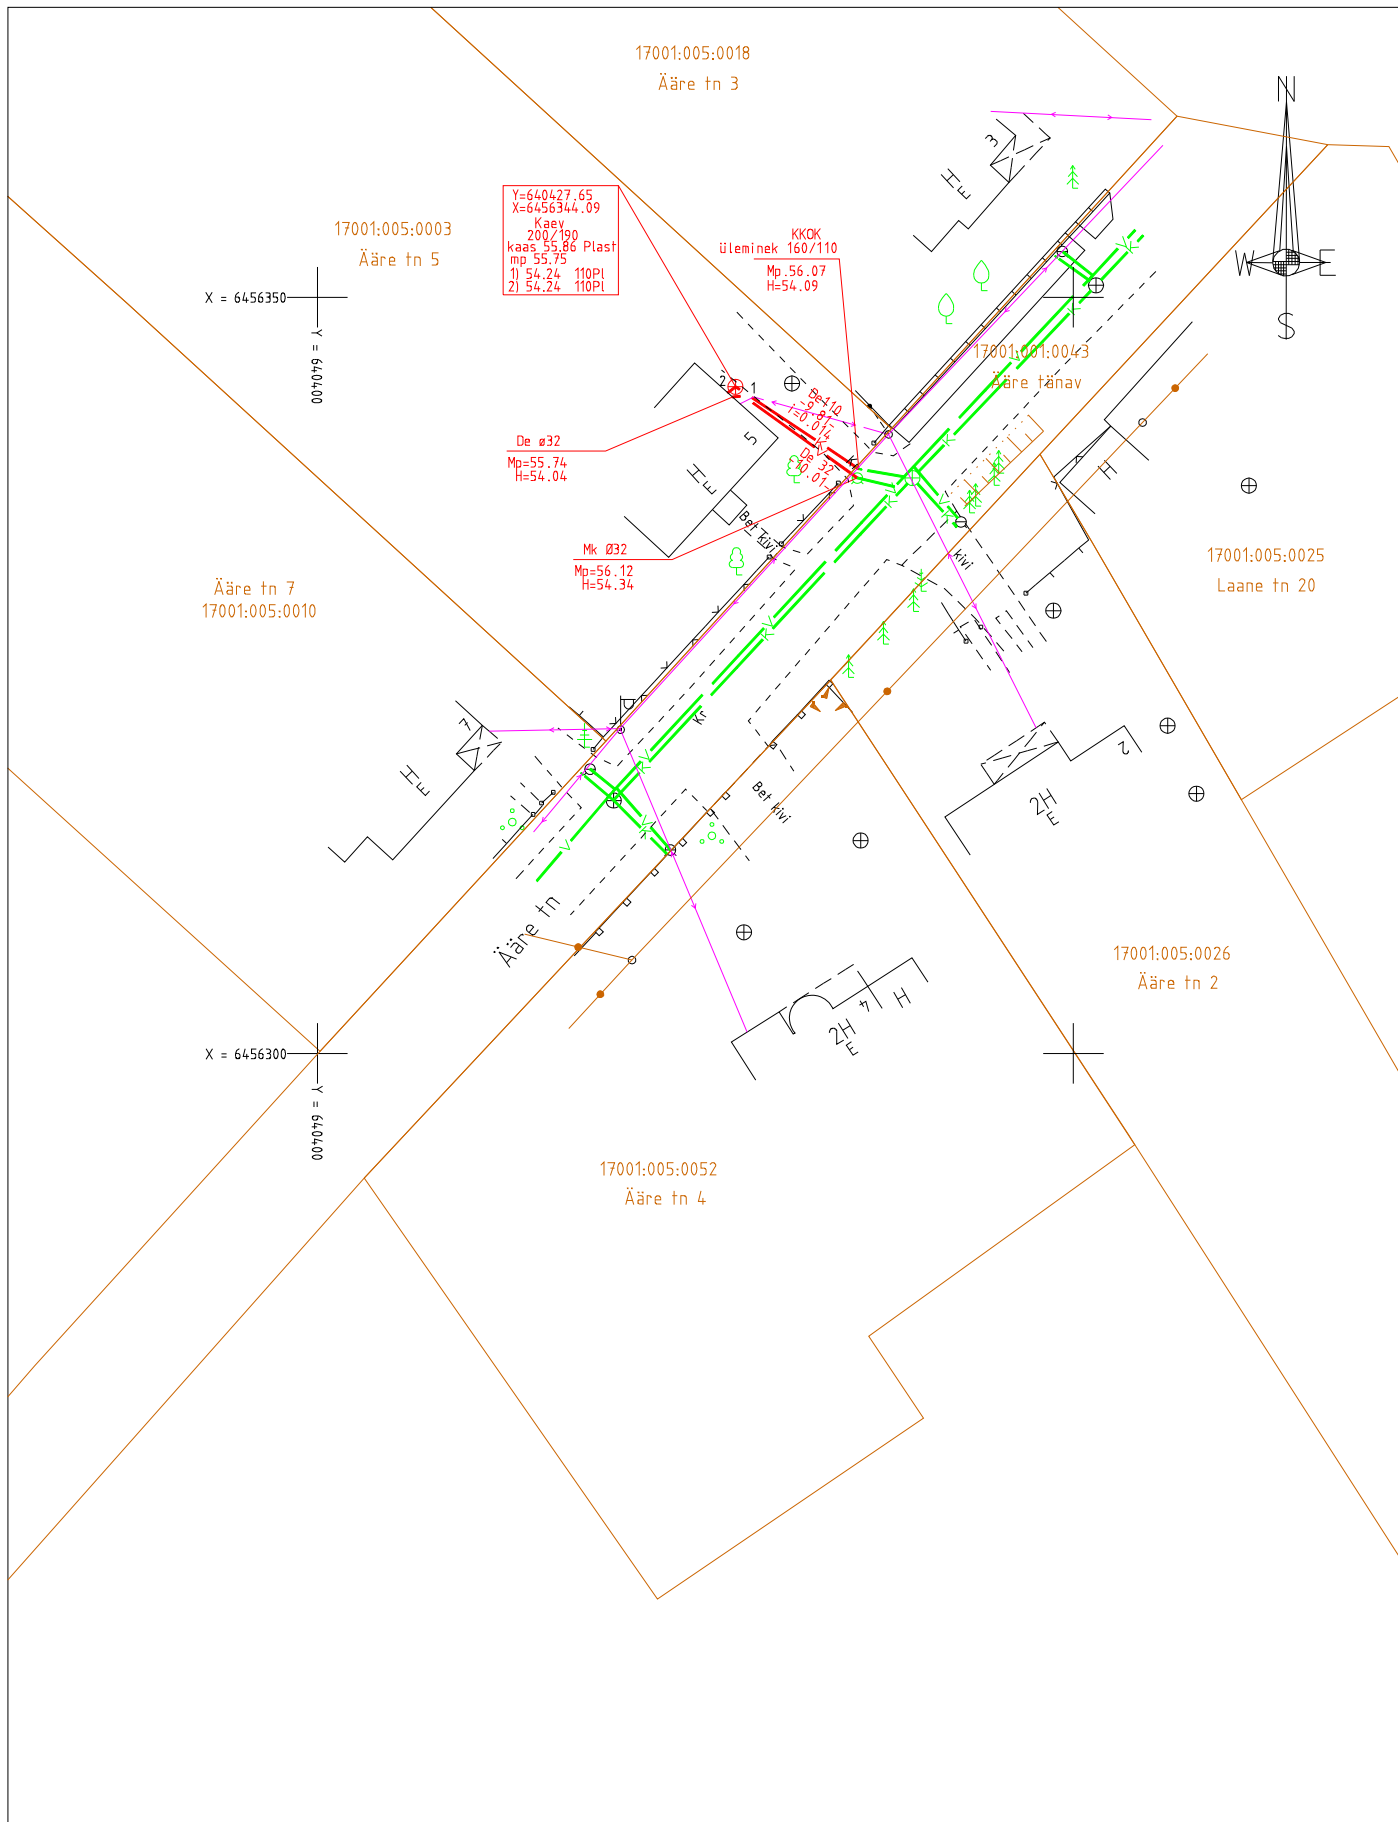

MÄRKUS:
Kõrgused BK77 süsteemis
Koordinaadid L-EST97 süsteemis Piirid Maaameti 04.09.2017 seisuga

MTR Halduse OÜ yllar.kreela@mtrhaldus.eu EEG000311			TÖÖ NR. T371-17	FAIL T371-17_Elva_Ääre5.dgn	MÕÖT 1:500
KUUPÄEV 13.09.2017			OBJEKTI NIMI: Tartumaa Elva linn Ääre tn 5 vee- ja kanalisatsioonitrassi teostusmöödistamine		LEHT 1
KOOSTAS Ü.Kreela				JOONIS teostusjoonis	LEHTI 1
MÕÖDISTAS Ü.Kreela					

Käesolevas toimikus on 5 (viis) järjekorras nummerdatud lehte.

13.09.2017

Koostas:

/Ü.Kreela/