


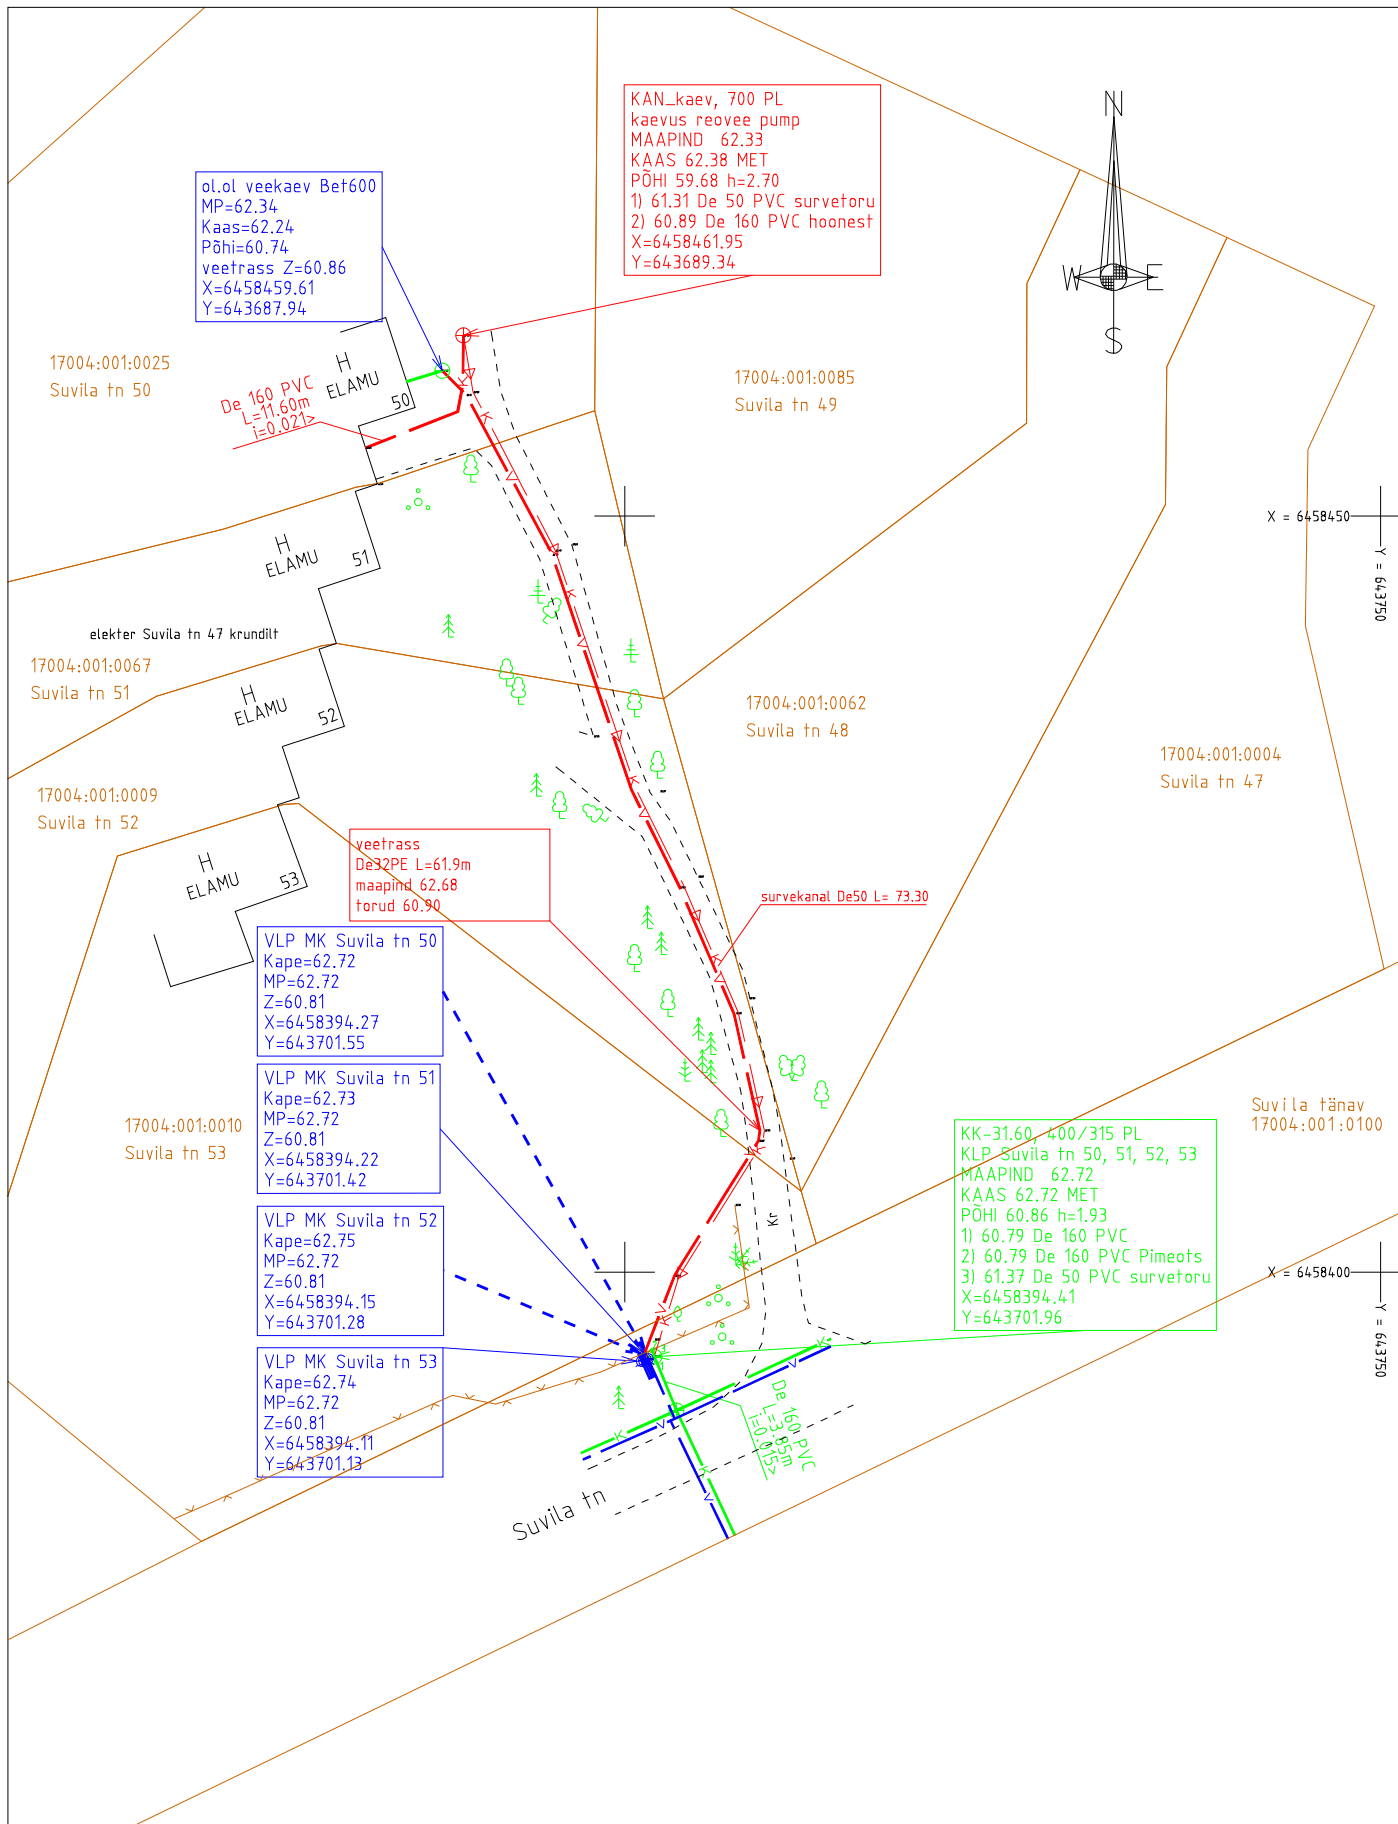

MTR Halduse OÜ info@mtrhaldus.eu EEG000311			TÖÖ NR. T486-18	FAIL T486-18_Suvila 50_vk.dgn	MÕÖT 1:500
KUUPÄEV	24.09.2018	OBJEKTI NIMI: Tartumaa Elva linn Suvila 50 vee-ja kanalisatsioonitrassi teostusmöödistamine		JOONIS teostusjoonis	LEHT 1
KOOSTAS	Ü.Kreela				LEHTI 1
MÕÖDISTAS	Ü.Kreela				