


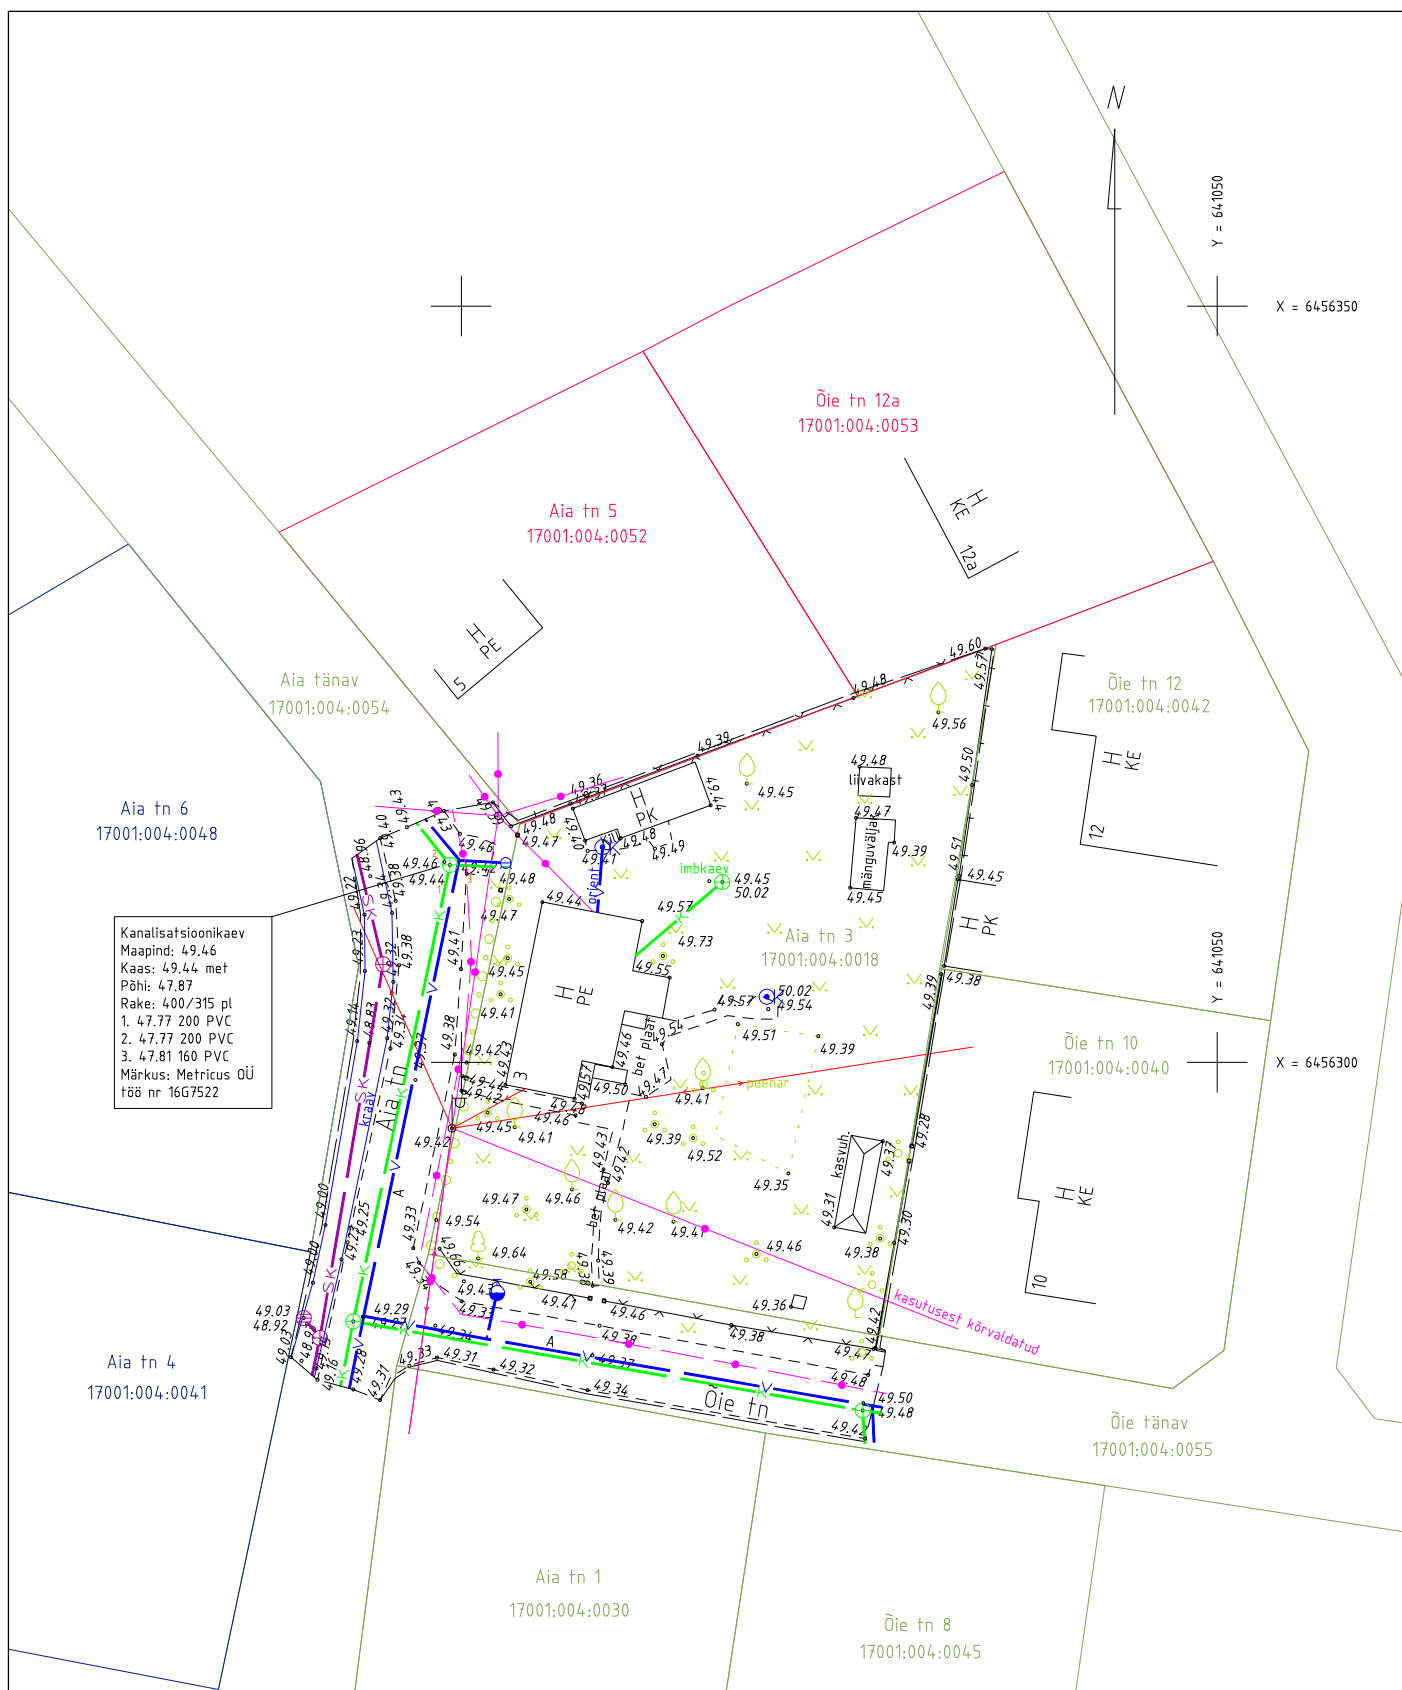


Koordinaadid L-Est 97 süsteemis.
Kõrgused EH2000 süsteemis.

Tartu Turu tn 34 tel 7420999 , 5171161; info@maainsener.ee , www.maainsener.ee

Litsents : geodeetilised ja kartograafilised tööd nr 683 MA 17.09.09-30.09.14. a; MTR Nr EEG000185; MATER kood MU0164-00

MAAINSENER OÜ

11673280

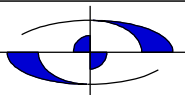

Objekt

Tartu maakond, Elva linn, Aia tn

Nimetus

AIA TN 3 GEODEETILINE ALUSPLAAN

projektijuht

Janis Saks

geodeet

Sven Pedaja

joonestaja

Margit Kaljuvee

Tellija

Erki Vutt

Välitööd teostatud

november 2018. a

M 1: 500

Lehti

1

Leht

1

Töö nr.

GEO 5214