
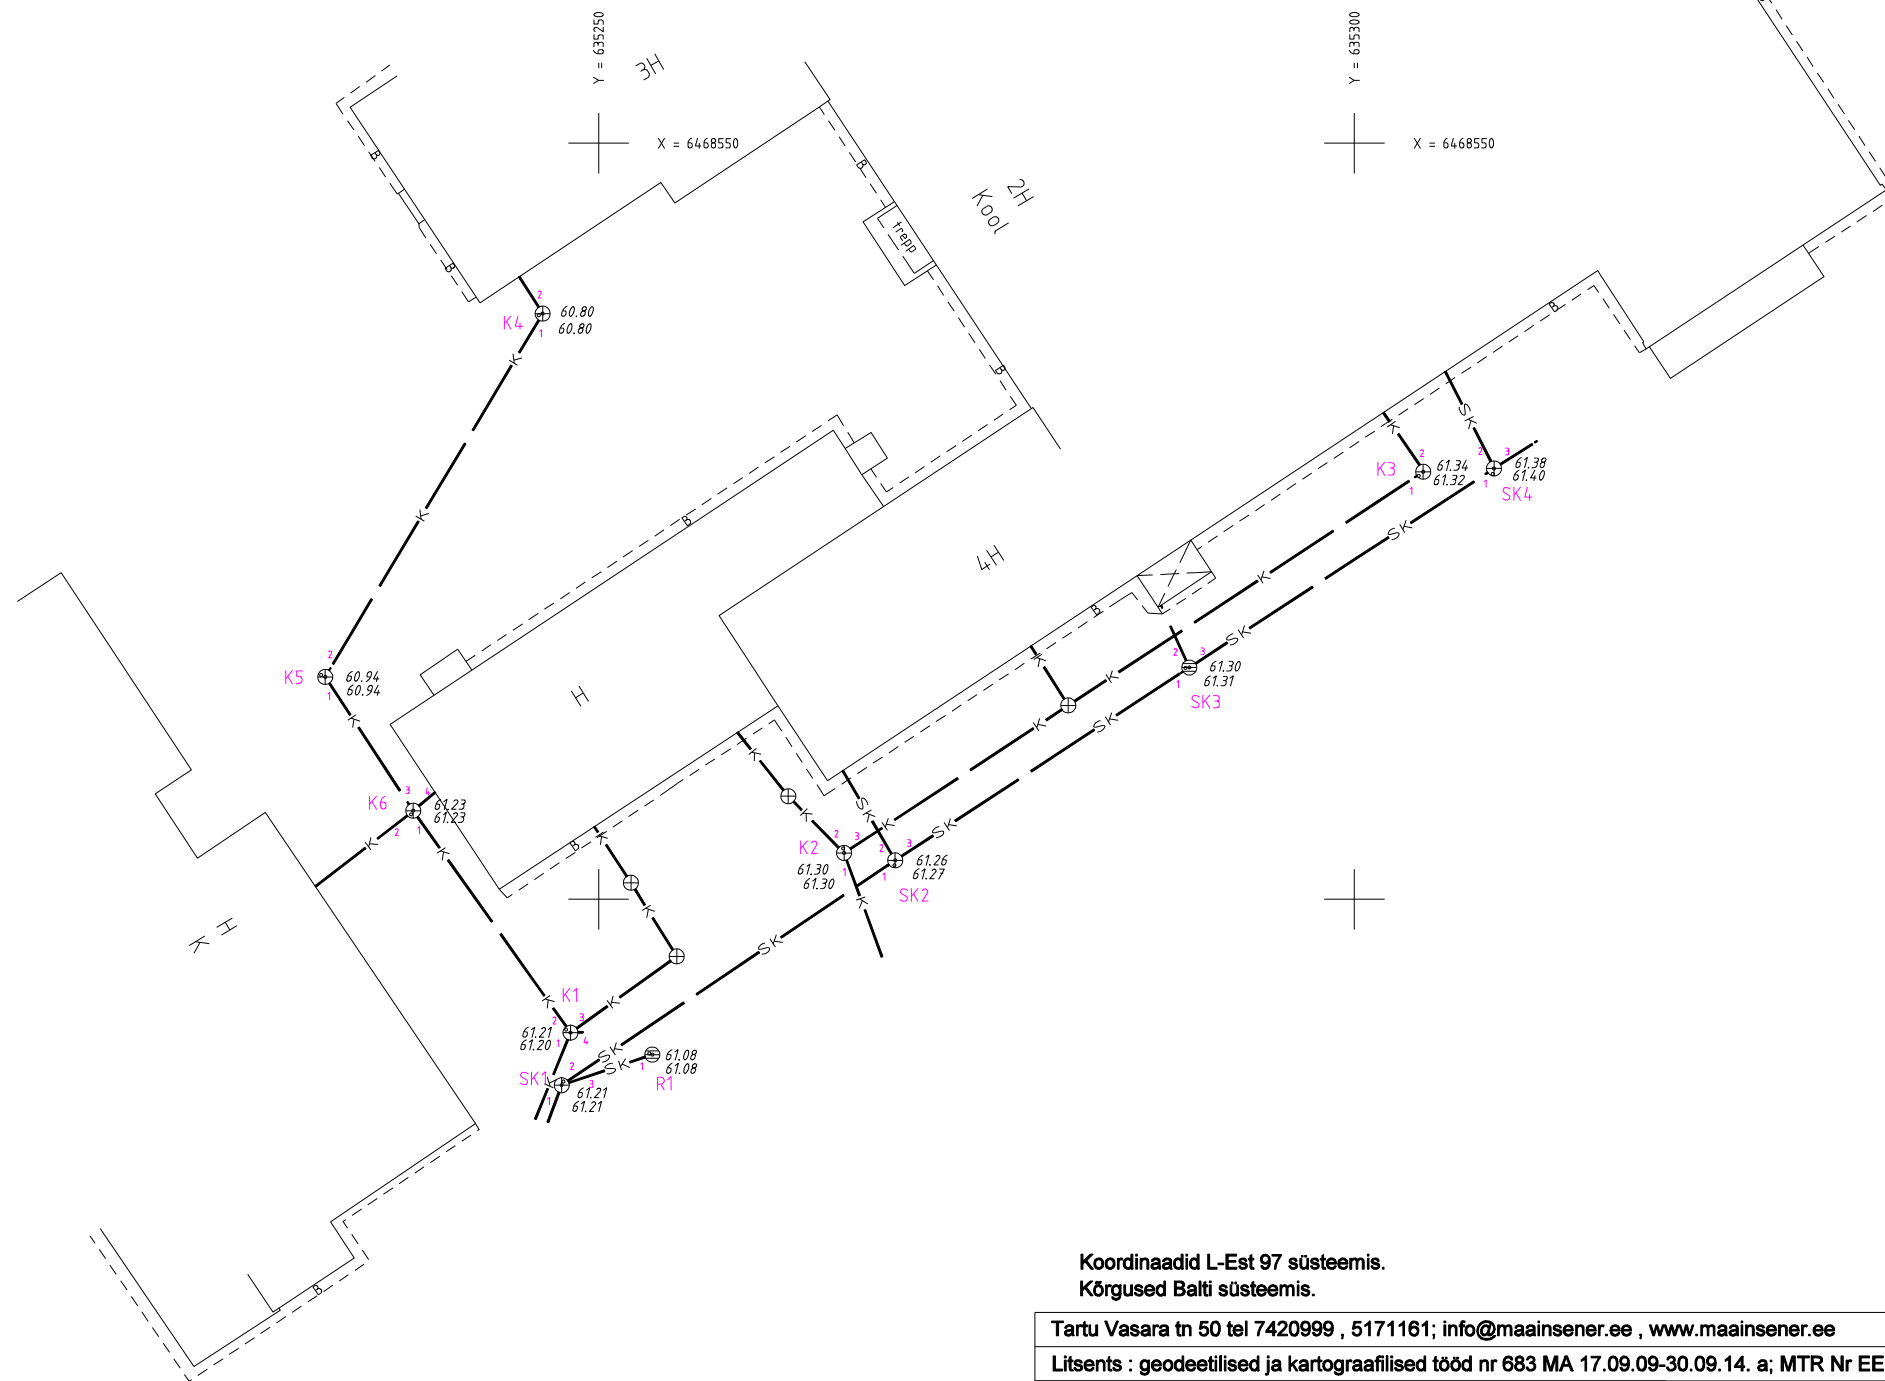


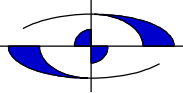

Koordinaadid L-Est 97 süsteemis.
Kõrgused Balti süsteemis.

Tartu Vasara tn 50 tel 7420999 , 5171161; info@maainsener.ee , www.maainsener.ee

Litsents : geodeetilised ja kartograafilised tööd nr 683 MA 17.09.09-30.09.14. a; MTR Nr EEG000185; MATER kood MU0164-00

MAAINSENER OÜ 11673280						Objekt Tartu maakond, Puhja alevik, Viljandi tee 28		
						Nimetus KAEVUDE MÕÖDISTUS		
projektijuht	Janis Saks		Välitööd teostatud			Lehti	1	Leht
geodeet	Gert Kaljuste		veebbruar 2017. a					1
joonestaja	Margit Kaljuvee					Töö nr.		
Tellija	Projekt O2 OÜ		M 1: 500			GEO 4791		