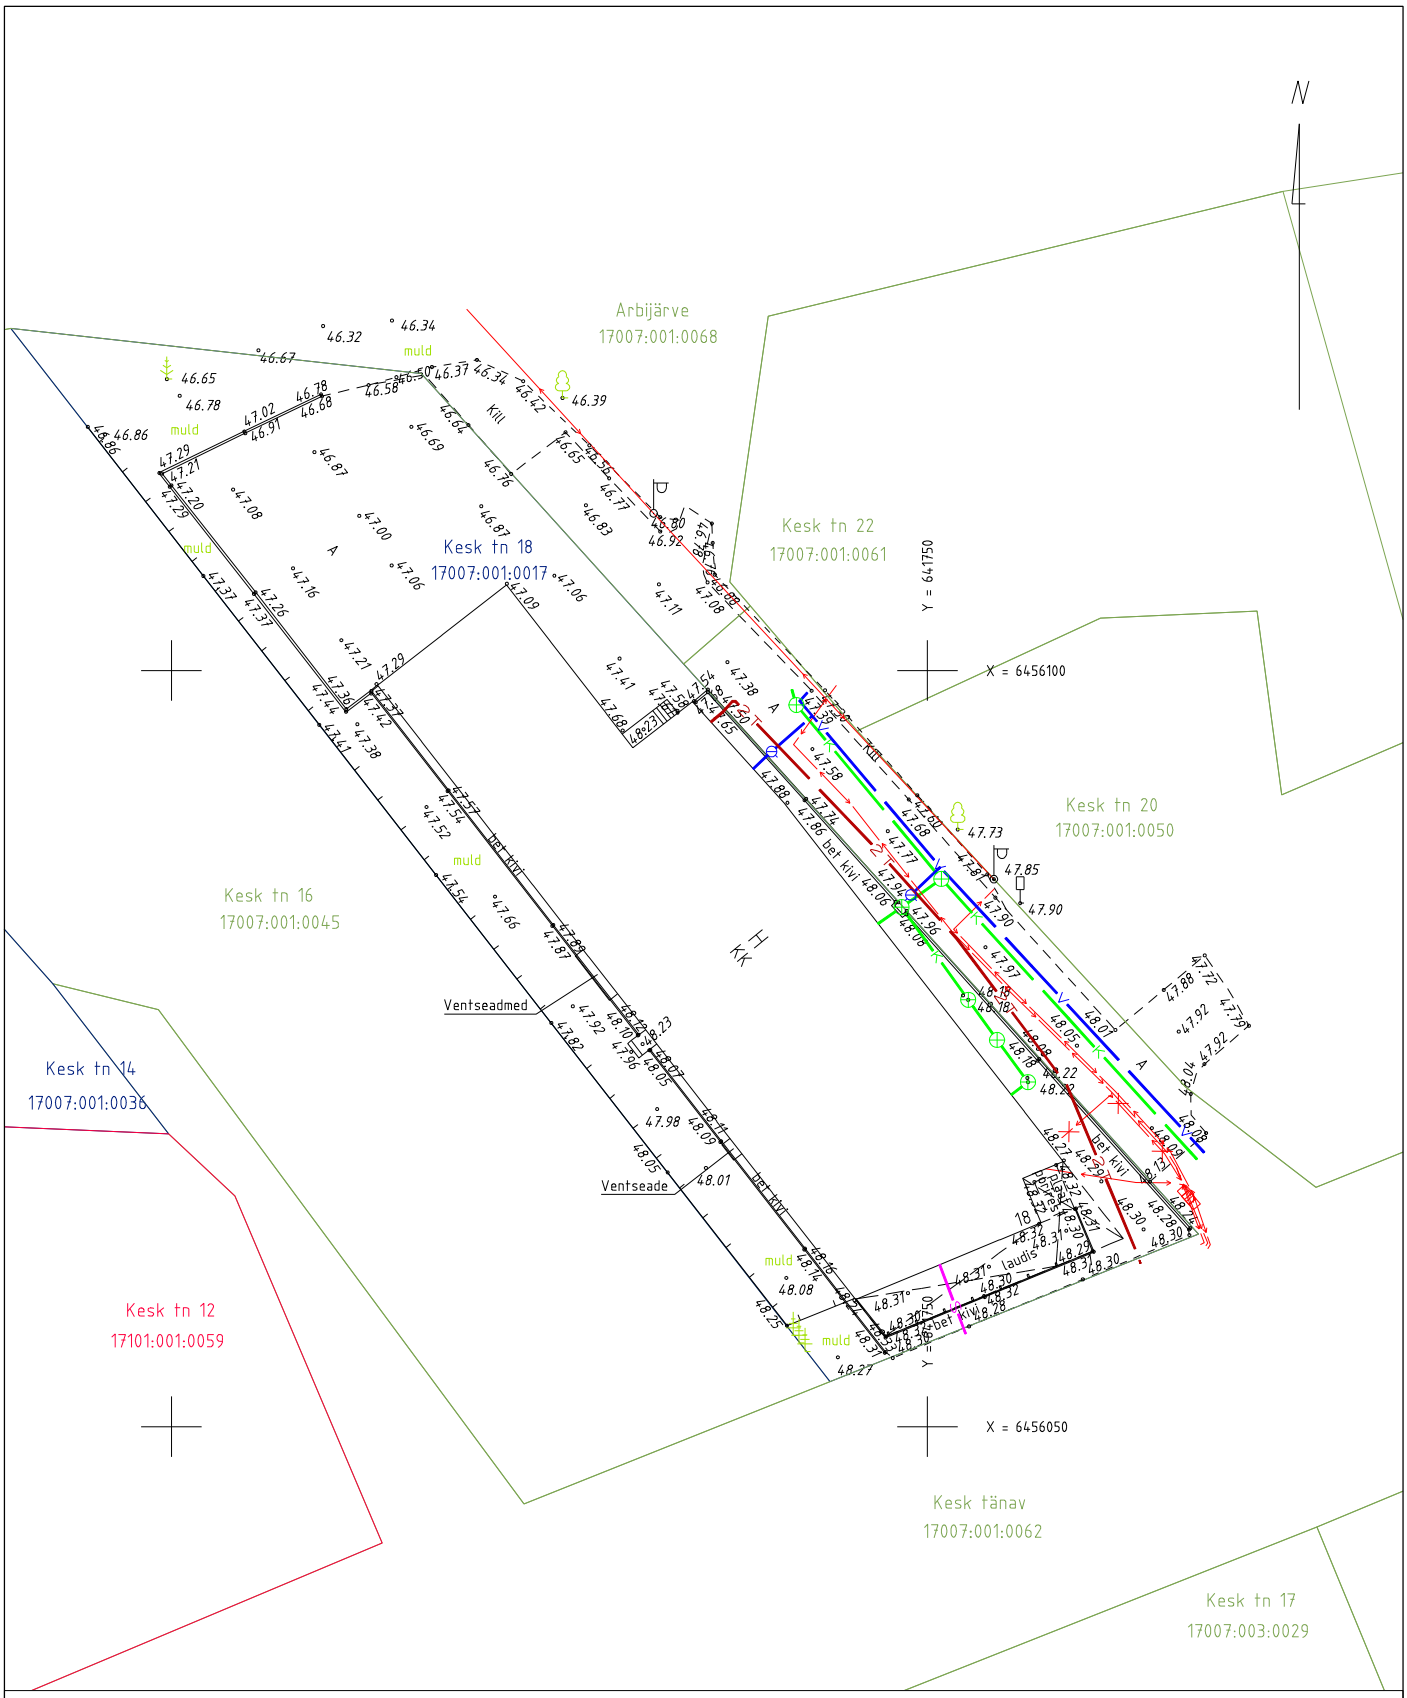

Koordinaadid L-Est 97 süsteemis.
Kõrgused EH2000 süsteemis.

Tartu Turu tn 34 tel 7420999 , 5171161; info@maainsener.ee , www.maainsener.ee

Litsents : geodeetilised ja kartograafilised tööd nr 683 MA 17.09.09-30.09.14. a; MTR Nr EEG000185; MATER kood MU0164-00

MAAINSENER OÜ 11673280			Objekt	Tartu maakond, Elva vald, Elva linn	
			Nimetus	KESK TN 18 EHITUSJÄRGNE TOPOGEODEETILINE ALUSPLAAN	
projektijuht	Janis Saks		Välitööd teostatud	Lehti	Leht
geodeet	Sten Varatu		mai 2019. a	1	1
joonestaja	Margit Kaljuvee		M 1: 500	Töö nr.	
Tellija	Energia ja Ehitus OÜ			GEO 5133	