

92 Tartu-Viljandi-Kilingi-Nõmme tee
60501:004:0025


Viljandi tee 26
60501:004:0069

Viljandi tee 28
60501:004:0094

Viljandi tee 30 // 32 // 34
60501:004:0077

Y = 635200
X = 6468550

Y = 635200
X = 6468500

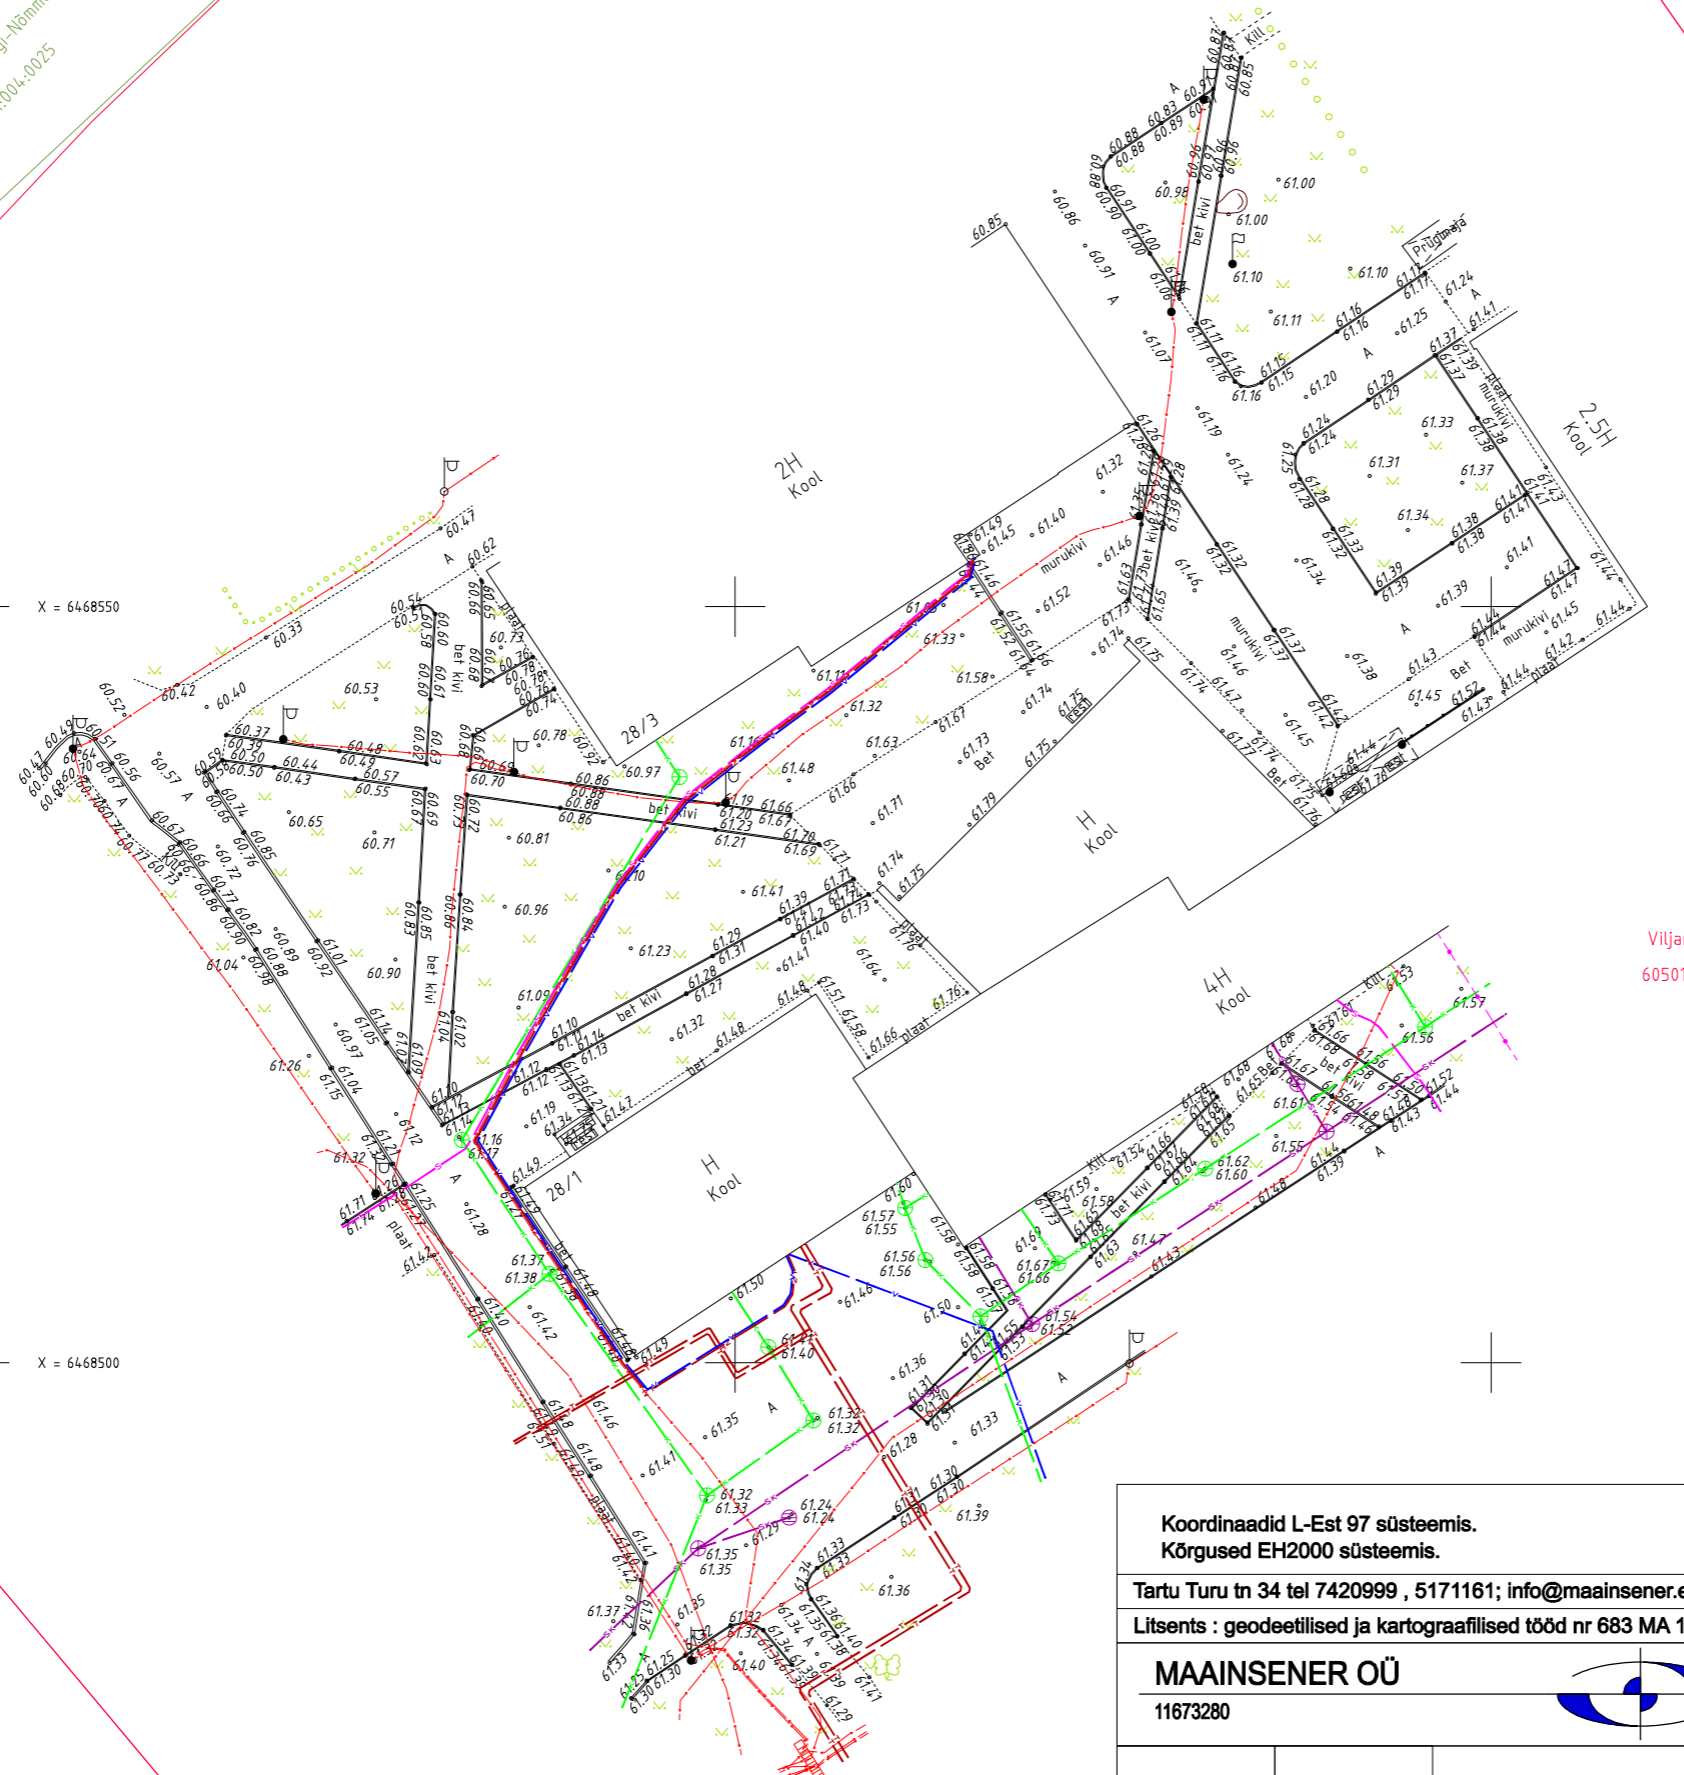

Koordinaadid L-Est 97 süsteemis. Kõrgused EH2000 süsteemis.			
Tartu Turu tn 34 tel 7420999 , 5171161; info@maainsener.ee , www.maainsener.ee			
Litsents : geodeetilised ja kartograafilised tööd nr 683 MA 17.09.09-30.09.14. a; MTR Nr EEG000185; MATER kood MU0164-00			
MAAINSENER OÜ 11673280		Objekt Tartu maakond, Elva vald, Puhja alevik	
		Nimetus VILJANDI TEE 28 EHITUSJÄRGNE TOPOGEODEETILINE ALUSPLAAN	
projektijuht Janis Saks	geodeet Sten Varatu	Välitööd teostatud november-detsember 2019. a	Lehti 1
joonestaja Margit Kaljuvee			Lehti 1
Tellija Energia ja Ehitus OÜ		M 1: 500	Töö nr. GEO 5306_1