

MAAINSENER OÜ reg. kood 11673280

ehitusgeodeetilised ja – geoloogilised uuringud MTR Nr EEG000185
geodeetilised ja kartograafilised tööd Maa-amet 17.09.09 – 30.09.14 Nr 683 MA
maaparanduse uurimistöö (MU) MATER kood MU0164-00
maakorralduslikud tööd Maa-amet 28.02.2011 Nr 591 MA-k



Tellijä **Kaarel Variku**

Töö nr **GEO 5503**

Tartu maakond, Elva linn, Kase tn

KASE TN 19

GEODEETILINE ALUSPLAAN

GEODEETILISTE TÖÖDE ARUANNE

projektijuht **Janis Saks**

geodeet **Sven Pedaja**

TARTU
Veebruar 2020

SISUKORD

1. Geodeetiliste tööde seletuskiri
2. Asukoha skeem M 1:5000
3. Sidumise skeem
4. Geodeetiline alusplaan M 1:500 1 lehel
5. Kooskõlastused

GEODEETILISTE TÖÖDE SELETUSKIRI

1. ÜLDANDMED

Töö nr.: GEO5503

Objekti asukoht: Tartu maakond, Elva linn, Kase tn

Objekt: Kase tn 19 geodeetiline alusplaan

Tellija: Kaarel Variku

Töö täitja: Maainsener OÜ (Litsents: Nr 683 MA, 17.09.2009 - 30.09.2014; MTR EEG000185)

Töö sisu: Maa-ala mõõdistamine, M 1:500 plaani koostamine

2. VÄLITÖÖD

Kõrgussüsteem: EH2000

Koordinaatsüsteem: L'EST 97

Kasutatud lähtepunktid: Trimble VRS Now GNSS püsijaam

Töö teostas geodeet S.Pedaja 2020. a jaanuaris

Mõõdistuse aluspunktide koordinaadid määrati GPS tehnoloogiaga, kasutades kahesagedusliku GPS-seadet Trimble R8.

Situatsiooni mõõdistamisel kasutati elektrontahhümeetrit Trimble RTS555 Robotic, mõõdistusviis tahhümeetriline.

GPS mõõdistatud punktide täpsus geodeetilise põhivõrgu suhtes mahtus vahemikku 0.03m-0.05m.

3. KAMERAALTÖÖD

Geodeetilise alusplaani on koostanud joonestaja M.Kaljuvee, kasutades CAD paketti MicroStation PowerDraft.

Katastriüksuste piirid on Maa-ameti andmetel seisuga 01.2020.a.

Plaani koostamiseks on kasutatud järgmisi arhiivimaterjale:

- REIB OÜ töö nr TJ-8256T_2_osa
- Kirjanurk OÜ töö nr 486T
- Eesti Veeprojekt OÜ töö nr GA08027
- Metricus OÜ töö nr 15G7025


Käesolevas aruandes on *.dgn faili väljatrükk paberil:

M 1: 500 geodeetiline alusplaan 1 lehel

Aruanne on koostatud 1 eksemplaris.

Originaalmaterjalid säilitatakse Maainsener OÜ geodeesiabüroo arhiivis

Koostas:...../S.Pedaja/

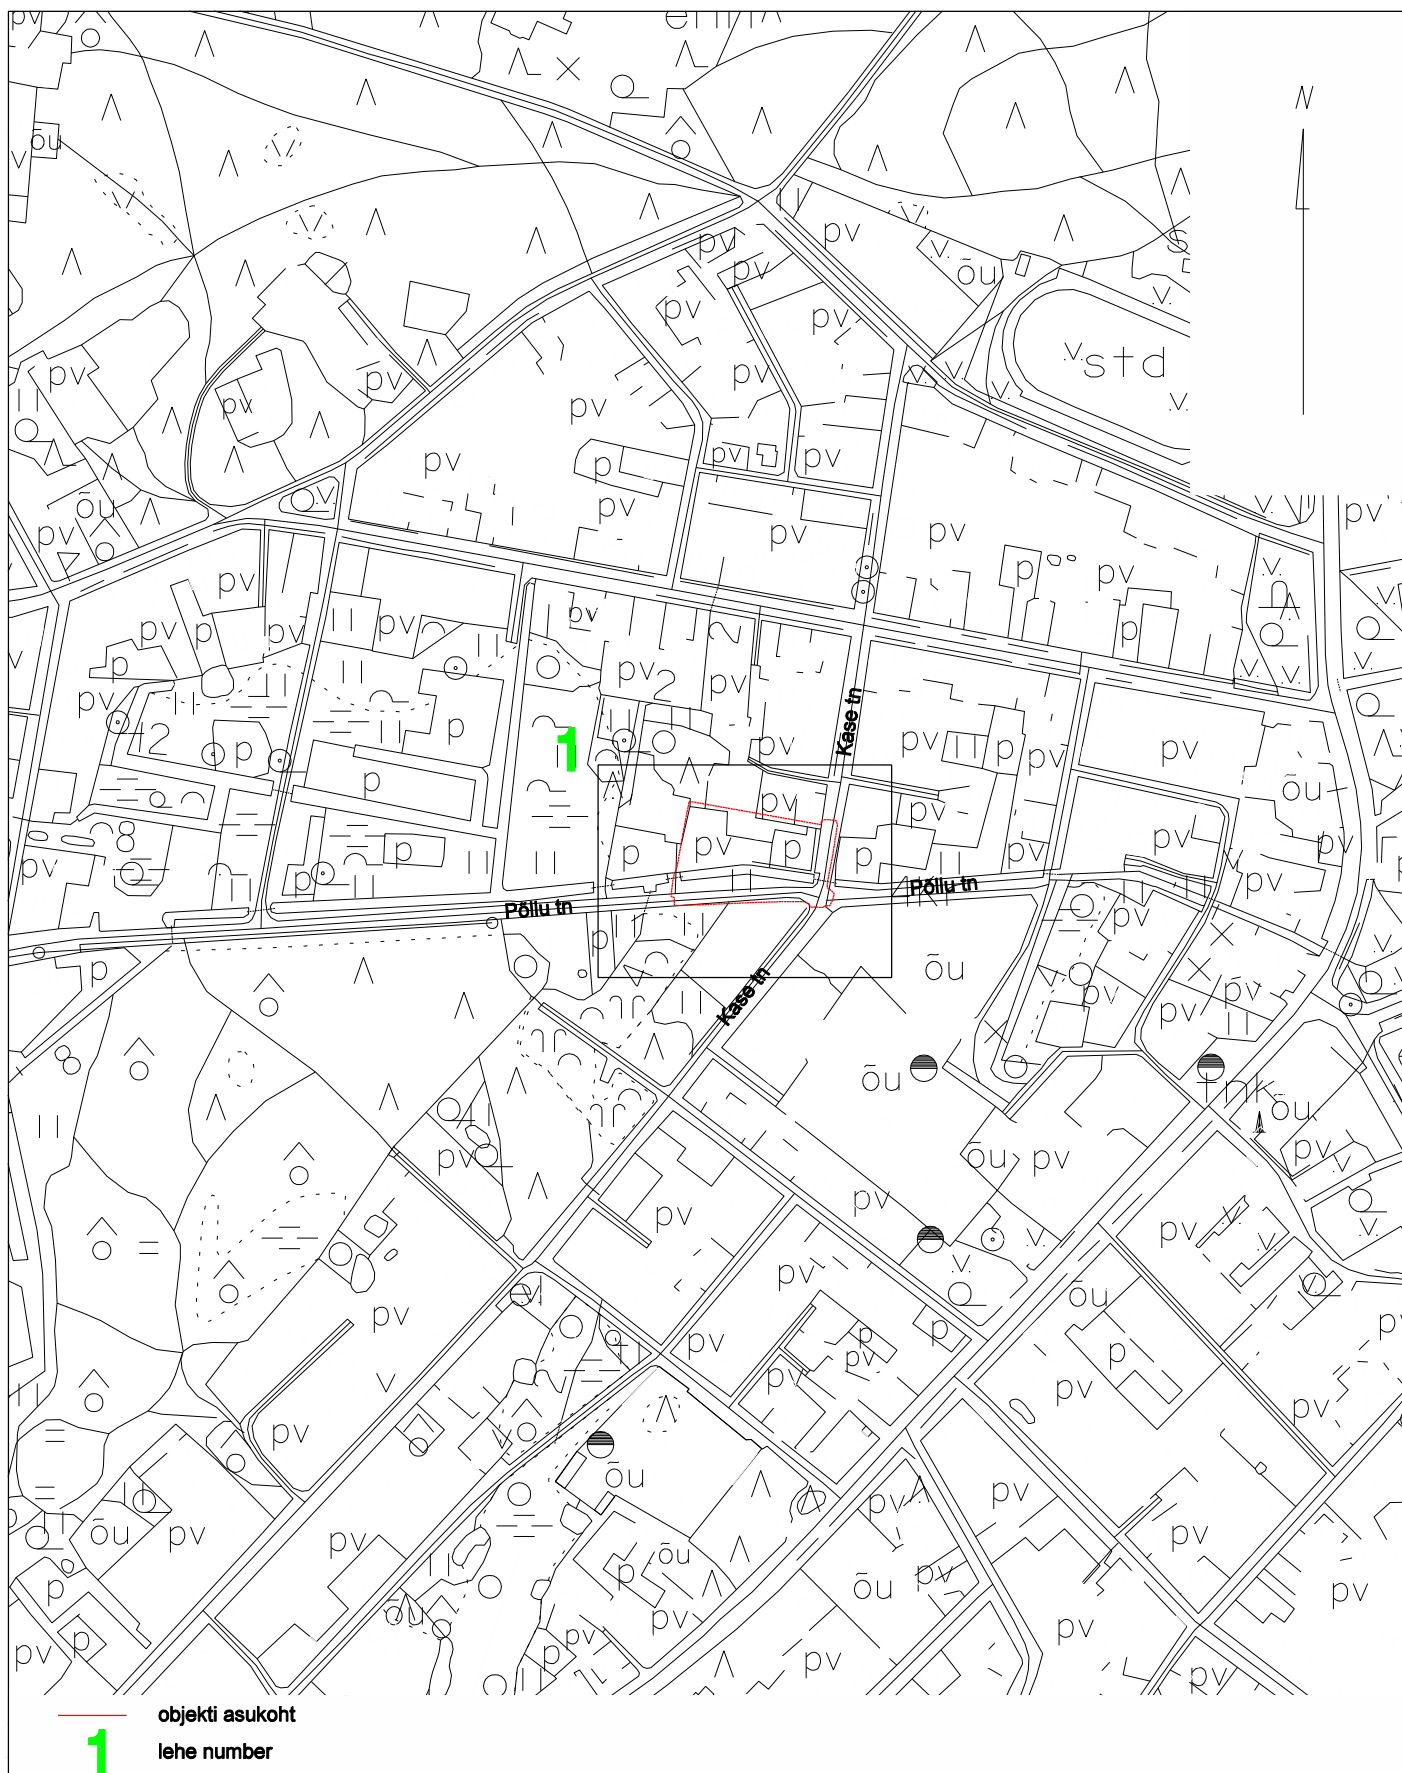


Tartu Turu tn 34 tel 7420999 , 5171161; info@maainsener.ee , www.maainsener.ee

Litsents : geodeetilised ja kartograafilised tööd nr 683 MA 17.09.09-30.09.14. a; MTR Nr EEG000185; MATER kood MU0164-00

MAAINSENER OÜ

11673280

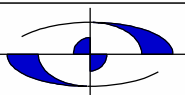

Objekt:

Tartu maakond, Elva linn, Kase tn
Kase tn 19 geodeetiline alusplaan

joonestaja: Margit Kaljuvee

Nimetus:

ASUKOHA SKEEM

Välitööd teostatud:
jaanuar 2020. a

Lehti: 1


Lehti: 1

Tellijä: Kaarel Variku

M 1: 5000

Töö nr. GEO 5503

Sidumise skeem

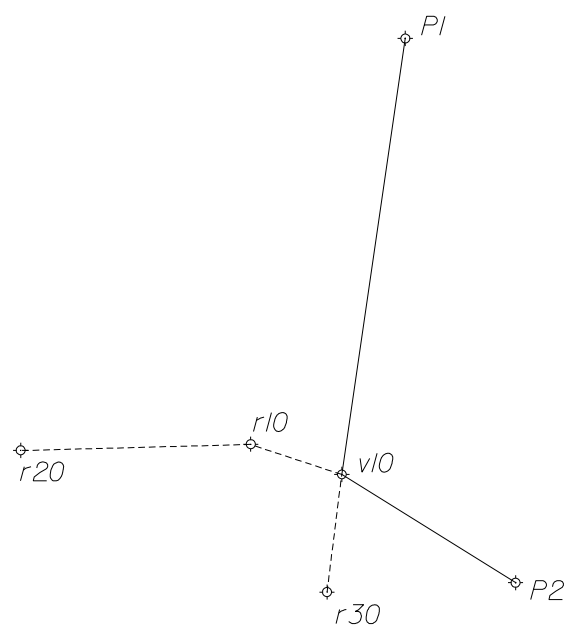

$\triangle$ - kohaliku põhivõrgu punkt
 $\diamond$ - mõõdistusvõrgu punkt
P1000 - punkti nr.

koostas: Sven Pedaja
geodeet
jaanuar 2019

PROJEKTI KOOSKÖLASTUS NR 33364697

Kliendinumber	1009352
Isikukood/Registrikood	11673280
Nimi	Maaainsener OÜ
Kontaktisik	Janis Saks telefon 7420999
e-post	info@maainsener.ee
Aadress	JAKOBI TN 44-2, TARTU LINN, TARTU LINN 51005, TARTU MAAKOND
Objekti asukoht ja projekti nimi	Elva linn, Elva vald, Tartu maakond : Kase tn 19 geoalus
Projekti/töö nimetus	Kase tn 19 geoalus

Kooskõlastamisele esitatud dokumendid	1. Geodeetiline alusplaan	5503_Kase_tn19_geo.dgn
--	---------------------------	------------------------

Telia Eesti AS (edaspidi "Telia") seisukohad esitatud dokumentide kooskõlastamisel:

Tööde teostamisel tuleb lähtuda sideehitise kaitsevööndis tegutsemise Eeskirjast:	jah
Töid võib teostada ainult Telia volitatud esindaja kirjaliku tööloa alusel:	jah
Info tööloa saamiseks telefoninumbril:	53412210
Tööde teostamiseks planeeritud piirkonnas on vaja täiendavalt esitada tööjoonised:	jah
Maa-alal paikneb Teliale kuuluv sideehitis:	Kaablikanaliseatsioon, Side maakaabel, Kaitsetoru

Kooskõlastus kehtib kuni 30.01.2021

Kooskõlastuse võttis vastu:
Janis SaksKooskõlastuse andis:
Telia Eesti AS volitatud esindaja
Kaino Ütt-Ütti
e-post: Kaino.Ytt-Ytti@boftel.com
telefon: 7358621

AS Emajõe Veevärk
Emajõe Waterworks Ltd
Reg nr 11044696

Sõbra 56, 51013 Tartu, Estonia
Tel: +372 731 1840
evv@evv.ee
www.evv.ee

Ülevaatamise otsus nr: 20-00391

Ülevaatamise otsuse kuupäev: 20.02.2020

Töö nimetus: Kase tn 19 geoalus

Töö nr: GEO5503

Töö staadium: Geoalus

Objekti aadress: Kase tn 19 (17005:002:0010)

Töö tellija: Kaarel Variku

Töö teostanud ettevõtte nimetus, registrikood, aadress: Maainsener OÜ, 11673280, Tartu, Turu tn 34

Ülevaatamise otsuse tingimused:

Ülevaatamise otsuse väljastaja:
LEHAR SAVIKINK

Lugupeetud klient/koostööpartner!

Teie pöördumine nr. 101401 on lahendatud.
Küsimuste korral võtke palun meili saatjaga ühendust.

Väljastame kaardivaate DXF failina ning täiendavaid teostusjooniseid väljastada ei ole. Kaardivaade ei ole geodeetiliselt täpne.

(See attached file: kaardivaade.dxf)

Heade soovidega
Elektrilevi OÜ