

MAAINSENER OÜ reg. kood 11673280

ehitusgeodeetilised ja – geoloogilised uuringud MTR Nr EEG000185
geodeetilised ja kartograafilised tööd Maa-amet 17.09.09 – 30.09.14 Nr 683 MA
maaparanduse uurimistöö (MU) MATER kood MU0164-00
maakorralduslikud tööd Maa-amet 28.02.2011 Nr 591 MA-k



Tellija **Kurla Ehitus OÜ**

Töö nr **GEO 5133_1**

Tartu maakond, Elva vald, Elva linn

KESK TN 18 JALGTEE JA SADEMEVEESÜSTEEMI TEOSTUSMÕÕDISTUS

GEODEETILISTE TÖÖDE ARUANNE

projektijuht **Janis Saks**

geodeet **Sten Varatu**

TARTU
September 2020

SISUKORD

1. Geodeetiliste tööde seletuskiri
2. Asukoha skeem M 1:5000
3. Sidumise skeem
4. Teostusjoonis M 1:500 1 lehel

GEODEETILISTE TÖÖDE SELETUSKIRI

1. ÜLDANDMED

Töö nr.: GEO5133_1

Objekti asukoht: Tartu maakond, Elva vald, Elva linn

Objekt: Kesk tn 18 jalgte ja sademeveesüsteemi teostusmõdistus

Tellij: Kurla Ehitus OÜ

Töö täitja: Maainsener OÜ (Litsents: Nr 683 MA, 17.09.2009 - 30.09.2014; MTR EEG000185)

Töö sisu: M 1:500 teostusjoonise koostamine

2. VÄLITÖÖD

Kõrgussüsteem: EH 2000

Koordinaatsüsteem: L'EST 97

Kasutatud lähtepunktid: Elva linna geodeetilise võrgu punktid

Nr.	X	Y	Z
337	6456056.951	641804.526	47.344

Töö teostas geodeet S. Varatu 2020 juulis ja septembris.

Geodeetilise võrgu punktide seisukord oli rahuldav. Geodeetilise võrgu punktide koordinaadid on väljastatud Maa-ameti Geodeesiafondist.

Teostusmõdistamisel kasutati elektrontahhümeetrit Trimble S6 Robotic DR300+, mõdistusviis tahhümeetriline.

3. KAMERAALTÖÖD

Teostusjoonise on koostanud joonestaja M.Kaljuvee, kasutades CAD paketti MicroStation PowerDraft.

Plaani koostamiseks on kasutatud järgmisi arhiivimaterjale:

- Maainsener OÜ töö nr GEO5133


Käesolevas aruandes on *.dgn faili väljatrükk paberil:

M 1: 500 teostusjoonis 1 lehel

Aruanne on koostatud 1 eksemplaris.

Originaalmaterjalid säilitatakse Maainsener OÜ geodeesiabüroo arhiivis

Koostas:...../S.Varatu/

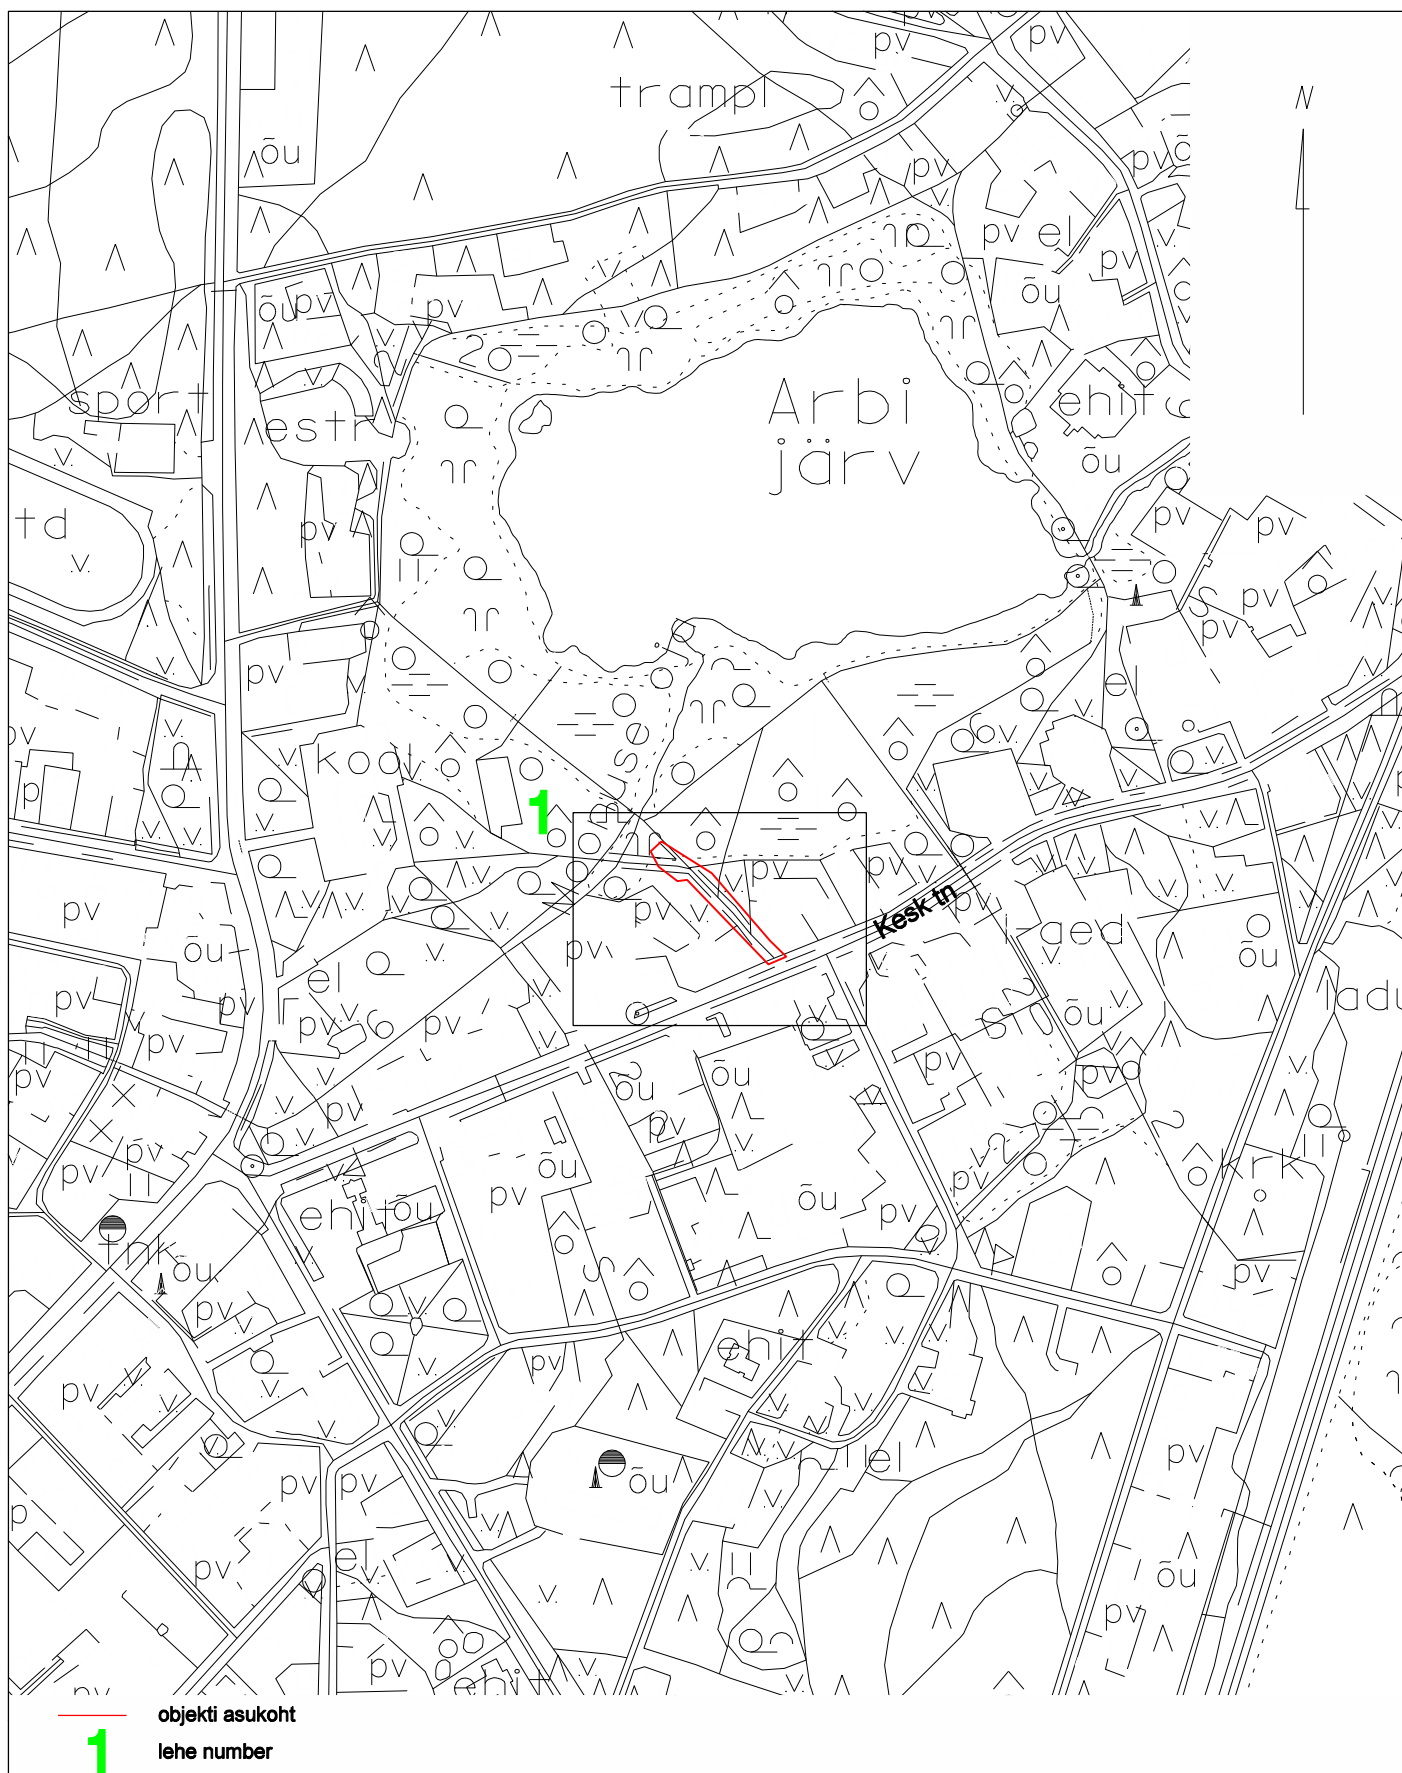


Tartu maakond, Kambja vald, Össu küla, Viljandi mnt 75/1 tel 5171161; info@maainsener.ee, www.maainsener.ee

Litsents : geodeetilised ja kartograafilised tööd nr 683 MA 17.09.09-30.09.14. a; MTR Nr EEG000185; MATER kood MU0164-00

MAAINSENER OÜ

11673280

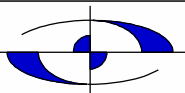

Objekt: Tartu maakond, Elva vald, Elva linn
Kesk tn 18 jalgtsee ja
sadameveesüsteemi teostusmöödistus

joonestaja: Margit Kaljuvee

Nimetus: ASUKOHA SKEEM

Välitööd teostatud:
juuli, september 2020. a

Lehti: 1

Lehti: 1

Tellija: Kurla Ehitus OÜ

M 1: 5000

Töö nr. GEO 5133_1

Sidumise skeem

