

MAAINSENER OÜ reg. kood **11673280**
Majandustegevuse register EEG000185



Tellija **Kurmik AS**

Töö nr **GEO 5793**

Tartu maakond, Elva linn, Supelranna tn 19//21//23

ELVA HAIGLA JUURDEEHITUSE ROSTVÄRGI TEOSTUSMÕÕDISTUS

GEODEETILISTE TÖÖDE ARUANNE

projektijuht **Janis Saks**

geodeet **Sten Varatu**

TARTU
Märts 2021

SISUKORD

1. Geodeetiliste tööde seletuskiri
2. Asukoha skeem M 1:5000
3. Sidumise skeem
4. Teostusjoonis M 1:200 1 lehel

GEODEETILISTE TÖÖDE SELETUSKIRI

1. ÜLDANDMED

Töö nr.: GEO5793

Objekti asukoht: Tartu maakond, Elva linn, Supelranna tn 19//21//23

Objekt: Elva Haigla juurdeehituse roostvärki teostusmõõdistus

Tellija: Kurmik AS

Töö täitja: Maainsener OÜ (Majandustegevuse register EEG000185)

Töö sisu: M 1:200 teostusjoonise koostamine

2. VÄLITÖÖD

2. VÄLITÖÖD

Kõrgussüsteem: EH2000

Koordinaatsüsteem: L'EST 97

Kasutatud lähtepunktid: Geodeesia firma WEW OÜ ehitusgeodeetiline võrk.

Töö teostas geodeet S.Varatu 2021. a. märtsis

Teostusmõõdistamisel kasutati elektrontahhümeetrit Trimble S6 Robotic DR300+,
mõõdistusviis tahhümeetriline.

3. KAMERAALTÖÖD

Teostusjoonise on koostanud joonestaja M.Kaljuvee, kasutades CAD paketti MicroStation PowerDraft.

Katastriüksuse piirid Maa-ameti seisuga 03.2021.a.


Käesolevas aruandes on *.dgn faili väljatrükk paberil:

M 1: 200 teostusjoonis 1 lehel

Aruanne on koostatud 1 eksemplaris.

Originaalmaterjalid säilitatakse Maainsener OÜ geodeesiabüroo arhiivis

Koostas:...../S.Varatu/

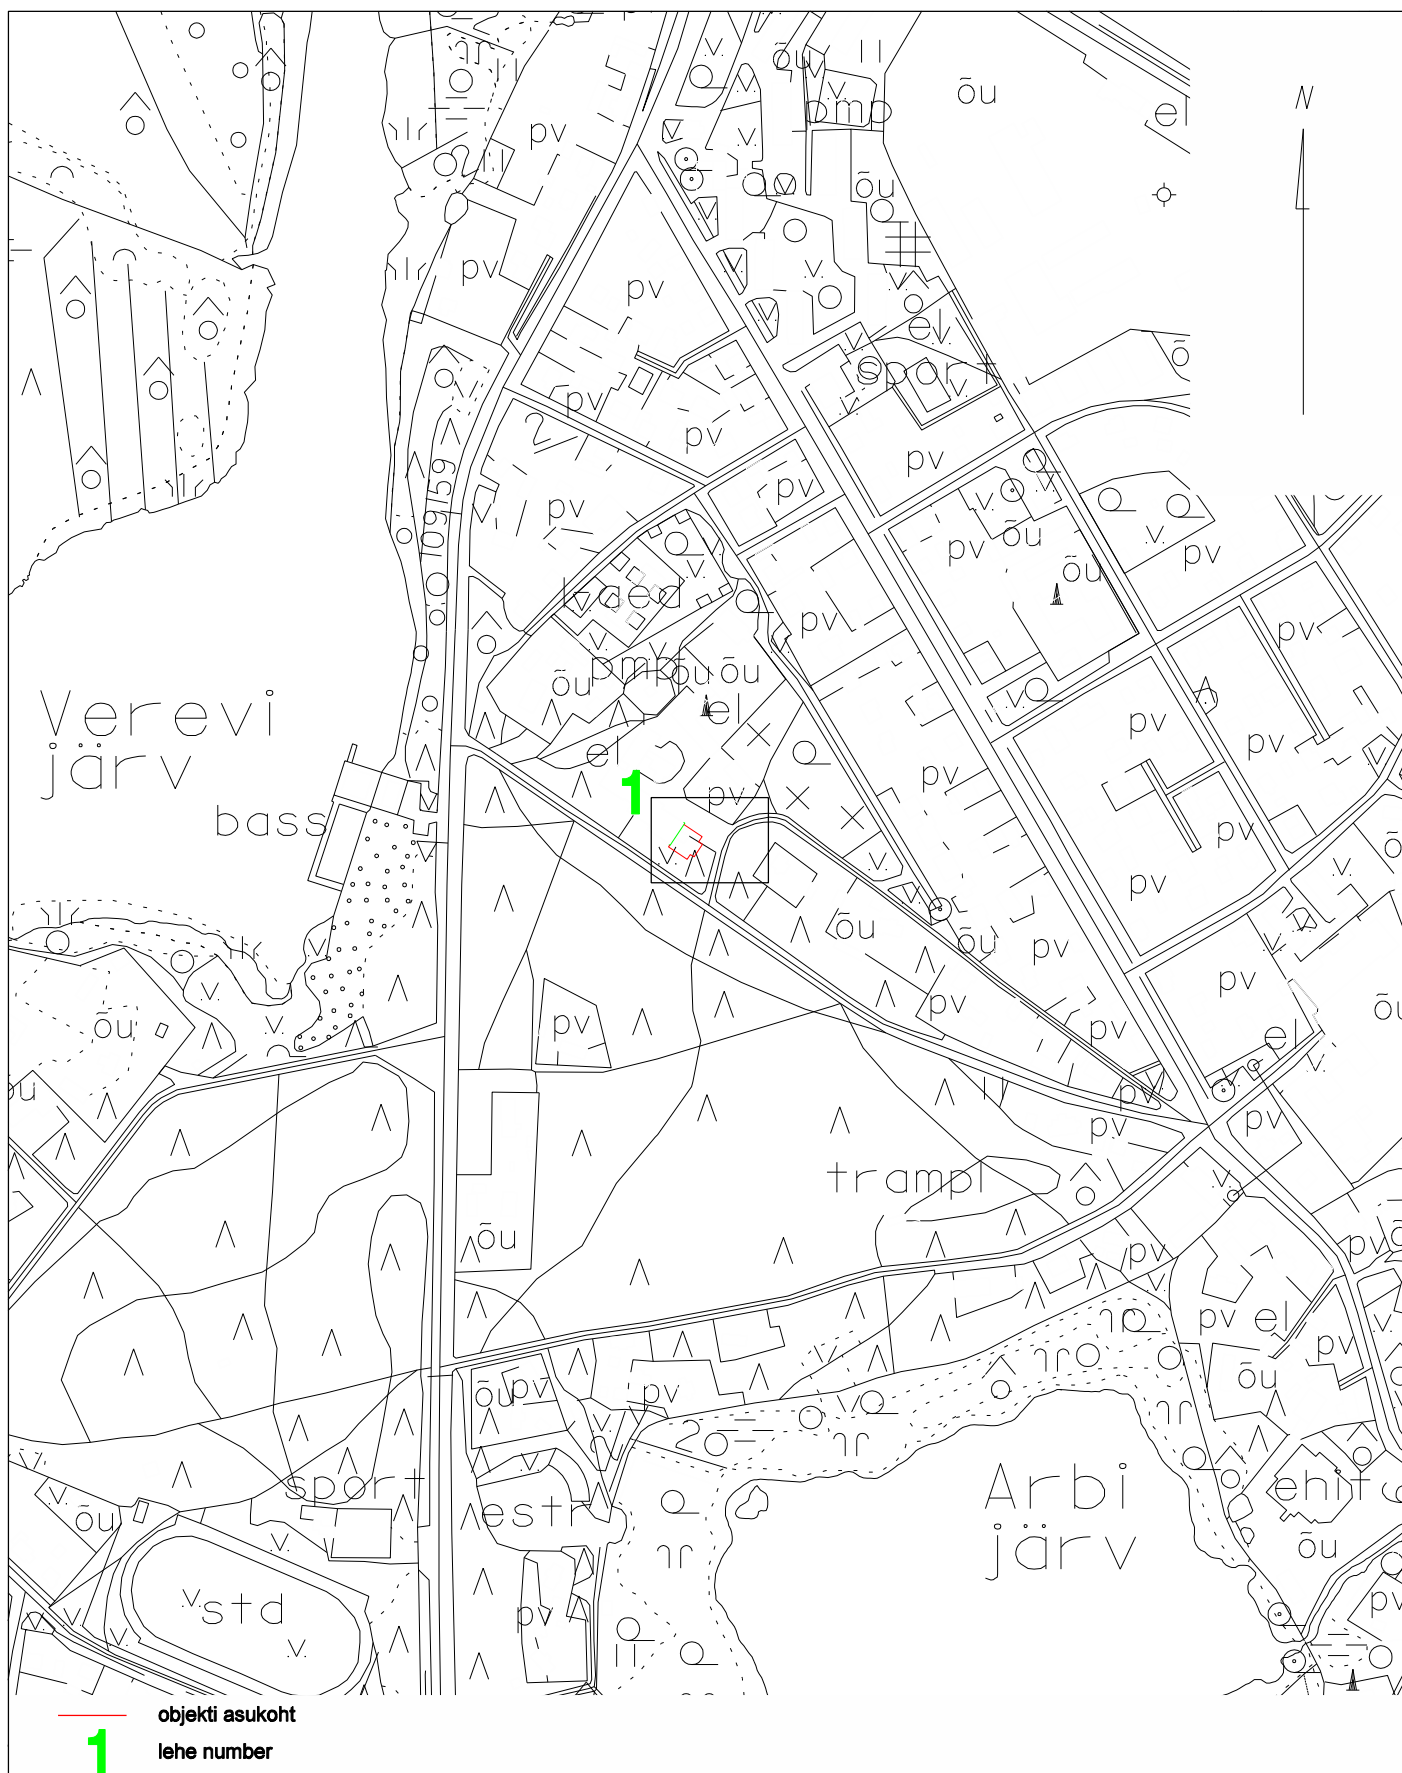


Tartu maakond, Kambja vald, Õssu küla, Viljandi mnt 75/1 tel 5171161; info@maainsener.ee, www.maainsener.ee

Majandustegevuse register Nr EEG000185

MAAINSENER OÜ

11673280

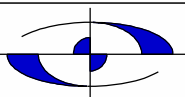

Objekt: Tartu maakond, Elva linn, Supelranna tn 19//21//23
Elva Haigla juurdeehituse
roostvärgi teostusmöödistus

joonestaja: Margit Kaljuvee

Nimetus:

ASUKOHA SKEEM

Välitööd teostatud:
märts 2021. a

Lehti: 1

Lehti: 1

Tellija: Kurmik AS

M 1: 5000

Töö nr. GEO 5793

Sidumise skeem

