

MAAINSENER OÜ reg. kood 11673280
Majandustegevuse register EEG000185



Tellija **Savekate OÜ**

Töö nr **GEO 5877_1**

Tartu maakond, Elva vald, Teedla küla
Farmi

TEEDLA MÕIS, LÄGAHOIDLA EHITUSJÄRGNE TOPO-GEODEETILINE ALUSPLAAN

GEODEETILISTE TÖÖDE ARUANNE

projektijuht **Janis Saks**

geodeet **Sten Varatu**

TARTU
Juuli 2021

SISUKORD

1. Geodeetiliste tööde seletuskiri
2. Asukoha skeem M 1:5000
3. Sidumise skeem
4. Topo-geodeetiline alusplaan M 1:500 1 lehel

GEODEETILISTE TÖÖDE SELETUSKIRI

1. ÜLDANDMED

Töö nr.: GEO5877_1

Objekti asukoht: Tartu maakond, Elva vald, Teedla küla, Farmi

Objekt: Teedla Mõis, lägahoidla ehitusjärgne topo-geodeetiline alusplaan

Tellija: Savekate OÜ

Töö täitja: Maainsener OÜ (Majandustegevuse register EEG000185)

Töö sisu: M 1:500 topo-geodeetilise alusplaani koostamine

2. VÄLITÖÖD

Kõrgussüsteem: EH2000

Koordinaatsüsteem: L'EST 97

Kasutatud lähtepunktid: Trimble VRS Now GNSS püsijaam

Töö teostas geodeet S.Varatu 2021. a juulis.

Mõõdistuse aluspunktide koordinaadid määrati GPS tehnoloogiaga, kasutades kahesagedusliku GPS-seadet Trimble R8.

Situatsiooni mõõdistamisel kasutati elektrontahhümeetrit Trimble S6 DR300+, mõõdistusviis tahhümeetiline.

3. KAMERAALTÖÖD

Topo-geodeetilise alusplaani on koostanud joonestaja M.Kaljuvee, kasutades CAD paketti MicroStation PowerDraft.

Katastriüksuse piirid Maa-ameti seisuga 07.2021. a.


Käesolevas aruandes on *.dgn faili väljatrükk paberil:

M 1: 500 topo-geodeetiline alusplaan 1 lehel

Aruanne on koostatud 1 eksemplaris.

Originaalmaterjalid säilitatakse Maainsener OÜ geodeesiabüroo arhiivis

Koostas:...../S.Varatu/

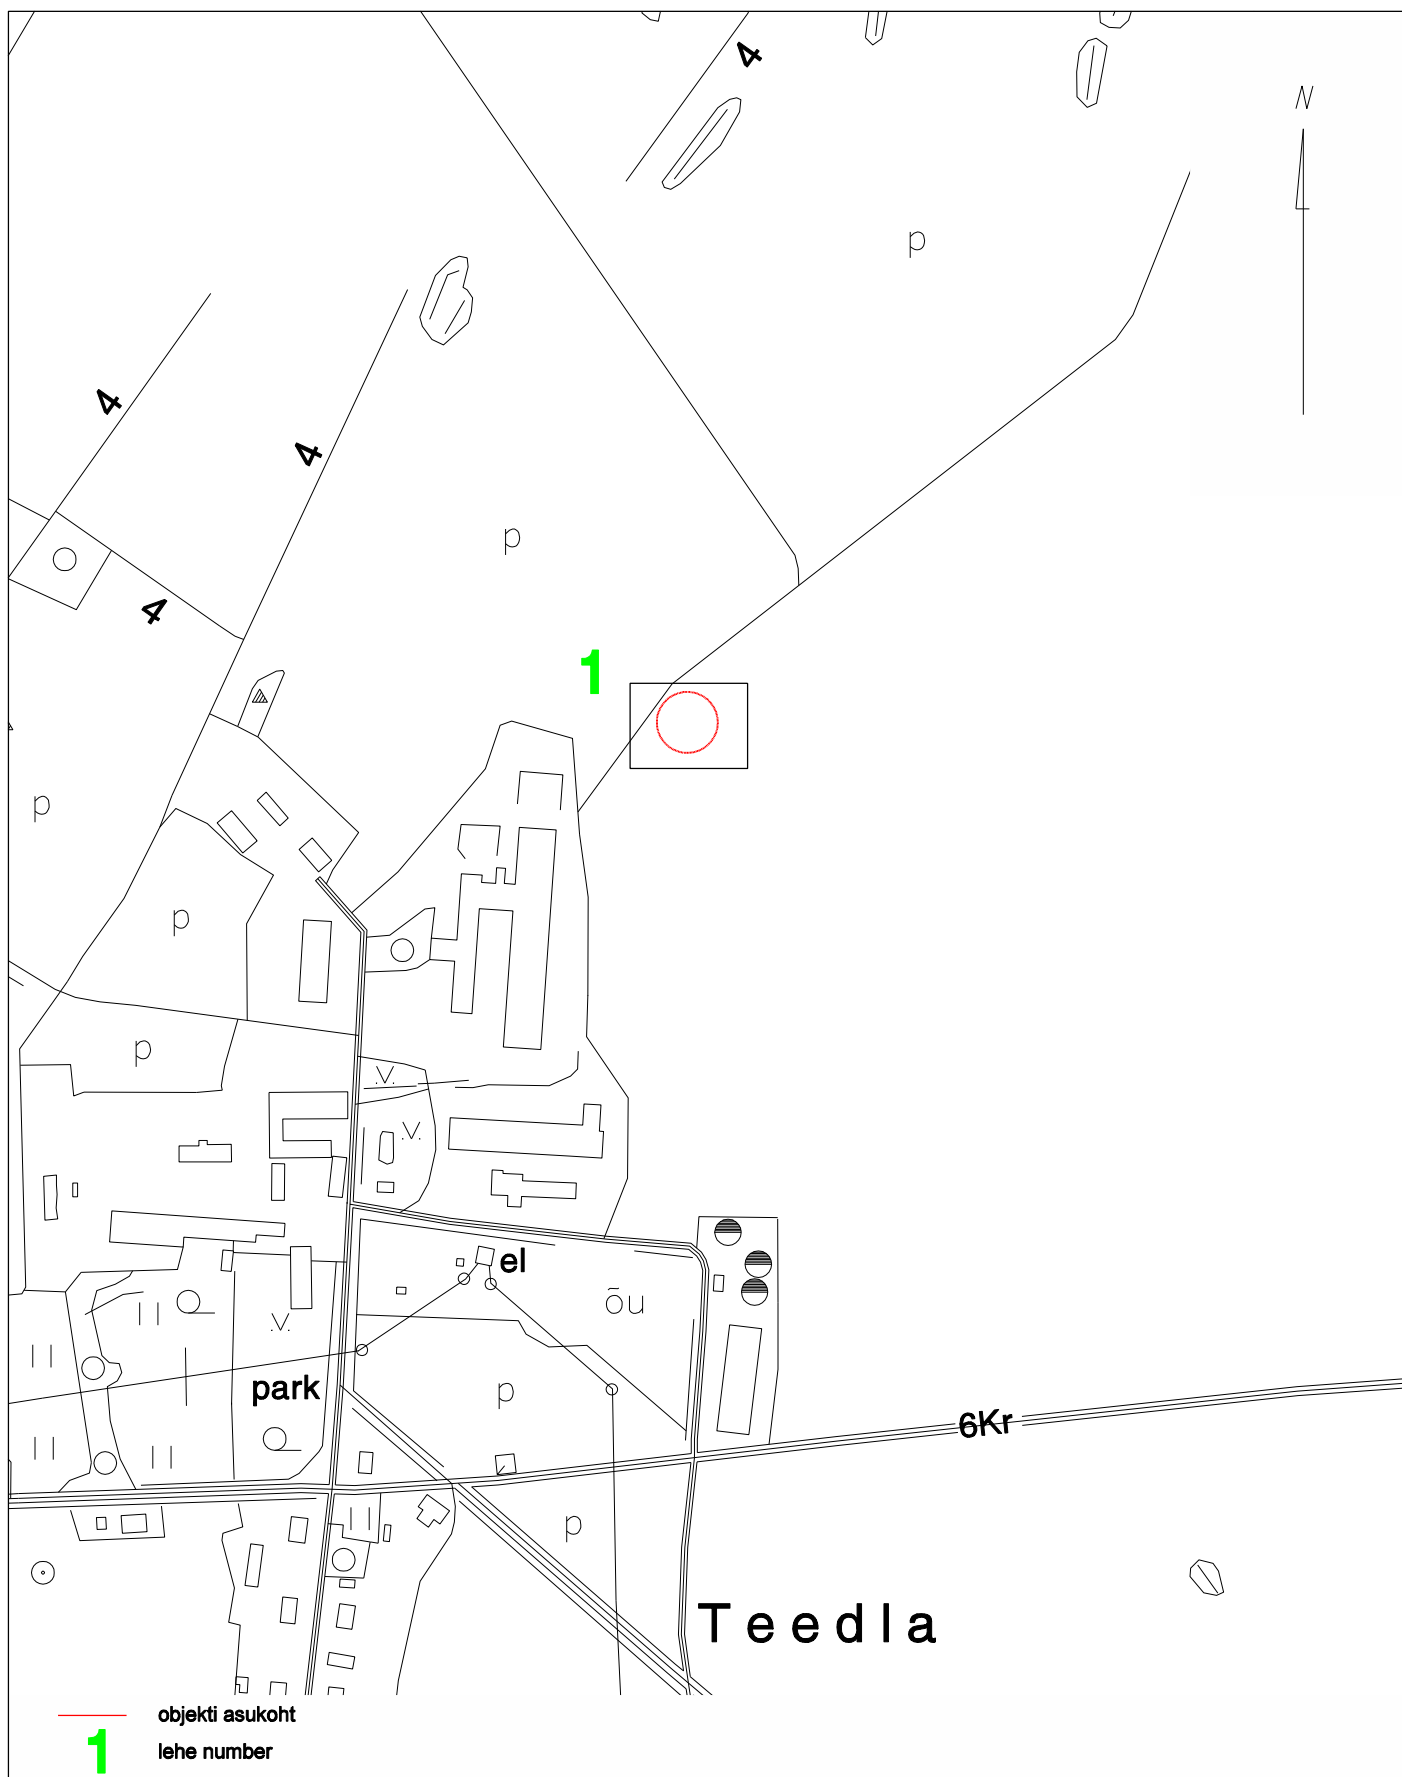



Tartu maakond, Kambja vald, Õssu küla, Viljandi mnt 75/1 tel 5171161; info@maainsener.ee , www.maainsener.ee

Majandustegevuse register Nr EEG000185

MAAINSENER OÜ 11673280		Objekt: Tartu maakond, Elva vald, Teedla küla, Farmi Teedla Mõis, lähahoidla ehitusjärgne topo-geodeetiline alusplaan teostusmõõdistus		
joonestaja:	Margit Kaljuvee	Nimetus: ASUKOHA SKEEM		
		Välitööd teostatud: juuli 2021. a	Lehti: 1	Leht: 1
Tellijä:	Savekate OÜ	M 1: 5000	Töö nr.	GEO 5877_1

Sidumise skeem

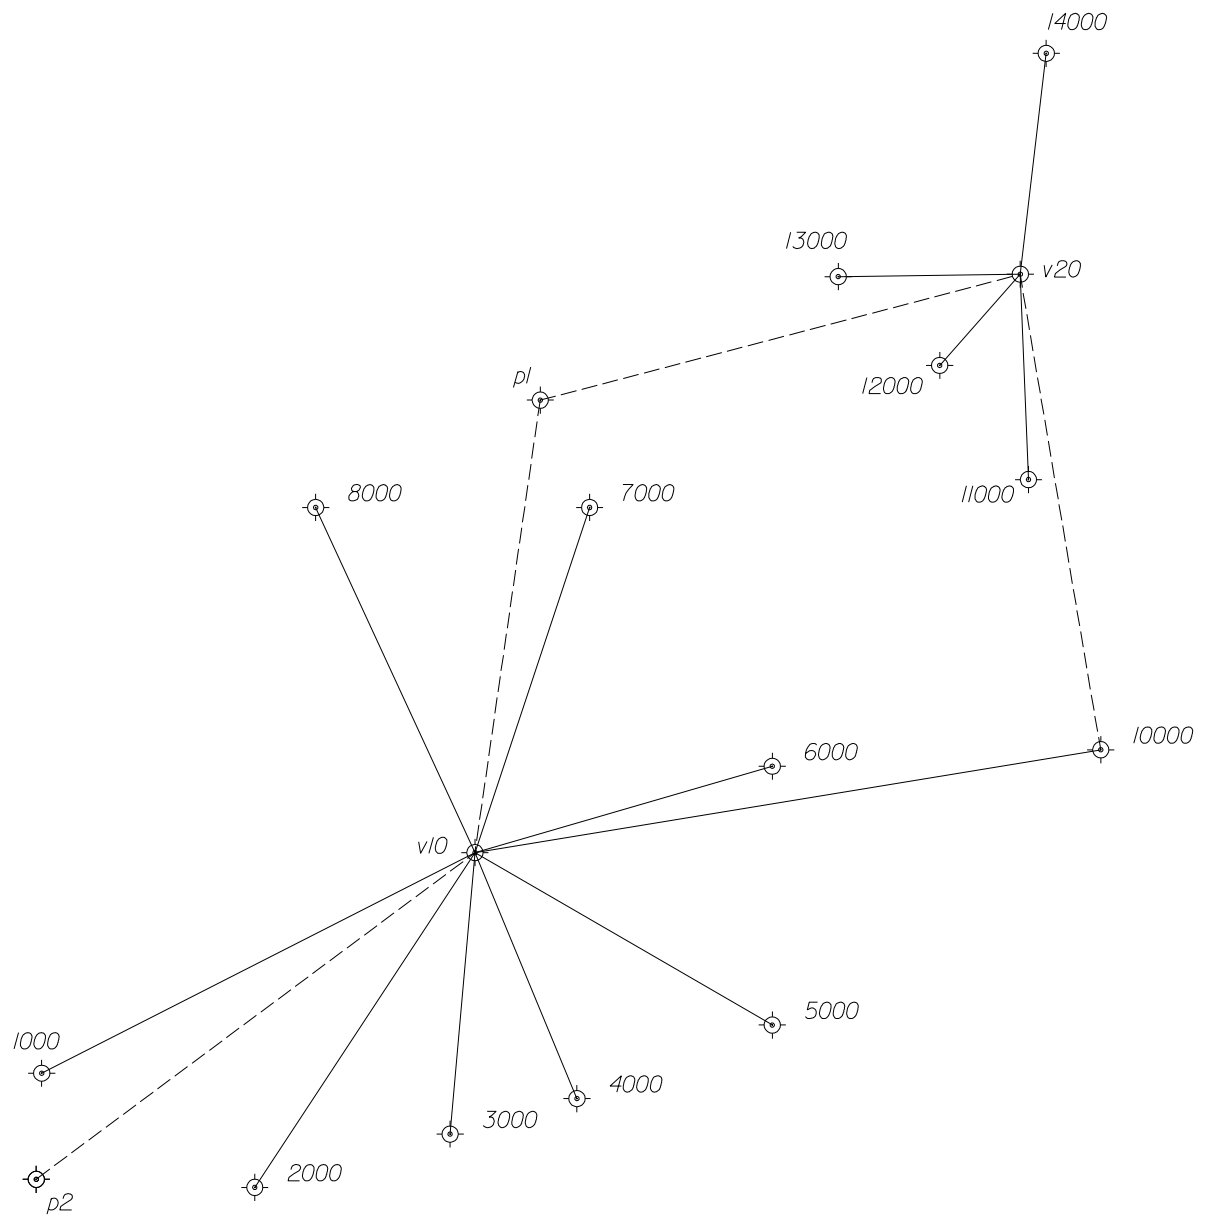

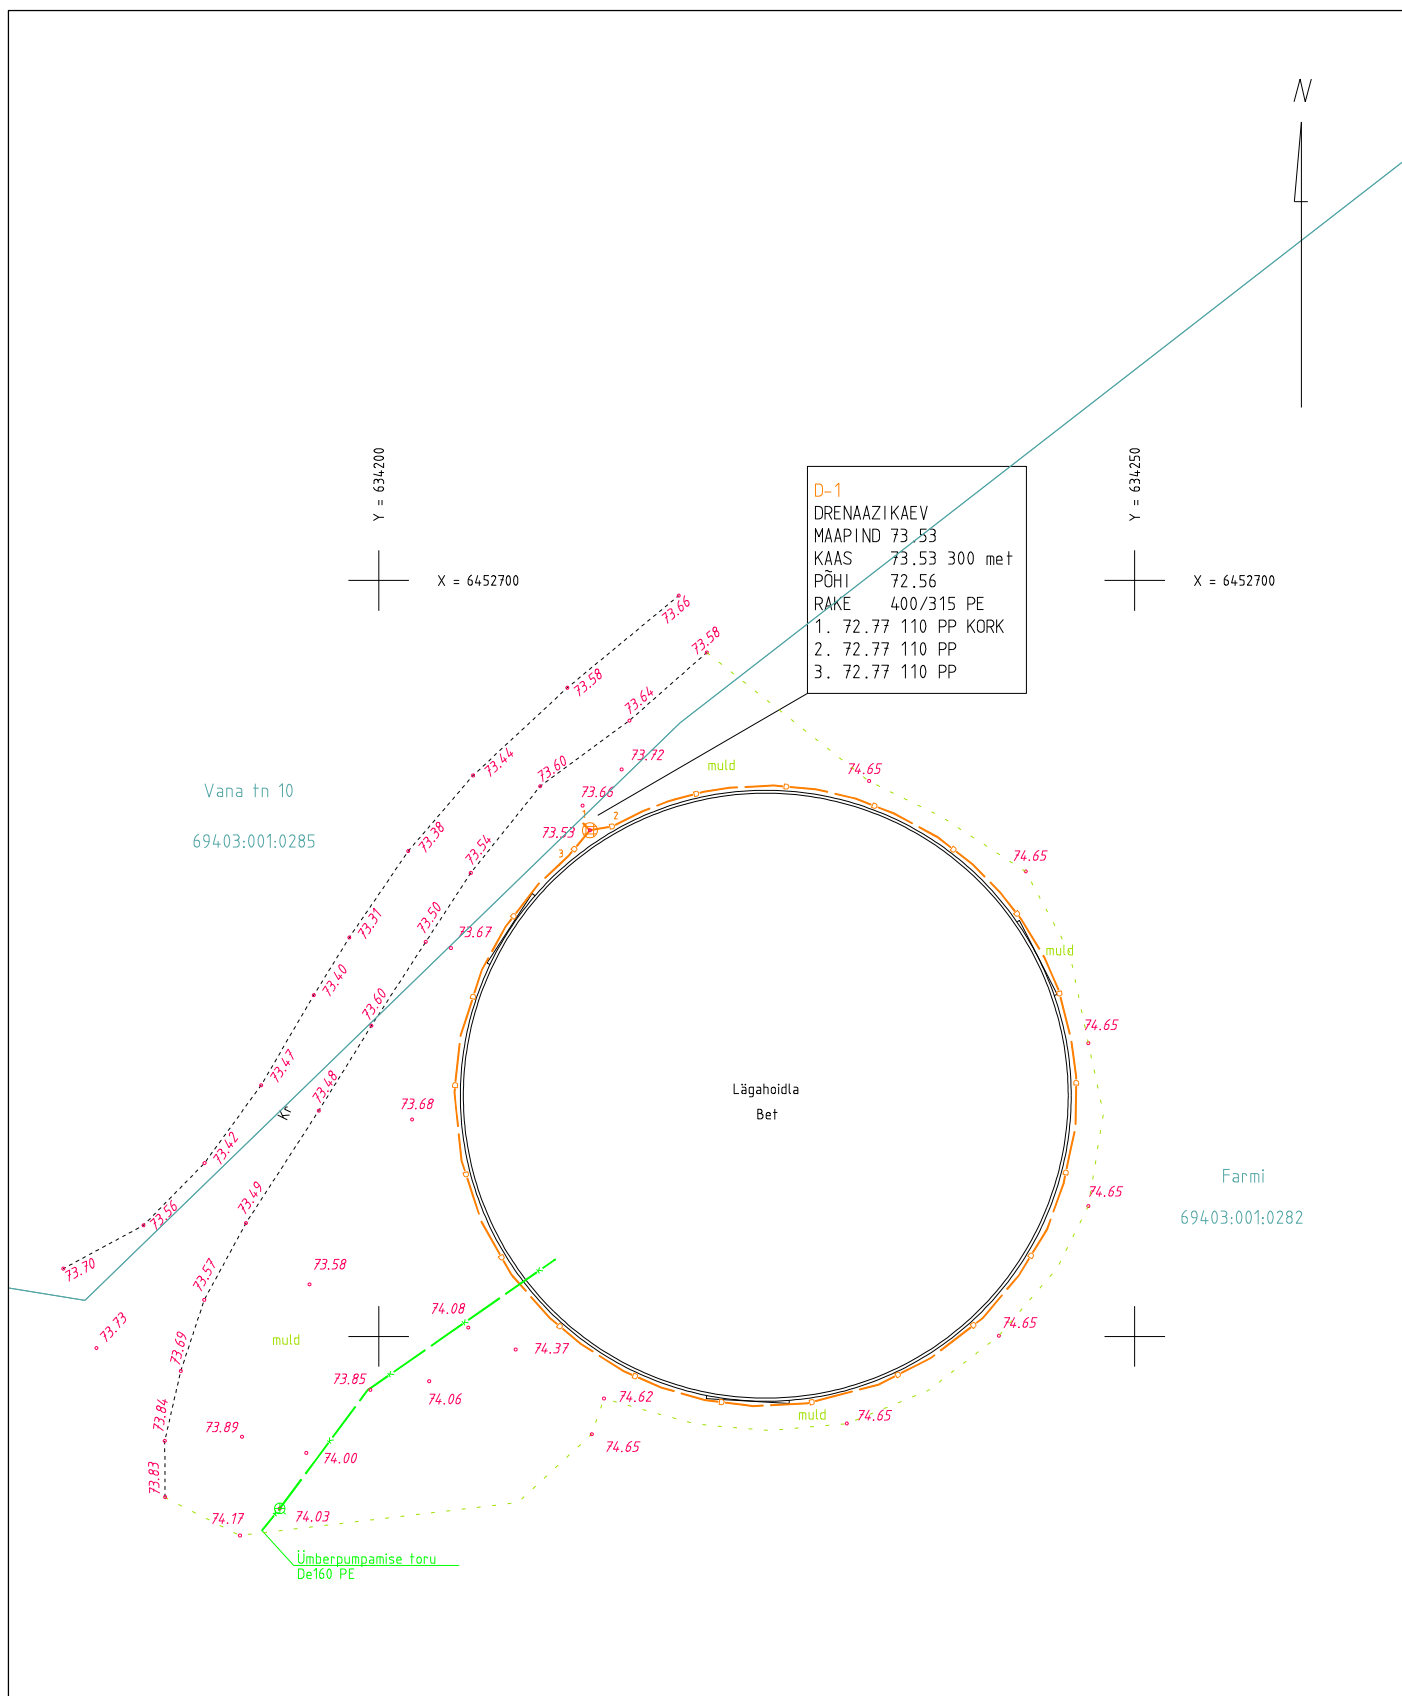


Koordinaadid L-Est 97 süsteemis.
Kõrgused EH2000 süsteemis.

Tartu maakond, Kambja vald, Össu küla, Viljandi mnt 75/1 tel 5171161; info@maainsener.ee , www.maainsener.ee

Majandustegevuse register Nr EEG000185

MAAINSENER OÜ

11673280

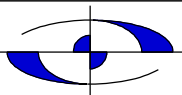

Objekt

Tartu maakond, Elva vald, Teedla küla, Farmi

Nimetus

TEEDLA MÕIS
LÄGAHOIDLA EHITUSJÄRGNE TOPO-GEODEETILINE ALUSPLAAN

Välitööd teostatud

juuli 2021. a

Lehti

1

Leht

1

M 1: 500

Töö nr.

GEO 5877_1

projektijuht

Janis Saks

geodeet

Sten Varatu

joonestaja

Margit Kaljuvee

Tellija

Savekate OÜ