



MAAINSENER OÜ reg. kood 11673280
Majandustegevuse register EEG000185



Tellija **Kaarel Variku**

Töö nr **GEO 6113**

Tartu maakond, Elva linn, Kase tn

KASE TN 25

GEODEETILINE ALUSPLAAN

GEODEETILISTE TÖÖDE ARUANNE

projektijuht **Janis Saks**

geodeet **Sven Pedaja**

TARTU
Oktoober 2021

SISUKORD

1. Geodeetiliste tööde seletuskiri
2. Asukoha skeem M 1:5000
3. Sidumise skeem
4. Geodeetiline alusplaan M 1:500 1 lehel
5. Kooskõlastused

GEODEETILISTE TÖÖDE SELETUSKIRI

1. ÜLDANDMED

Töö nr.: GEO6113

Objekti asukoht: Tartu maakond, Elva linn, Kase tn

Objekt: Kase tn 25 geodeetiline alusplaan

Tellija: Kaarel Variku

Töö täitja: Maainsener OÜ (Majandustegevuse register EEG000185)

Töö sisu: Maa-ala mõõdistamine, M 1:500 geodeetilise alusplaani koostamine

2. VÄLITÖÖD

Kõrgussüsteem: EH2000

Koordinaatsüsteem: L'EST 97

Kasutatud lähtepunktid: Trimble VRS Now GNSS püsijaam

Töö teostas geodeet S. Pedaja 2021. a oktoobris

Mõõdistuse aluspunktide koordinaadid määrati GPS tehnoloogiaga, kasutades kahesageduslikku GPS-seadet Trimble R8.

Situatsiooni mõõdistamisel kasutati elektrontahhümeetrit Trimble RTS555 Robotic, mõõdistusviis tahhümeetriline.

GPS mõõdistatud punktide täpsus geodeetilise põhivõrgu suhtes mahtus vahemikku 0.03m-0.05m.

3. KAMERAALTÖÖD

Geodeetilise alusplaani on koostanud joonestaja M.Kaljuvee, kasutades CAD paketti MicroStation PowerDraft.

Katastriüksuste piirid on Maa-ameti andmetel seisuga 11.2021.a.


Käesolevas aruandes on *.dgn faili väljatrükk paberil:

M 1: 500 geodeetiline alusplaan 1 lehel

Aruanne on koostatud 1 eksemplaris.

Originaalmaterjalid säilitatakse Maainsener OÜ geodeesiabüroo arhiivis

Koostas:...../S.Pedaja/

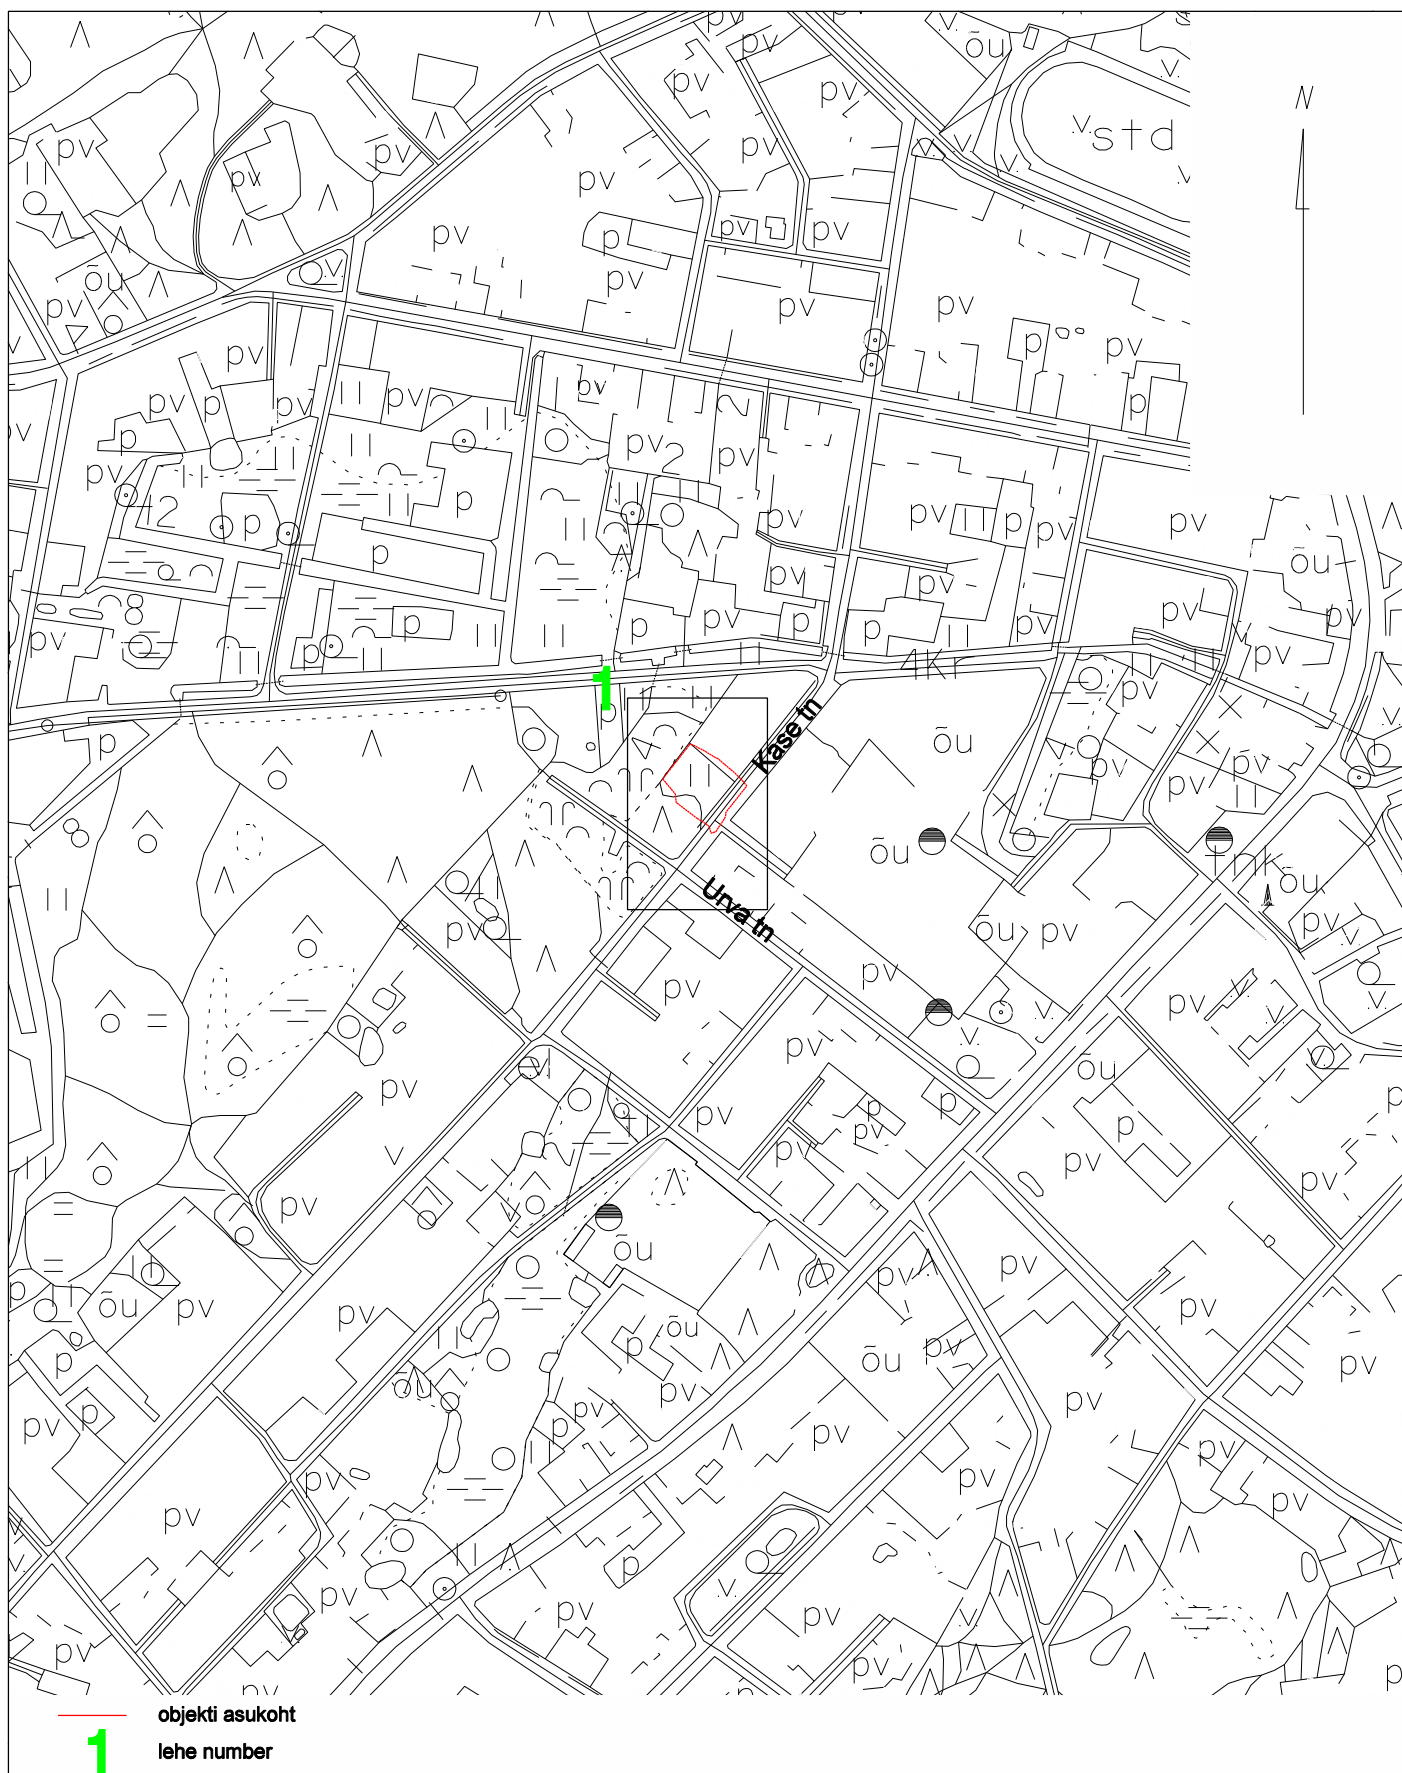


Tartu maakond, Kambja vald, Össu küla, Viljandi mnt 75/1 tel 5171161; info@maainsener.ee , www.maainsener.ee

Majandustegevuse register Nr EEG000185

MAAINSENER OÜ

11673280

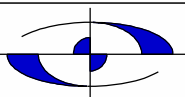

Objekt:

Tartu maakond, Elva linn, Kase tn
Kase tn 25 geodeetiline alusplaan

Nimetus:

ASUKOHA SKEEM

joonestaja:

Margit Kaljuvee

Välitööd teostatud:

oktoober 2021. a

Lehti:

1

Leht:

1

Tellija:


Kaarel Variku

M 1: 5000

Töö nr.


GEO 6113

Sidumise skeem

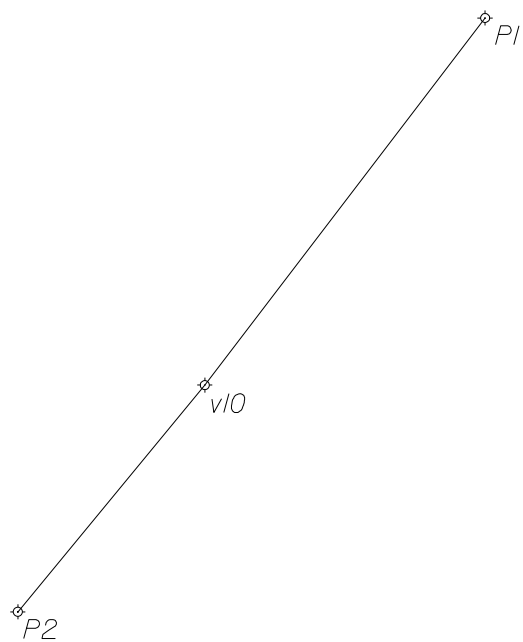

△ - kohaliku põhivõrgu punkt
⊠ - mõõdistusvõrgu punkt
1000 - punkti nr.

koostas: Sven Pedaja
geodeet
oktoober 2021

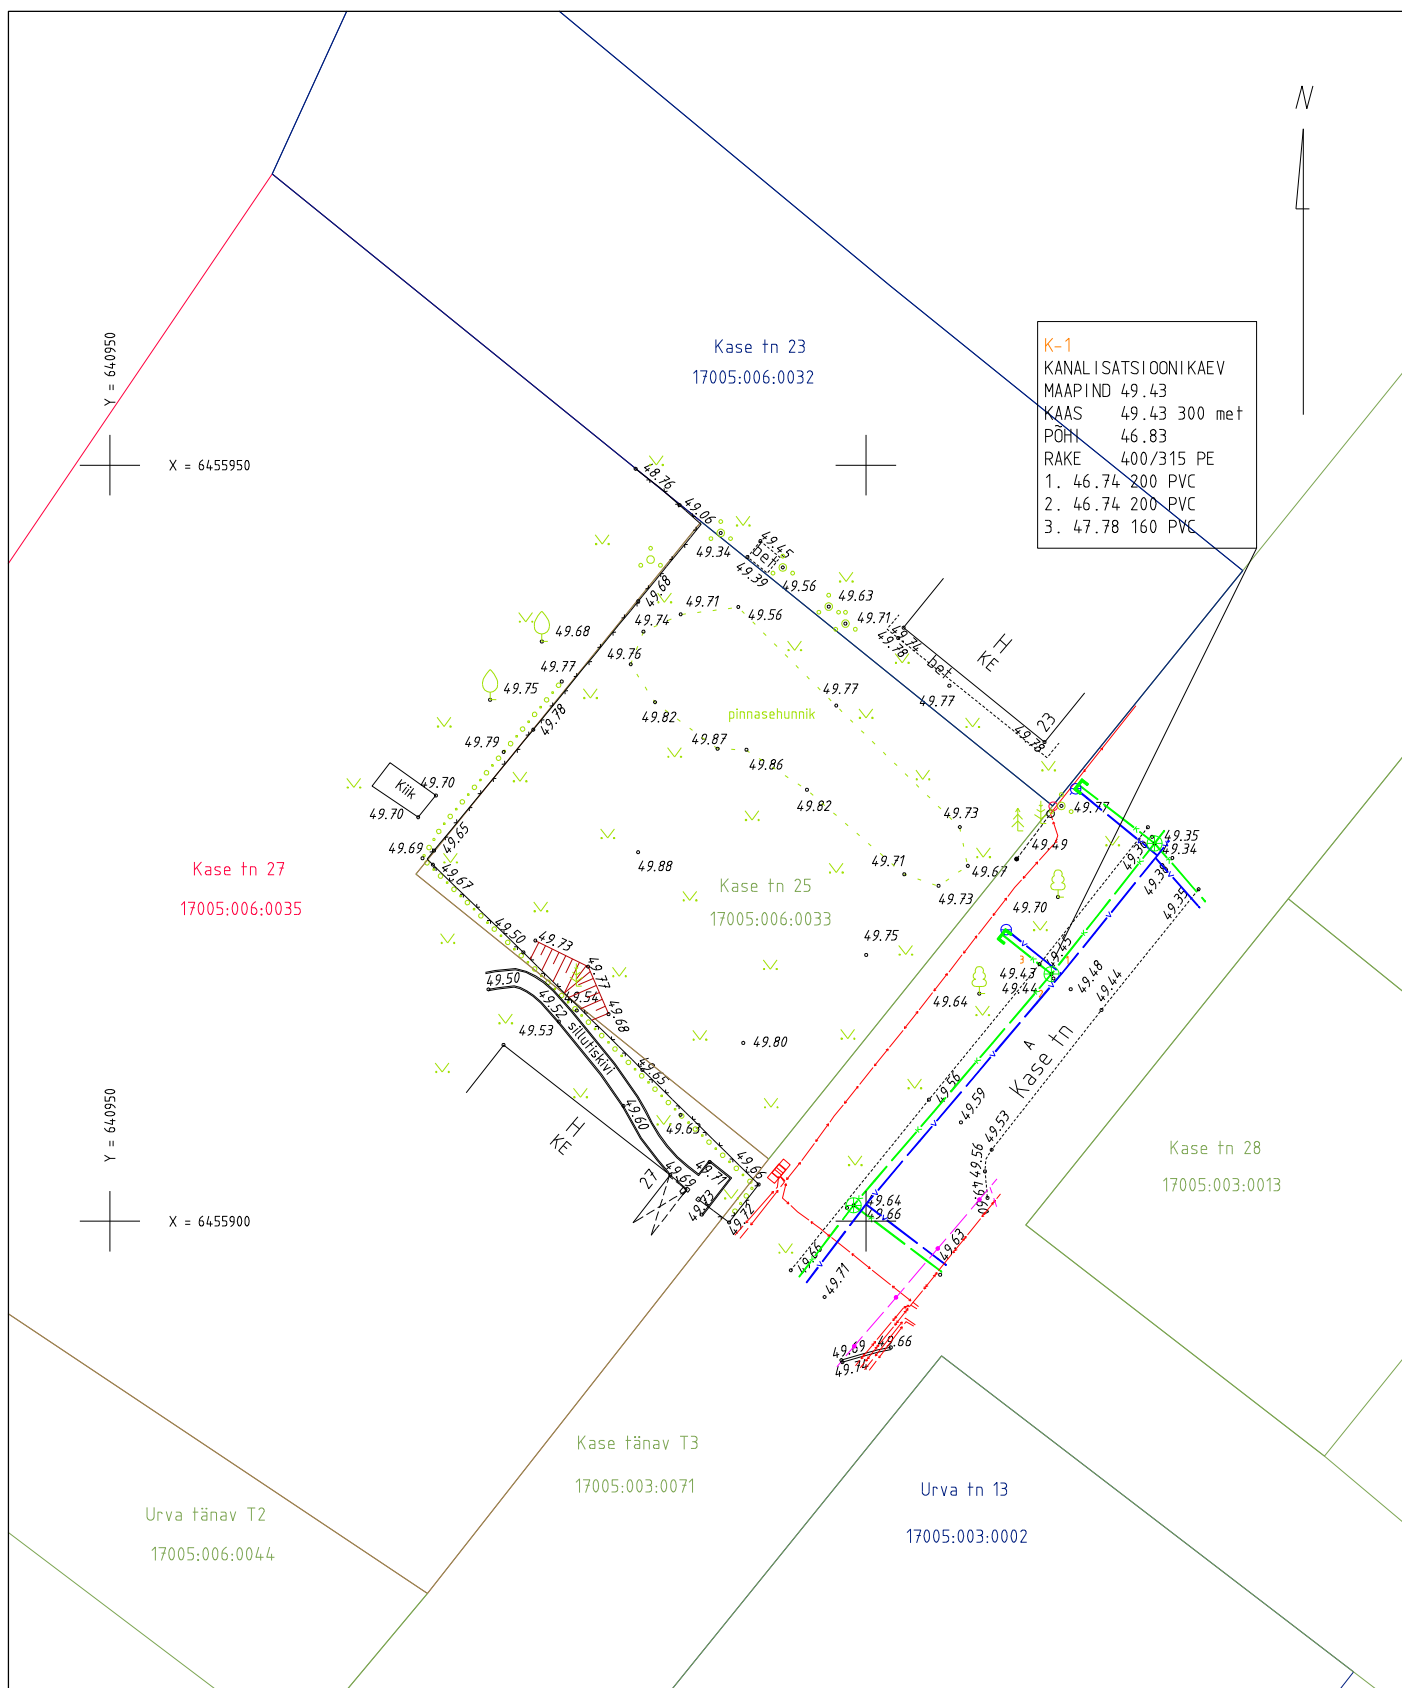


Koordinaadid L-Est 97 süsteemis.
Kõrgused EH2000 süsteemis.

Tartu maakond, Kambja vald, Össu küla, Viljandi mnt 75/1 tel 5171161; info@maainsener.ee , www.maainsener.ee

Majandustegevuse register Nr EEG000185

MAAINSENER OÜ

11673280

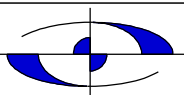

Objekt

Tartu maakond, Elva linn, Kase tn

Nimetus

KASE TN 25 GEODEETILINE ALUSPLAAN

projektijuht

Janis Saks

geodeet

Sven Pedaja

joonestaja

Margit Kaljuvee

Tellija

Kaarel Variku

Välitööd teostatud

oktoober 2021. a

Lehti

1

Leht

1

Töö nr.

M 1: 500

GEO 6113

PROJEKTI KOOSKÖLASTUS NR 35749991

Kliendinumber	1009352
Isikukood/Registrikood	11673280
Nimi	Maaainsener OÜ
Kontaktisik	Janis Saks telefon 5171161
e-post	info@maainsener.ee
Aadress	VILJANDI MNT 75/1, ÖSSU KÜLA, KAMBJA VALD 61713, TARTU MAAKOND
Objekti asukoht ja projekti nimi	Elva linn, Elva vald, Tartu maakond : Kase tn 25 geoalus
Projekti/töö nimetus	Kase tn 25 geoalus

Kooskõlastamisele esitatud dokumendid	1. Geodeetiline alusplaan	6113_Kase_tn25_geo.dgn
--	---------------------------	------------------------

Telia Eesti AS (edaspidi "Telia") seisukohad esitatud dokumentide kooskõlastamisel:

Tööde teostamisel tuleb lähtuda sideehitise kaitsevööndis tegutsemise Eeskirjast:	jah
Töid võib teostada ainult Telia volitatud esindaja kirjaliku tööloa alusel:	jah
Info tööloa saamiseks telefoninumbril:	53412210
Tööde teostamiseks planeeritud piirkonnas on vaja täiendavalt esitada tööjoonised:	jah
Maa-alal paikneb Teliale kuuluv sideehitis:	Side maakaabel

Kooskõlastus kehtib kuni 03.11.2022

Kooskõlastuse võttis vastu:
Janis SaksKooskõlastuse andis:
Telia Eesti AS volitatud esindaja
Kaino Ütt-Ütti
e-post: Kaino.Ytt-Ytti@boftel.com
telefon: 735 8621

AS Emajõe Veevärk
Emajõe Waterworks Ltd
Reg nr 11044696

Sõbra 56, 50106 Tartu, Estonia
Tel: +372 731 1840
evv@evv.ee
www.evv.ee

Ülevaatamise otsus nr: 21-00919

Ülevaatamise otsuse kuupäev: 10.11.2021

Töö nimetus: Kase tn 25 geoalus

Töö nr: GEO6113

Töö staadium: Geoalus

Objekti aadress: kase tn 25 (17005:006:0033)

Töö tellija: Kaarel Variku

Töö teostanud ettevõtte nimetus, registrikood, aadress: Maainsener OÜ, 11673280, Tartumaa, Kambja vald, Õssu küla, Viljandi mnt 75/1

Ülevaatamise otsuse tingimused:

Üle vaadatud.

Ülevaatamise otsuse väljastaja:
Maris Tiivoja

**TEENUSE OSUTAMISE
AKT NR 9374166264****TEENUSE TELLIJAJA**

NIMI / ÄRINIMI MAAINSENER OÜ	ISIKU- VÕI REGISTRIKOOD 11673280
ESINDAJA NIMI JANIS SAKS	ESINDAJA TELEFON 5171161

OSUTATUD TEENUS

NIMETUS Võrgu asukohaandmete väljastamine	
TEENUSE OSUTAMISE KOHT Kase tänav 25, Elva linn, Elva vald (geo)	
MAKSUMUS 15.00	TEENUSE OSUTAMISE KUUPÄEV 08.11.2021
TEENUSE TEOSTAJA EES- JA PEREKONNANIMI Ande Aagver	

Teenuse osutaja:

Ande Aagver
Elektrilevi OÜ volitatud esindaja

Teenuse tellija:

JANIS SAKS