



MAAINSENER OÜ reg. kood 11673280
Majandustegevuse register EEG000185



Tellija **KÜ Õuna 5**

Töö nr **GEO 6094**

Tartu maakond, Elva vald, Elva linn

ÕUNA TN 5

GEODEETILINE ALUSPLAAN

GEODEETILISTE TÖÖDE ARUANNE

projektijuht **Janis Saks**

geodeet **Sven Pedaja**

TARTU
Oktoober 2021

SISUKORD

1. Geodeetiliste tööde seletuskiri
2. Asukoha skeem M 1:5000
3. Sidumise skeem
4. Geodeetiline alusplaan M 1:500 1 lehel
5. Kooskõlastused

GEODEETILISTE TÖÖDE SELETUSKIRI

1. ÜLDANDMED

Töö nr.: GEO6094

Objekti asukoht: Tartu maakond, Elva vald, Elva linn

Objekt: Õuna tn 5 geodeetiline alusplaan

Tellija: KÜ Õuna 5

Töö täitja: Maainsener OÜ (Majandustegevuse register EEG000185)

Töö sisu: M 1:500 alusplaani koostamine

2. VÄLITÖÖD

Kõrgussüsteem: EH2000

Koordinaatsüsteem: L'EST 97

Kasutatud lähtepunktid: Elva linna geodeetilise võrgu punktid, Trimble VRS Now GNSS püsijaam

Nr.	X	Y	Z
4700	6455813.332	641490.711	49.695

Töö teostas geodeet S. Pedaja 2021. a oktoobris.

Geodeetilise võrgu punktide seisukord oli rahuldav. Geodeetilise võrgu punktide koordinaadid on väljastatud Maa-ameti Geodeediliste punktide andmekogust.

Mõõdistuse aluspunktide koordinaadid määrati GPS tehnoloogiaga, kasutades kahesagedusliku GPS-seadet Trimble 5800.

Situatsiooni mõõdistamisel kasutati elektrontahhümeetrit Trimble RTS555 Robotic, mõõdistusviis tahhümeetriline.

GPS mõõdistatud punktide täpsus geodeetilise põhivõrgu suhtes mahtus vahemikku 0.03m-0.05m.

3. KAMERAALTÖÖD

Geodeetilise alusplaani on koostanud joonestaja M.Kaljuvee, kasutades CAD paketti MicroStation PowerDraft.

Katastriüksuse piirid Maa-ameti seisuga 10.2021. a.


Käesolevas aruandes on *.dgn faili väljatrükk paberil:

M 1: 500 geodeetiline alusplaan 1 lehel

Aruanne on koostatud 1 eksemplaris.

Originaalmaterjalid säilitatakse Maainsener OÜ geodeesiabüroo arhiivis

Koostas:...../S.Pedaja/

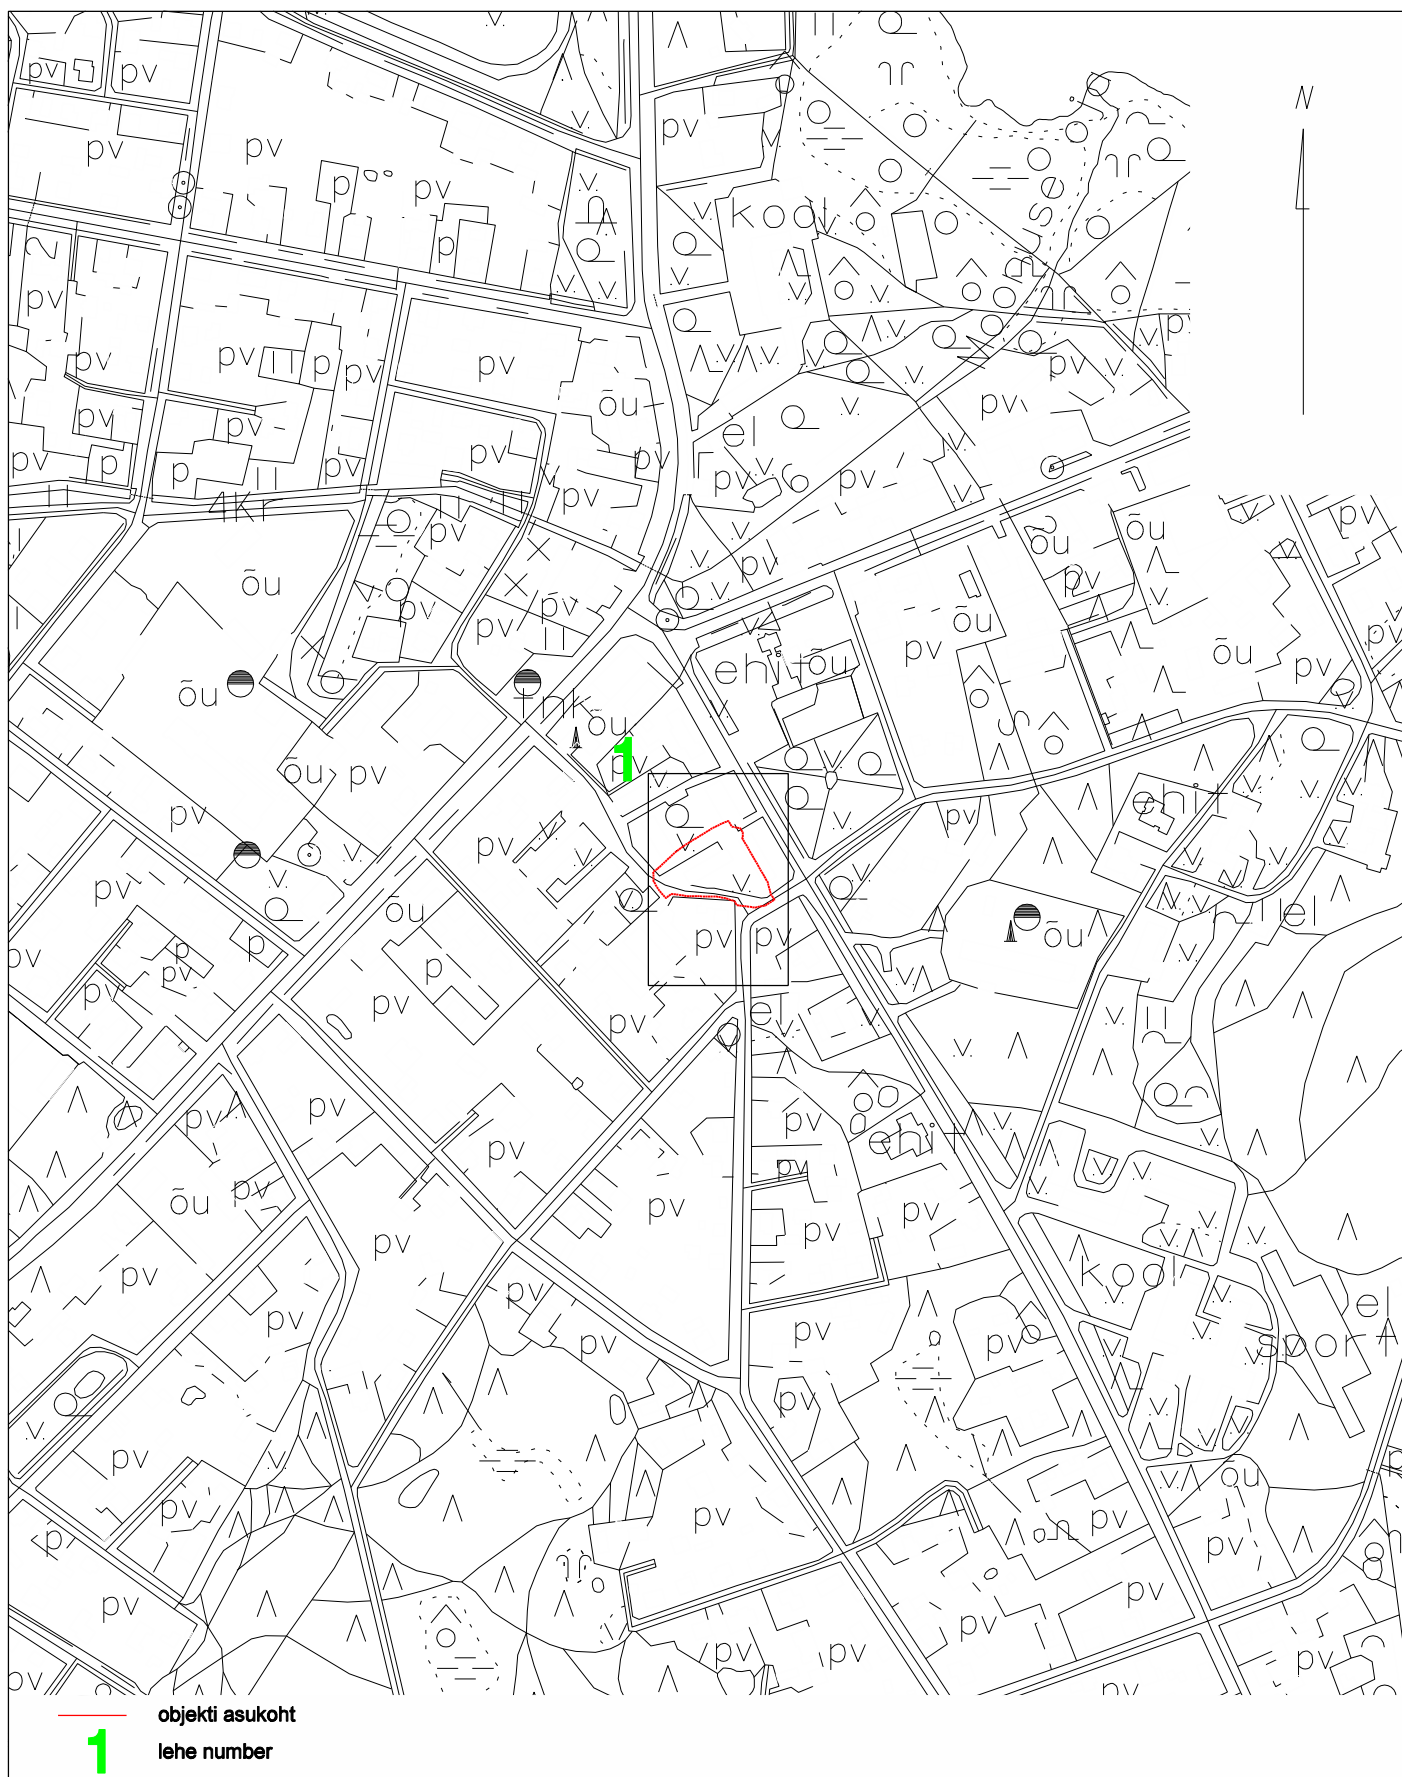


Tartu maakond, Kambja vald, Össu küla, Viljandi mnt 75/1 tel 5171161; info@maainsener.ee , www.maainsener.ee

Majandustegevuse register Nr EEG000185

MAAINSENER OÜ

11673280

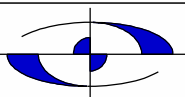

Objekt:

Tartu maakond, Elva vald, Elva linn
Õuna tn 5 geodeetiline alusplaan

joonestaja:

Margit Kaljuvee

Nimetus:

ASUKOHA SKEEM

Välitööd teostatud:

oktoober 2021. a

Lehti:

1

Lehti:

1

Tellija:


KÜ Õuna 5

M 1: 5000

Töö nr.


GEO 6094

Sidumise skeem

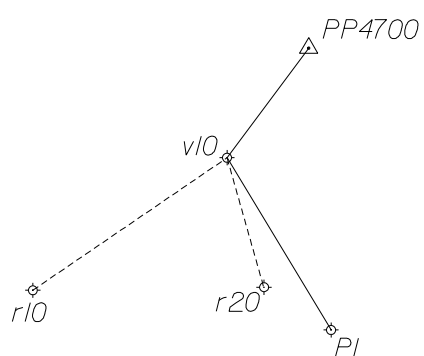

$\triangle$ - kohaliku põhivõrgu punkt
 $\diamond$ - mõõdistusvõrgu punkt
1000 - punkti nr.


koostas: Sven Pedaja
geodeet
oktoober 2021

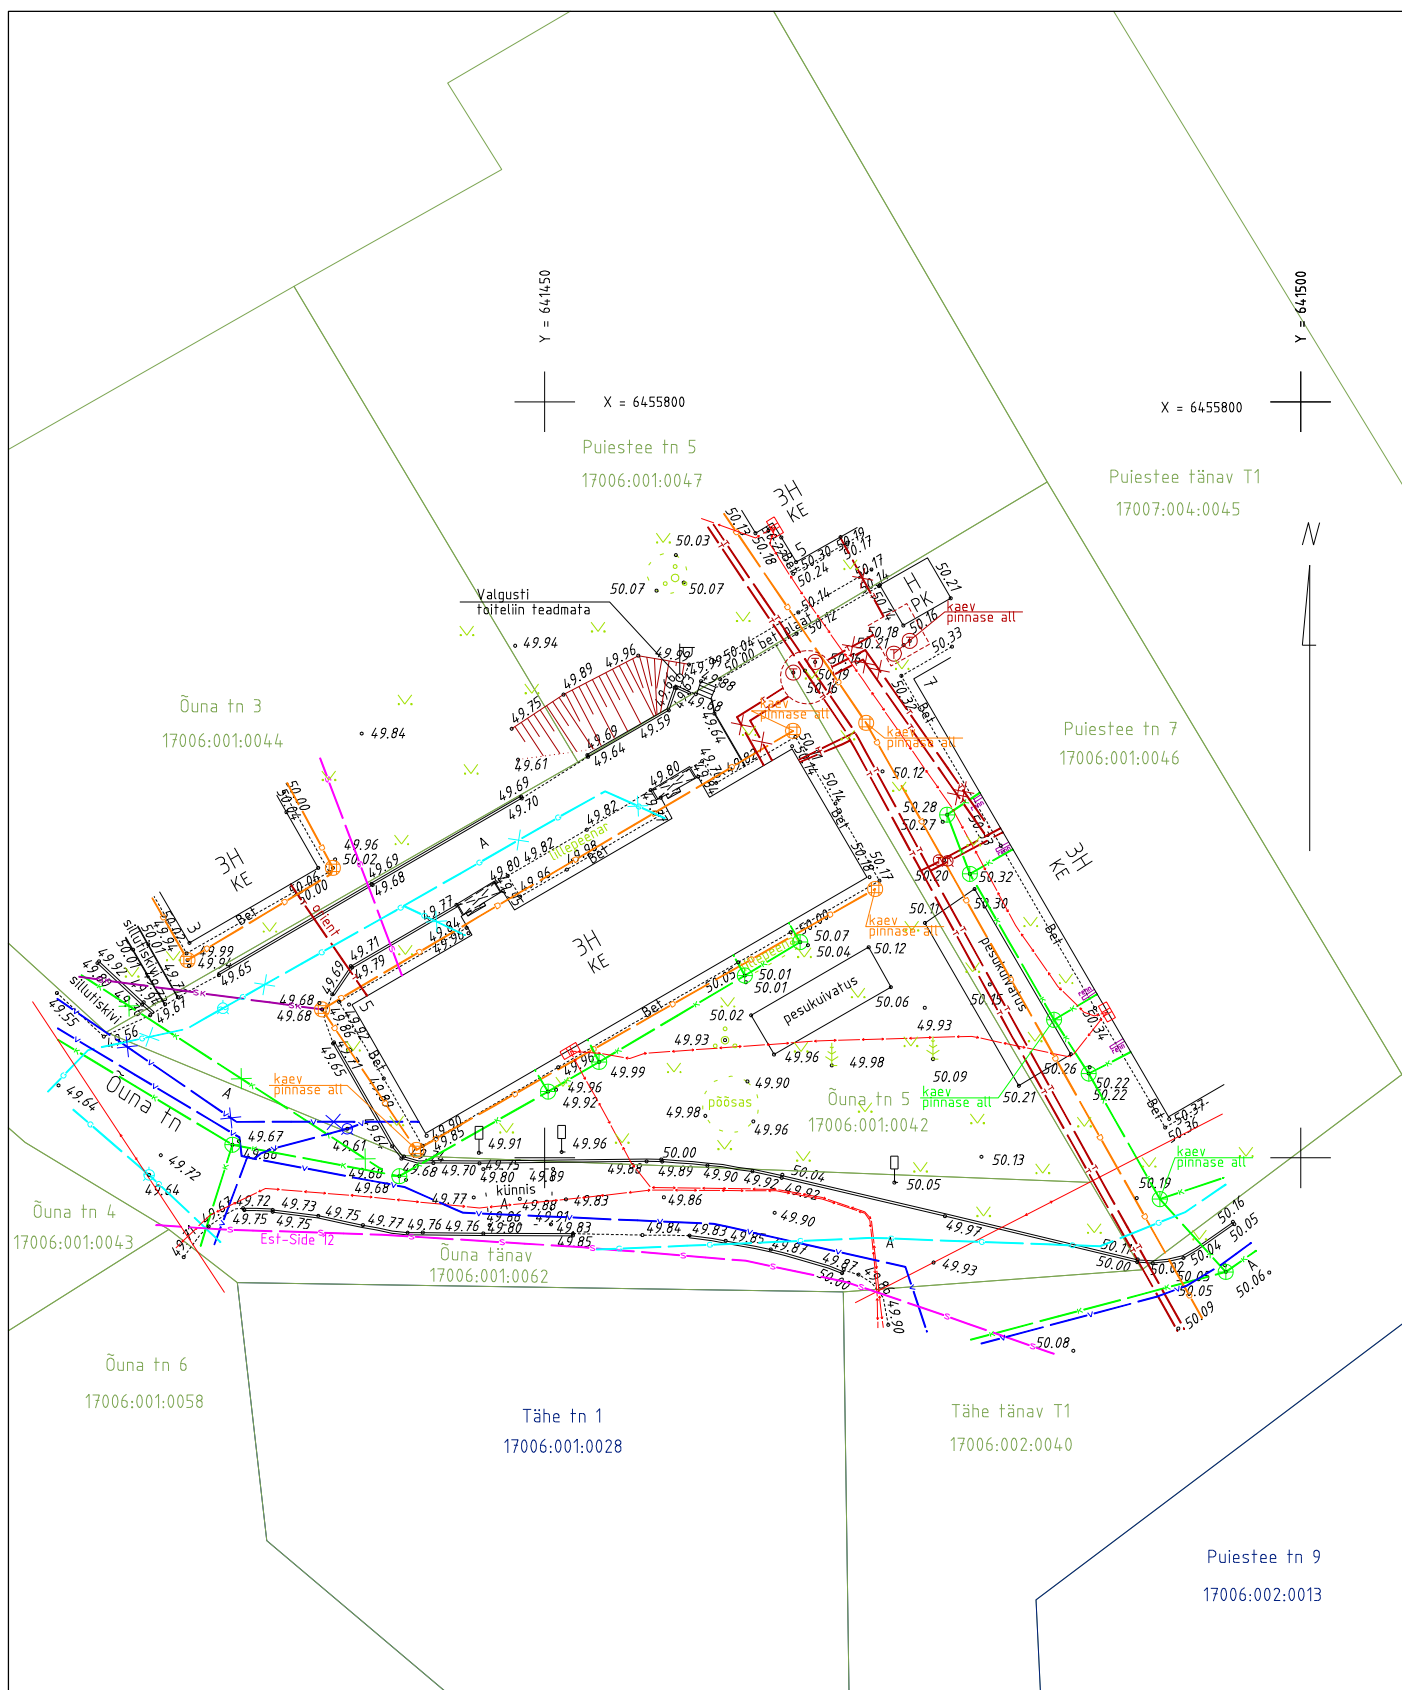

Mõõdistusalas võib olla maa-aluseid kommunikatsioone, mille asukoht on võrghaldajatele või omanikele teadmata.
 Koordinaadid L-Est 97 süsteemis.
 Kõrgused EH2000 süsteemis.

Tartu maakond, Kambja vald, Õssu küla, Viljandi mnt 75/1 tel 5171161; info@maainsener.ee, www.maainsener.ee

Majandustegevuse register Nr EEG000185

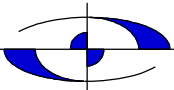MAAINSENER OÜ 11673280			Objekt Tartu maakond, Elva vald, Elva linn		
			Nimetus ÕUNA TN 5 GEODEETILINE ALUSPLAAN		
projektijuht	Janis Saks		Välitööd teostatud	Lehti	Leht
geodeet	Sven Pedaja		oktoober 2021. a	1	1
joonestaja	Margit Kaljuvee		Töö nr.		
Tellijä	KÜ Õuna 5		M 1: 500	GEO 6094	

AS Emajõe Veevärk
Emajõe Waterworks Ltd
Reg nr 11044696

Sõbra 56, 50106 Tartu, Estonia
Tel: +372 731 1840
evv@evv.ee
www.evv.ee

Ülevaatamise otsus nr: 21-00901

Ülevaatamise otsuse kuupäev: 26.10.2021

Töö nimetus: Õuna tn 5 geoalus

Töö nr: GEO6094

Töö staadium: Geoalus

Objekti aadress: Õuna tn 5 (17006:001:0042)

Töö tellija: KÜ Õuna 5

Töö teostanud ettevõtte nimetus, registrikood, aadress: Tartumaa, Kambja vald, Õssu küla, Viljandi mnt 75/1, Tartumaa, Kambja vald, Õssu küla, Viljandi mnt 75/1

Ülevaatamise otsuse tingimused:

Üle vaadatud.

Ülevaatamise otsuse väljastaja:
Maris Tiivoja

PROJEKTI KOOSKÖLASTUS NR 35707817

Kliendinumber	1009352
Isikukood/Registrikood	11673280
Nimi	Maaainsener OÜ
Kontaktisik	Janis Saks telefon 5171161
e-post	info@maainsener.ee
Aadress	VILJANDI MNT 75/1, ÖSSU KÜLA, KAMBJA VALD 61713, TARTU MAAKOND
Objekti asukoht ja projekti nimi	Elva linn, Elva vald, Tartu maakond : Õuna tn 5 geoalus
Projekti/töö nimetus	Õuna tn 5 geoalus

Kooskõlastamisele esitatud dokumendid	1. Geodeetiline alusplaan	6094_6una_tn5_geo.dgn
--	---------------------------	-----------------------

Telia Eesti AS (edaspidi "Telia") seisukohad esitatud dokumentide kooskõlastamisel:

Tööde teostamisel tuleb lähtuda sideehitise kaitsevööndis tegutsemise Eeskirjast:	jah
Töid võib teostada ainult Telia volitatud esindaja kirjaliku tööloa alusel:	jah
Info tööloa saamiseks telefoninumbril:	53412210
Tööde teostamiseks planeeritud piirkonnas on vaja täiendavalt esitada tööjoonised:	jah
Maa-alal paikneb Teliale kuuluv sideehitis:	Kaablikanaliseerimine

Kooskõlastus kehtib kuni 21.10.2022

Kooskõlastuse võttis vastu:
Janis SaksKooskõlastuse andis:
Telia Eesti AS volitatud esindaja
Kaino Ütt-Ütti
e-post: Kaino.Ytt-Ytti@boftel.com
telefon: 735 8621

DIGITAALALKIRJADE KINNITUSLEHT

ALLKIRJASTATUD FAILID

FAILI NIMI	FAILI SUURUS
6094_6una_tn5_geo.dwg	604 KB
6094_6una_tn5_geo.pdf	265 KB

ALLKIRJASTAJAD

nr.	NIMI	ISIKUKOOD	AEG
1	ARNE JÄNESSOO	36302092722	21.11.2021 13:21:58 +02:00

ALLKIRJA KEHTIVUS

ALLKIRI ON KEHTIV

ROLL/RESOLUTSIOON

ALLKIRJASTAJA ASUKOHT (LINN, MAAKOND, INDEKS, RIIK)

ALLKIRJASTAJA SERTIFIKAADI SEERIANUMBER

5b:18:00:ff:2e:75:0f:a3:60:2c:1b:a6:7a:f1:62:a4

SERTIFIKAADI VÄLJAANDJA NIMI VÄLJAANDJA VÕTME IDENTIFIKAATOR

EID-SK 2016 9C 09 A8 07 87 0C 3D AC 2E 87 FC A0 AE D2 FB 65 49 88 28 FB

ALLKIRJA SÕNUMILÜHEND

30 31 30 0D 06 09 60 86 48 01 65 03 04 02 01 05 00 04 20 7D F6 E8 48 29 9B 05 74 CF 6A 18 1B D8 27 28 50 7C 47 51 5B D4 C4 36 4C F6 54 D1 D2 00 CD 10 68

Selle kinnituslehe lahutamatu osa on lõigus **"Allkirjastatud failid"** nimetatud failide esitus paberil.

MÄRKUSED

Käesolev kinnitusleht on informatiivne, milles olev teave kinnitab vaid, et selle äratoodud räsiga allkirjastatud fail eksisteerib. Kinnitusleht ei oma iseseisvat tõendusväärtust. Osapoolte tahteavalduse kehtivust saab kontrollida ainult digitaalselt allkirjastatud failist.

Tere

Teie pöördumine VAH-44581 "Võrgu asukohaandmete tellimine Õuna tänav 5, 61504 Elva linn, Elva vald, Tartu maakond" on lahendatud resolutsiooniga: **Tehtud**.

Lahendaja selgitus: Väljastame kaardivaate DXF failina ning täiendavaid teostusjooniseid väljastada ei ole. Kaardivaade ei ole geodeetiliselt täpne. Andmed leiate lingilt, mis jäävad sinna 7 päevaks.

Küsimuste korral palun pöörduda aadressil: ande.aagver@enefit.ee
<http://www8.energia.ee/files/66bd3cbb/Kaardivaade.dxf>

Küsimuste korral aitab Teid Ande Aagver (Ande.Aagver@enefit.ee)

Heade soovidega
Enefit Connect OÜ*
Elektrilevi OÜ volitatud esindaja

**Enefit Connect OÜ on võrguteenuse osutamisel Elektrilevi OÜ volitatud koostööpartneriks. Koostööpartnerite kohta leiab täiendavat infot Elektrilevi OÜ kodulehelt www.elektrilevi.ee*