



MAAINSENER OÜ reg. kood 11673280
Majandustegevuse register EEG000185



Tellija **Joyride OÜ**

Töö nr **GEO 6298**

Tartu maakond, Elva vald, Külaaseme küla

KONNATIIGI KINNISTU OSALINE GEODEETILINE ALUSPLAAN

GEODEETILISTE TÖÖDE ARUANNE

projektijuht **Janis Saks**

geodeet **Sven Pedaja**

TARTU
Mai 2022

SISUKORD

1. Geodeetiliste tööde seletuskiri
2. Asukoha skeem M 1:5000
3. Sidumise skeem
4. Geodeetiline alusplaan M 1:500 1 lehel
5. Kooskõlastused

GEODEETILISTE TÖÖDE SELETUSKIRI

1. ÜLDANDMED

Töö nr.: GEO6298

Objekti asukoht: Tartu maakond, Elva vald, Külaaseme küla

Objekt: Konnatiigi kinnistu osaline geodeetiline alusplaan

Tellija: Joyride OÜ

Töö täitja: Maainsener OÜ (Majandustegevuse register EEG000185)

Töö sisu: Maa-ala mõõdistamine, M 1:500 plaani koostamine

2. VÄLITÖÖD

Kõrgussüsteem: EH2000

Koordinaatsüsteem: L'EST 97

Töö teostas geodeet S.Pedaja 2022. a mais

Mõõdistuse aluspunktide koordinaadid määrati GPS tehnoloogiaga, kasutades kahesagedusliku GPS-seadet South Galaxy G1.

Situatsiooni mõõdistamisel kasutati elektrontahhümeetrit Trimble RTS555 Robotic, mõõdistusviis tahhümeetriline.

GPS mõõdistatud punktide täpsus geodeetilise põhivõrgu suhte mahtus vahemikku 0.03m-0.05m.

3. KAMERAALTÖÖD

Geodeetilise alusplaani on koostanud joonestaja M.Kaljuvee, kasutades CAD paketti MicroStation PowerDraft.

Katastriüksuste piirid on Maa-ameti andmetel seisuga 05.2022.a.


Käesolevas aruandes on *.dgn faili väljatrükk paberil:

M 1: 500 geodeetiline alusplaan 1 lehel

Aruanne on koostatud 1 eksemplaris.

Originaalmaterjalid säilitatakse Maainsener OÜ geodeesiabüroo arhiivis

Koostas:...../S.Pedaja/

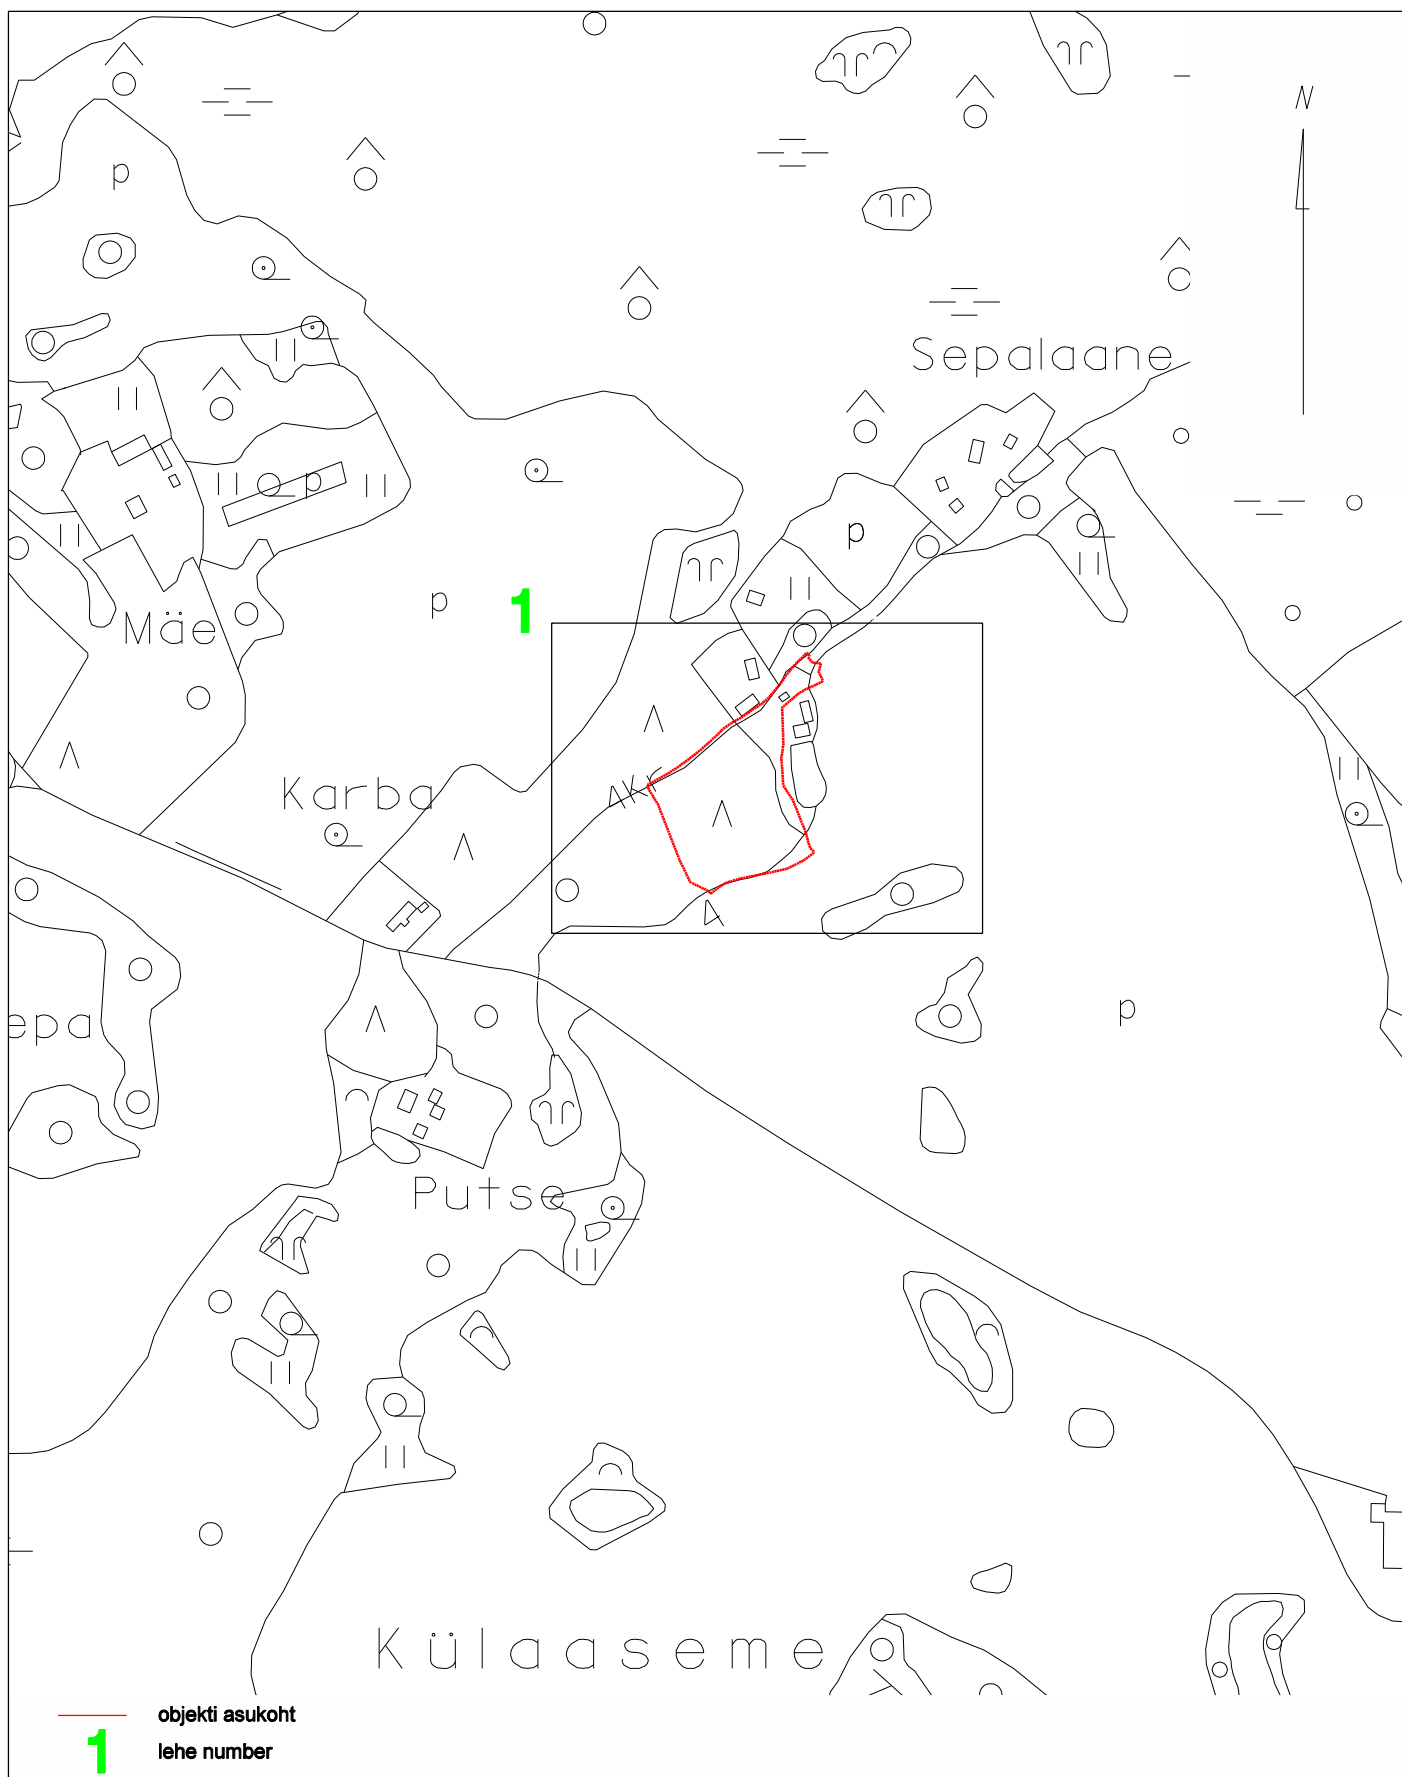


Tartu maakond, Kambja vald, Össu küla, Viljandi mnt 75/1 tel 5171161; info@maainsener.ee , www.maainsener.ee

Majandustegevuse register Nr EEG000185

MAAINSENER OÜ 11673280			Objekt: Tartu maakond, Elva vald, Kõlaaseme küla Konnatigi kinnistu osaline geodeetiline alusplaan		
joonestaja: Margit Kaljuvee			Nimetus: ASUKOHA SKEEM		
			Välitööd teostatud: mai 2022. a	Lehti: 1	Leht: 1
Tellijä: Joyride OÜ			M 1: 5000	Töö nr.	GEO 6298

Sidumise skeem

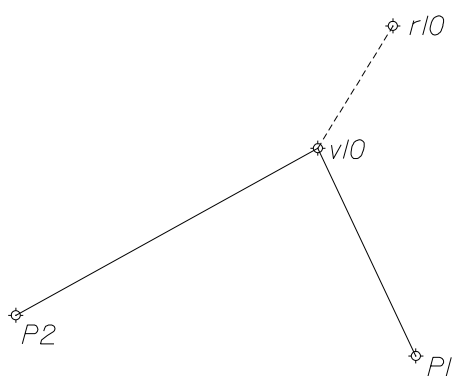

△ - kohaliku põhivõrgu punkt
◇ - mõõdistusvõrgu punkt
1000 - punkti nr.

koostas: Sven Pedaja
geodeet
mai 2022




Ubina
33101:003:0259

Mäeotsa
33101:003:0622

Sepalaane
33101:003:0078

Konnatiigi
33101:003:0621

Kopli
33101:003:0239

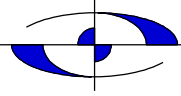Koordinaadid L-Est 97 süsteemis. Kõrgused EH2000 süsteemis.					
Tartu maakond, Kambja vald, Össu küla, Viljandi mnt 75/1 tel 5171161; info@maainsener.ee , www.maainsener.ee					
Majandustegevuse register Nr EEG000185					
MAAINSENER OÜ 11673280				Objekt Tartu maakond, Elva vald, Külaaseme küla	
				Nimetus KONNATIIGI KINNISTU OSALINE GEODEETILINE ALUSPLAAN	
projektijuht	Janis Saks		Välitööd teostatud mai 2022. a	Lehti 1	Leht 1
geodeet	Sven Pedaja				
joonestaja	Margit Kaljuvee		M 1: 500	Töö nr. GEO 6298	
Tellija	Joyride OÜ				

Tere

Teie pöördumine VAH-59122 "Võrgu asukohaandmete tellimine Konnatiigi, 61207 Külaaseme küla, Elva vald, Tartu maakond" on lahendatud resolutsiooniga: **Tehtud**.

Lahendaja selgitus:

http://www8.energia.ee/files/4005cd9c/Konnatiigi,Külaaseme_küla.zip

Antud mõõtealas puuduvad Elektrilevi OÜ omandikuuluvusega maa-alused elektripaigaldised.

Väljastame kaardivaate DXF failina ning täiendavaid teostusjooniseid väljastada ei ole.

Kaardivaade ei ole geodeetiliselt täpne. Andmed leiate manusest.

Küsimuste korral aitab Teid Lii Roosipuu (Lii.Roosipuu@enefit.ee)

Heade soovidega

Enefit Connect OÜ*

Elektrilevi OÜ volitatud esindaja

**Enefit Connect OÜ on võrguteenuse osutamisel Elektrilevi OÜ volitatud koostööpartneriks. Koostööpartnerite kohta leiab täiendavat infot Elektrilevi OÜ kodulehelt www.elektrilevi.ee*