

MAAINSENER OÜ reg. kood 11673280
Majandustegevuse register EEG000185



Tellija **Kurmik AS**

Töö nr **GEO 6156**

Tartu maakond, Elva vald, Rõngu alevik,
Tehase tn 6

TOOTMIS- JA LAOHOONE JUURDEEHITUSE SOKLIPANEELIDE TEOSTUSMÕÕDISTUS

GEODEETILISTE TÖÖDE ARUANNE

projektijuht **Janis Saks**

geodeet **Janis Saks**

TARTU
Märts 2022

SISUKORD

1. Geodeetiliste tööde seletuskiri
2. Asukoha skeem M 1:5000
3. Sidumise skeem
4. Teostusjoonis M 1:200 1 lehel

GEODEETILISTE TÖÖDE SELETUSKIRI

1. ÜLDANDMED

Töö nr.: GEO6156

Objekti asukoht: Tartu maakond, Elva vald, Rõngu alevik, Tehase tn 6

Objekt: Tootmis- ja laohoone juurdeehituse soklipaneelide teostusmõõdistus

Tellija: Kurmik AS

Töö täitja: Maainsener OÜ (Majandustegevuse register EEG000185)

Töö sisu: M 1:200 teostusjoonise koostamine

2. VÄLITÖÖD

Kõrgussüsteem: EH2000

Koordinaatsüsteem: L'EST 97

Kasutatud lähtepunktid: Trimble VRS Now GNSS püsijaam

Töö teostas geodeet J. Saks 2022. a märtsis.

Mõõdistuse aluspunktide koordinaadid määrati GPS tehnoloogiaga, kasutades kahesageduslikku GPS-seadet Trimble R8.

Teostusmõõdistamisel kasutati elektrontahhümeetrit Trimble S-6 DR300+, mõõdistusviis tahhümeetriline.

GPS mõõdistatud punktide täpsus geodeetilise põhivõrgu suhtes mahtus vahemikku 0.03m-0.05m.

3. KAMERAALTÖÖD

Teostusjoonise on koostanud joonestaja M.Kaljuvee, kasutades CAD paketti MicroStation PowerDraft.

Katastriüksuse piirid Maa-ameti seisuga 03.2022. a.


Käesolevas aruandes on *.dgn faili väljatrükk paberil:

M 1: 200 teostusjoonis 1 lehel

Aruanne on koostatud 1 eksemplaris.


Originaalmaterjalid säilitatakse Maainsener OÜ geodeesiabüroo arhiivis

Koostas:...../J.Saks/

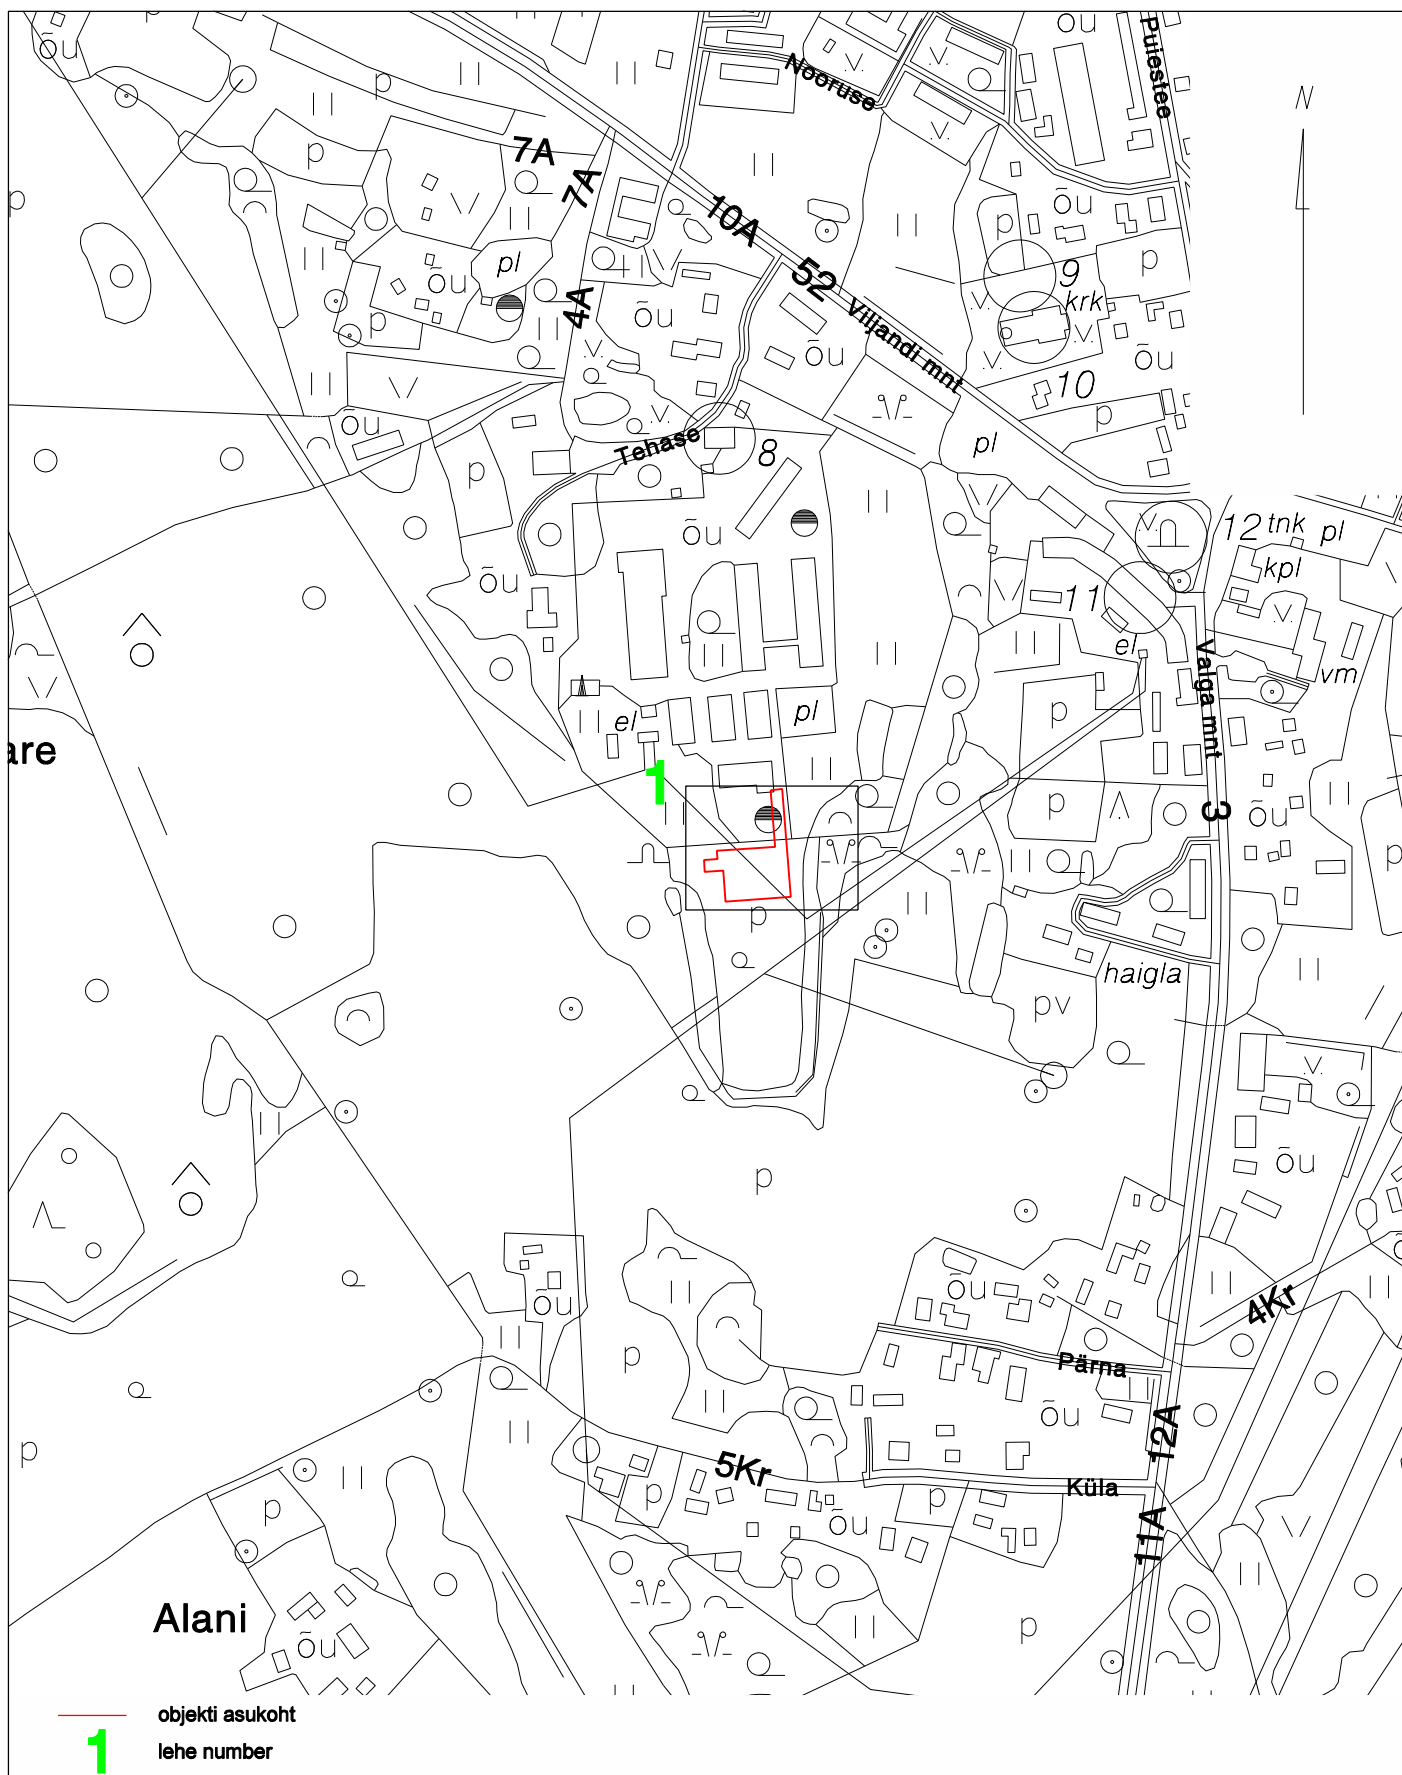

Tartu maakond, Kambja vald, Össu küla, Viljandi mnt 75/1 tel 5171161; info@maainsener.ee , www.maainsener.ee
Majandustegevuse register Nr EEG000185

MAAINSENER OÜ
11673280

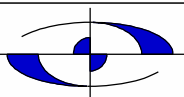

Objekt: Tartu maakond, Elva vald, Rõngu alevik, Tehase tn 6
Tootmis- ja laohoone juurdeehituse
soklipaneelide teostusmöödistus

joonestaja: Margit Kaljuvee

Nimetus:

ASUKOHA SKEEM

Välitööd teostatud:
märts 2022. a
M 1: 5000


Lehti: 1

Leht: 1

Tellija: Kurmik AS

Töö nr. GEO 6156

Sidumise skeem

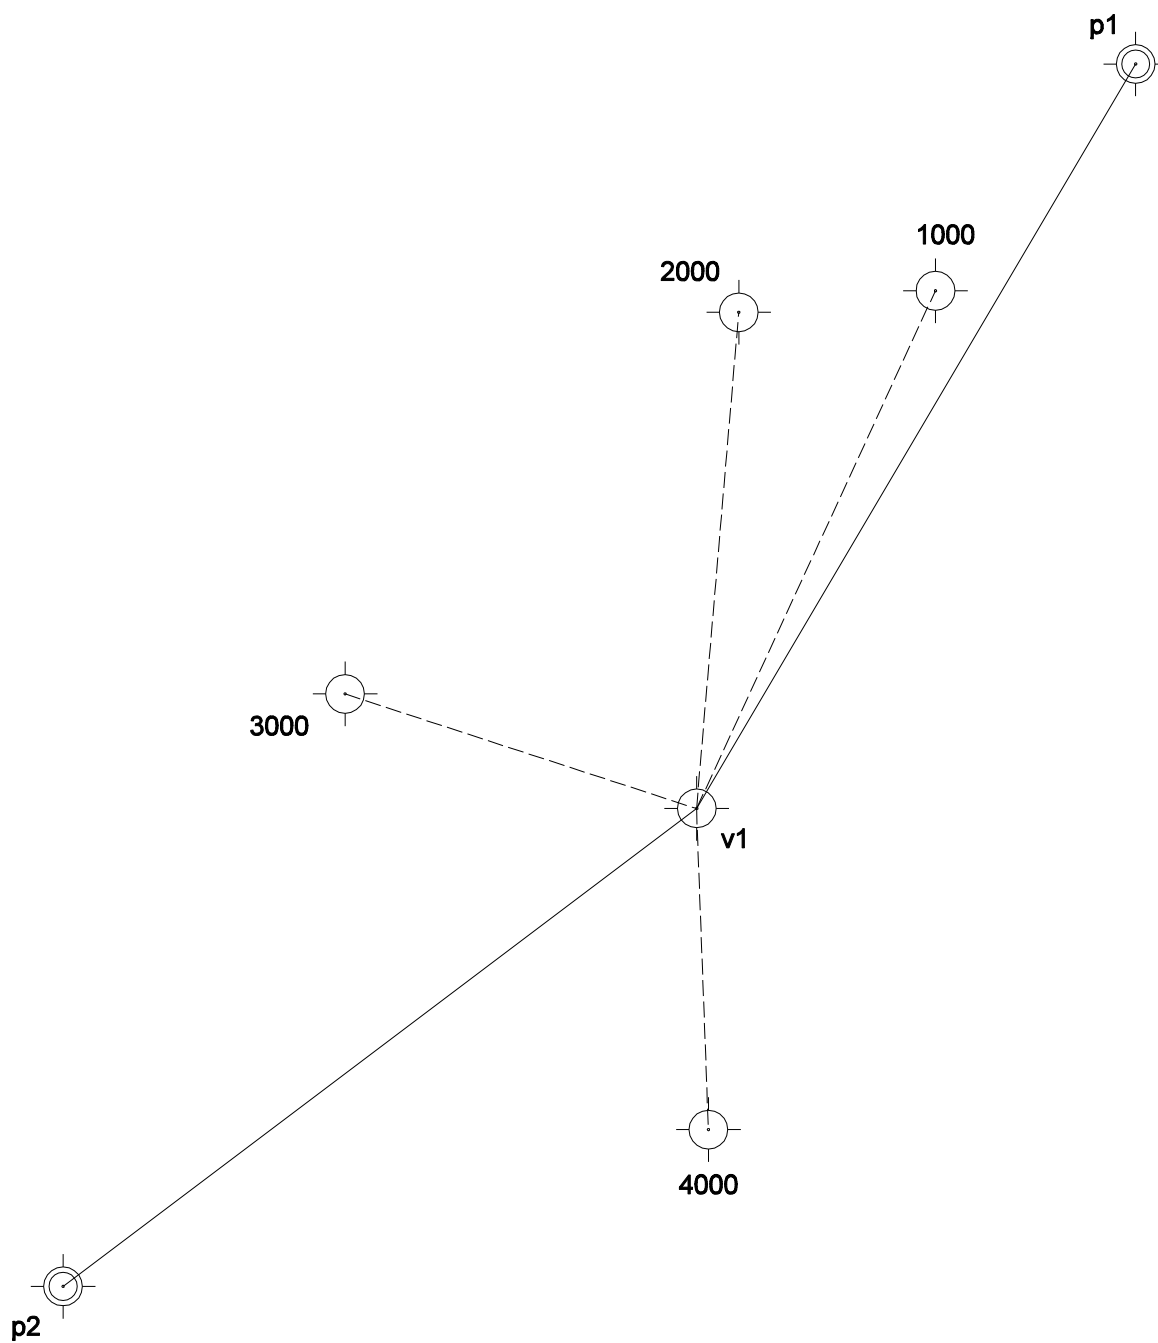


○ - käigu punkt
⊙ - GPS baasipunkt
2000 - punkti nr.

koostas: J. Saks
geodeet
märts 2022



Tehase tn 6
69402:002:0283

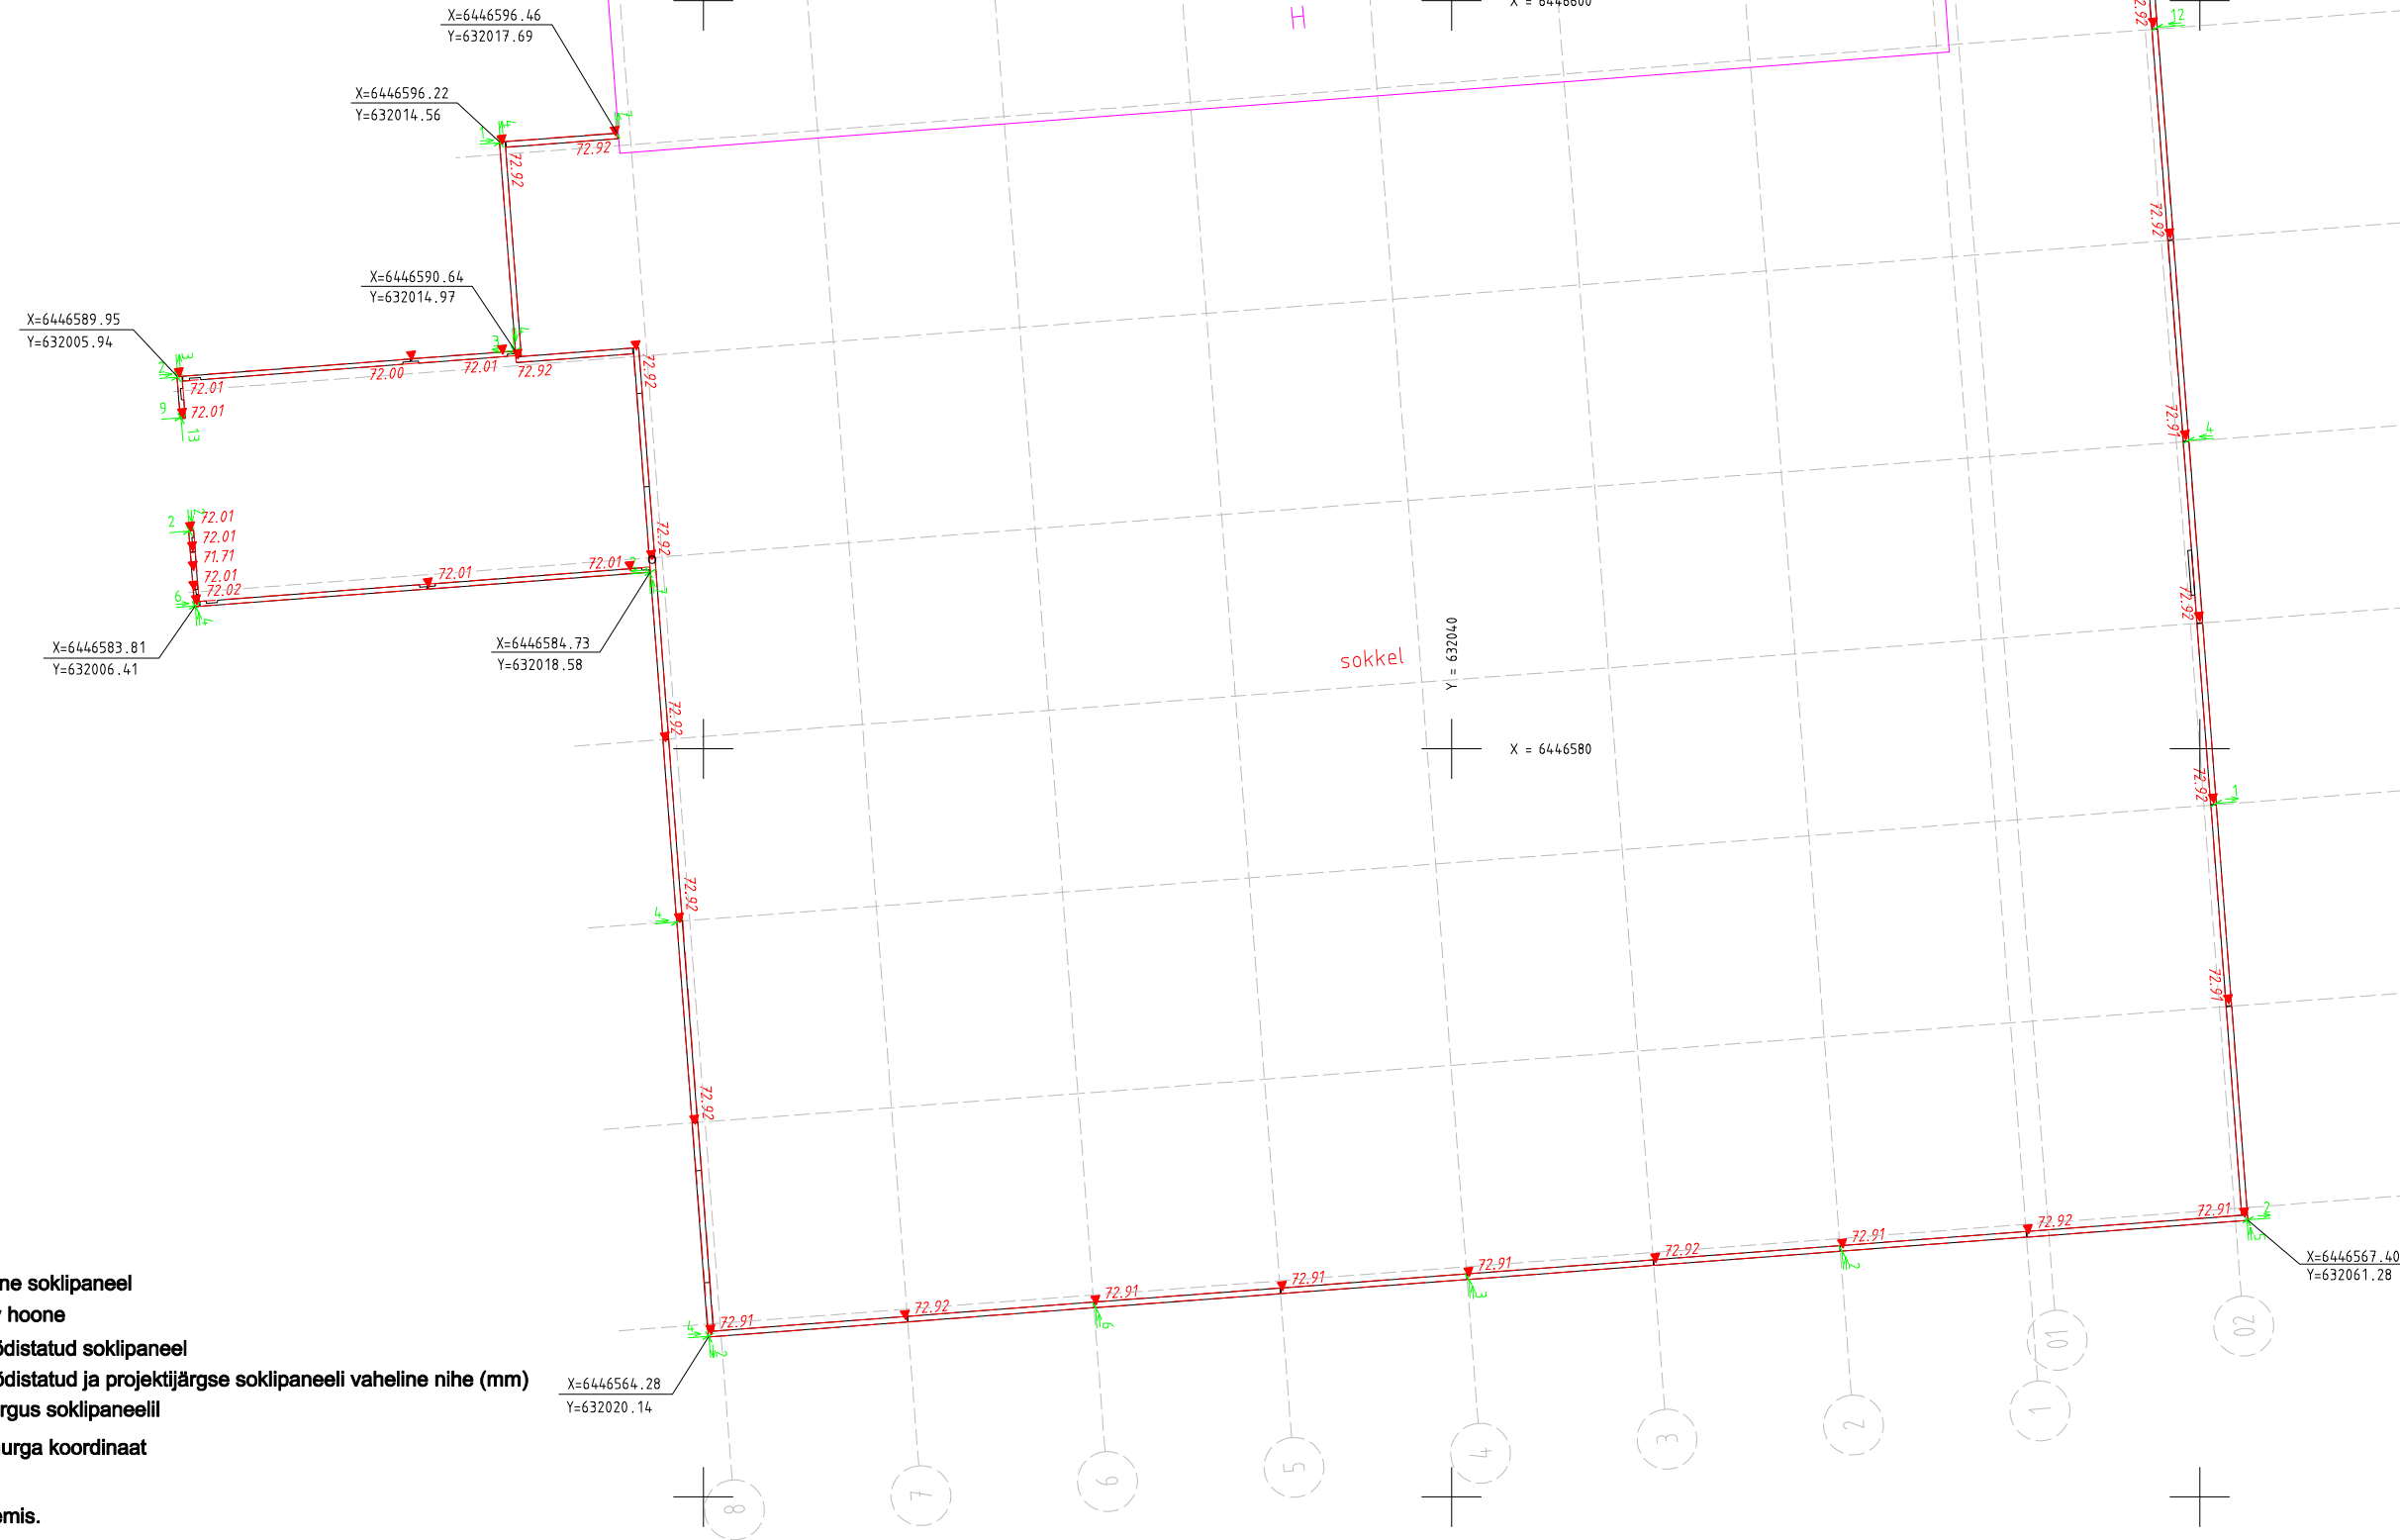

Märkused:

- projektijärgne soklipaneel
- olemasolev hoone
- teostusmöödistatud soklipaneel
- teostusmöödistatud ja projektijärgse soklipaneeli vaheline nihe (mm)
- absoluutkõrgus soklipaneelil
- sokli välisnurga koordinaat

Koordinaadid L-Est 97 süsteemis.
Kõrgused EH2000 süsteemis.

Tartu maakond, Kambja vald, Össu küla, Viljandi mnt 75/1 tel 5171161; info@maainsener.ee , www.maainsener.ee			Objekt		
Majandustegevuse register nr EEG000185			Tartu maakond, Elva vald, Rõngu alevik, Tehase tn 6		
MAAINSENER OÜ			TOOTMIS- JA LAOHOONE JUURDEEHITUSE SOKLIPANEELIDE TEOSTUSMÕODISTUS		
11673280			Välitööd teostatud		
projektijuht			Lehti		
geodeet			1		
joonestaja			Leht		
Tellija			1		
Kurmik AS			Töö nr.		
			GEO 6156		
M 1: 200					