

MAAINSENER OÜ reg. kood 11673280
Majandustegevuse register EEG000185



Tellija **Energia ja Ehitus OÜ**

Töö nr **GEO 5793_2**

Tartu maakond, Elva linn, Supelranna tn

SUPELRANNA TN 19//21//23 JUURDEEHITUSE VÄLISNURKADE JA KATENDITE TEOSTUSMÕÕDISTUS

GEODEETILISTE TÖÖDE ARUANNE

projektijuht **Janis Saks**

geodeet **Sten Varatu**

TARTU
Juuni 2022

SISUKORD

1. Geodeetiliste tööde seletuskiri
2. Asukoha skeem M 1:5000
3. Sidumise skeem
4. Teostusjoonis M 1:500 1 lehel

GEODEETILISTE TÖÖDE SELETUSKIRI

1. ÜLDANDMED

Töö nr.: GEO5793_2

Objekti asukoht: Tartu maakond, Elva linn, Supelranna tn

Objekt: Supelranna tn 19//21//23 juurdeehituse välisnurkade ja katendite teostusmõõdistus

Tellijä: Energia ja Ehitus OÜ

Töö täitja: Maainsener OÜ (Majandustegevuse register EEG000185)

Töö sisu: M 1:500 teostusjoonise koostamine

2. VÄLITÖÖD

Kõrgussüsteem: EH2000

Koordinaatsüsteem: L'EST 97

Kasutatud lähtepunktid: Geodeesia firma WEW OÜ ehitusgeodeetiline võrk.

Töö teostas geodeet S.Varatu 2022. a. juunis.

Teostusmõõdistamisel kasutati elektrontahhümeetrit Trimble S6 Robotic DR300+, mõõdistusviis tahhümeetriline.

3. KAMERAALTÖÖD

Teostusjoonise on koostanud joonestaja M.Kaljuvee, kasutades CAD paketti MicroStation PowerDraft.

Katastriüksuse piirid Maa-ameti seisuga 06.2022.a.


Käesolevas aruandes on *.dgn faili väljatrükk paberil:

M 1: 500 teostusjoonis 1 lehel

Aruanne on koostatud 1 eksemplaris.

Originaalmaterjalid säilitatakse Maainsener OÜ geodeesiabüroo arhiivis

Koostas:...../S.Varatu/

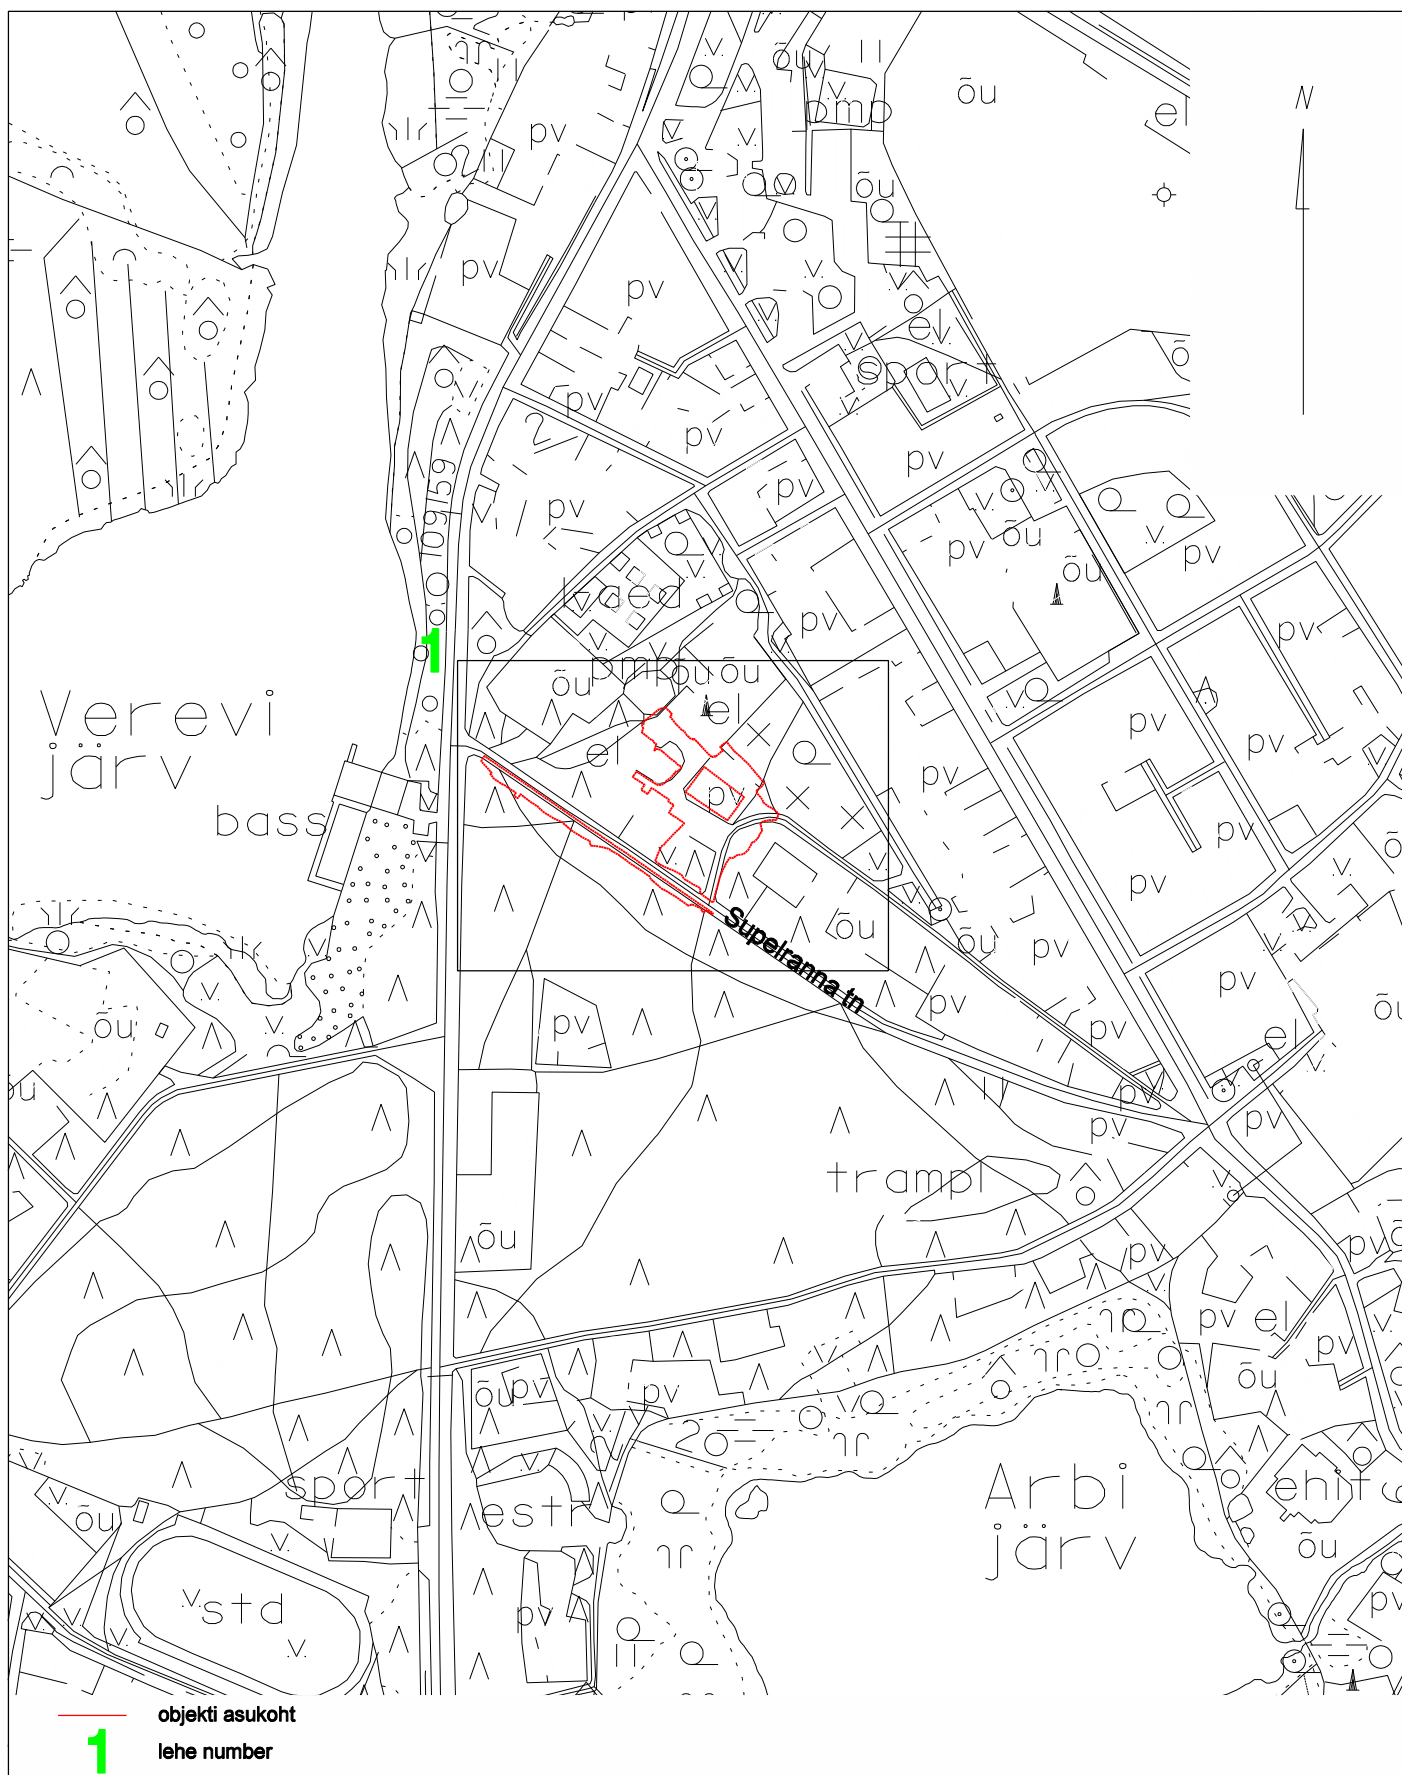


Tartu maakond, Kambja vald, Õssu küla, Viljandi mnt 75/1 tel 5171161; info@maainsener.ee , www.maainsener.ee

Majandustegevuse register Nr EEG000185

MAAINSENER OÜ

11673280

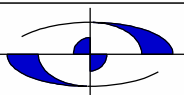

Objekt: Tartu maakond, Elva linn, Supelranna tn
Supelranna tn 19//21//23 juurdeehituse välisnurkade
ja katendite teostusmõõdistus

joonestaja: Margit Kaljuvee

Nimetus: ASUKOHA SKEEM

Välitööd teostatud:
juuni 2021. a

Lehti: 1

Leht: 1

Tellija: Energia ja Ehitus OÜ

M 1: 5000

Töö nr. GEO 5793_2

Sidumise skeem

