

MAAINSENER OÜ reg. kood **11673280**
Majandustegevuse register EEG000185



Tellija **Janken OÜ**

Töö nr **GEO 6432**

Tartu maakond, Elva vald, Puhja alevik

VILJANDI TEE 24 PLATSIDE JA ÄÄREKIVI TEOSTUSMÕÕDISTUS

GEODEETILISTE TÖÖDE ARUANNE

projektijuht **Janis Saks**

geodeet **Sten Varatu**

TARTU
Oktoober 2022

SISUKORD

1. Geodeetiliste tööde seletuskiri
2. Asukoha skeem M 1:5000
3. Sidumise skeem
4. Teostusjoonis M 1:500 1 lehel

GEODEETILISTE TÖÖDE SELETUSKIRI

1. ÜLDANDMED

Töö nr.: GEO6432

Objekti asukoht: Tartu maakond, Elva vald, Puhja alevik

Objekt: Viljandi tee 24 platside ja äärekivi teostusmõõdistus

Tellijä: Janken OÜ

Töö täitja: Maainsener OÜ (Majandustegevuse register EEG000185)

Töö sisu: M 1:500 teostusjoonise koostamine

2. VÄLITÖÖD

Kõrgussüsteem: EH2000

Koordinaatsüsteem: L'EST 97

Kasutatud lähtepunktid: Trimble VRS Now GNSS püsijaam

Töö teostas geodeet S.Varatu 2022. a oktoobris.

Mõõdistuse aluspunktide koordinaadid määrati GPS tehnoloogiaga, kasutades kahesageduslikku GPS-seadet Trimble R8.

Teostusmõõdistamisel kasutati elektrontahhümeetrit Trimble S-6 DR300+, mõõdistusviis tahhümeetriline.

GPS mõõdistatud punktide täpsus geodeetilise põhivõrgu suhtes mahtus vahemikku 0.03m-0.05m.

3. KAMERAALTÖÖD

Teostusjoonise on koostanud joonestaja M.Kaljuvee, kasutades CAD paketti MicroStation PowerDraft.

Katastriüksuse piirid Maa-ameti seisuga 10.2022. a.


Käesolevas aruandes on *.dgn faili väljatrükk paberil:

M 1: 500 teostusjoonis 1 lehel

Aruanne on koostatud 1 eksemplaris.

Originaalmaterjalid säilitatakse Maainsener OÜ geodeesiabüroo arhiivis

Koostas:...../S.Varatu/

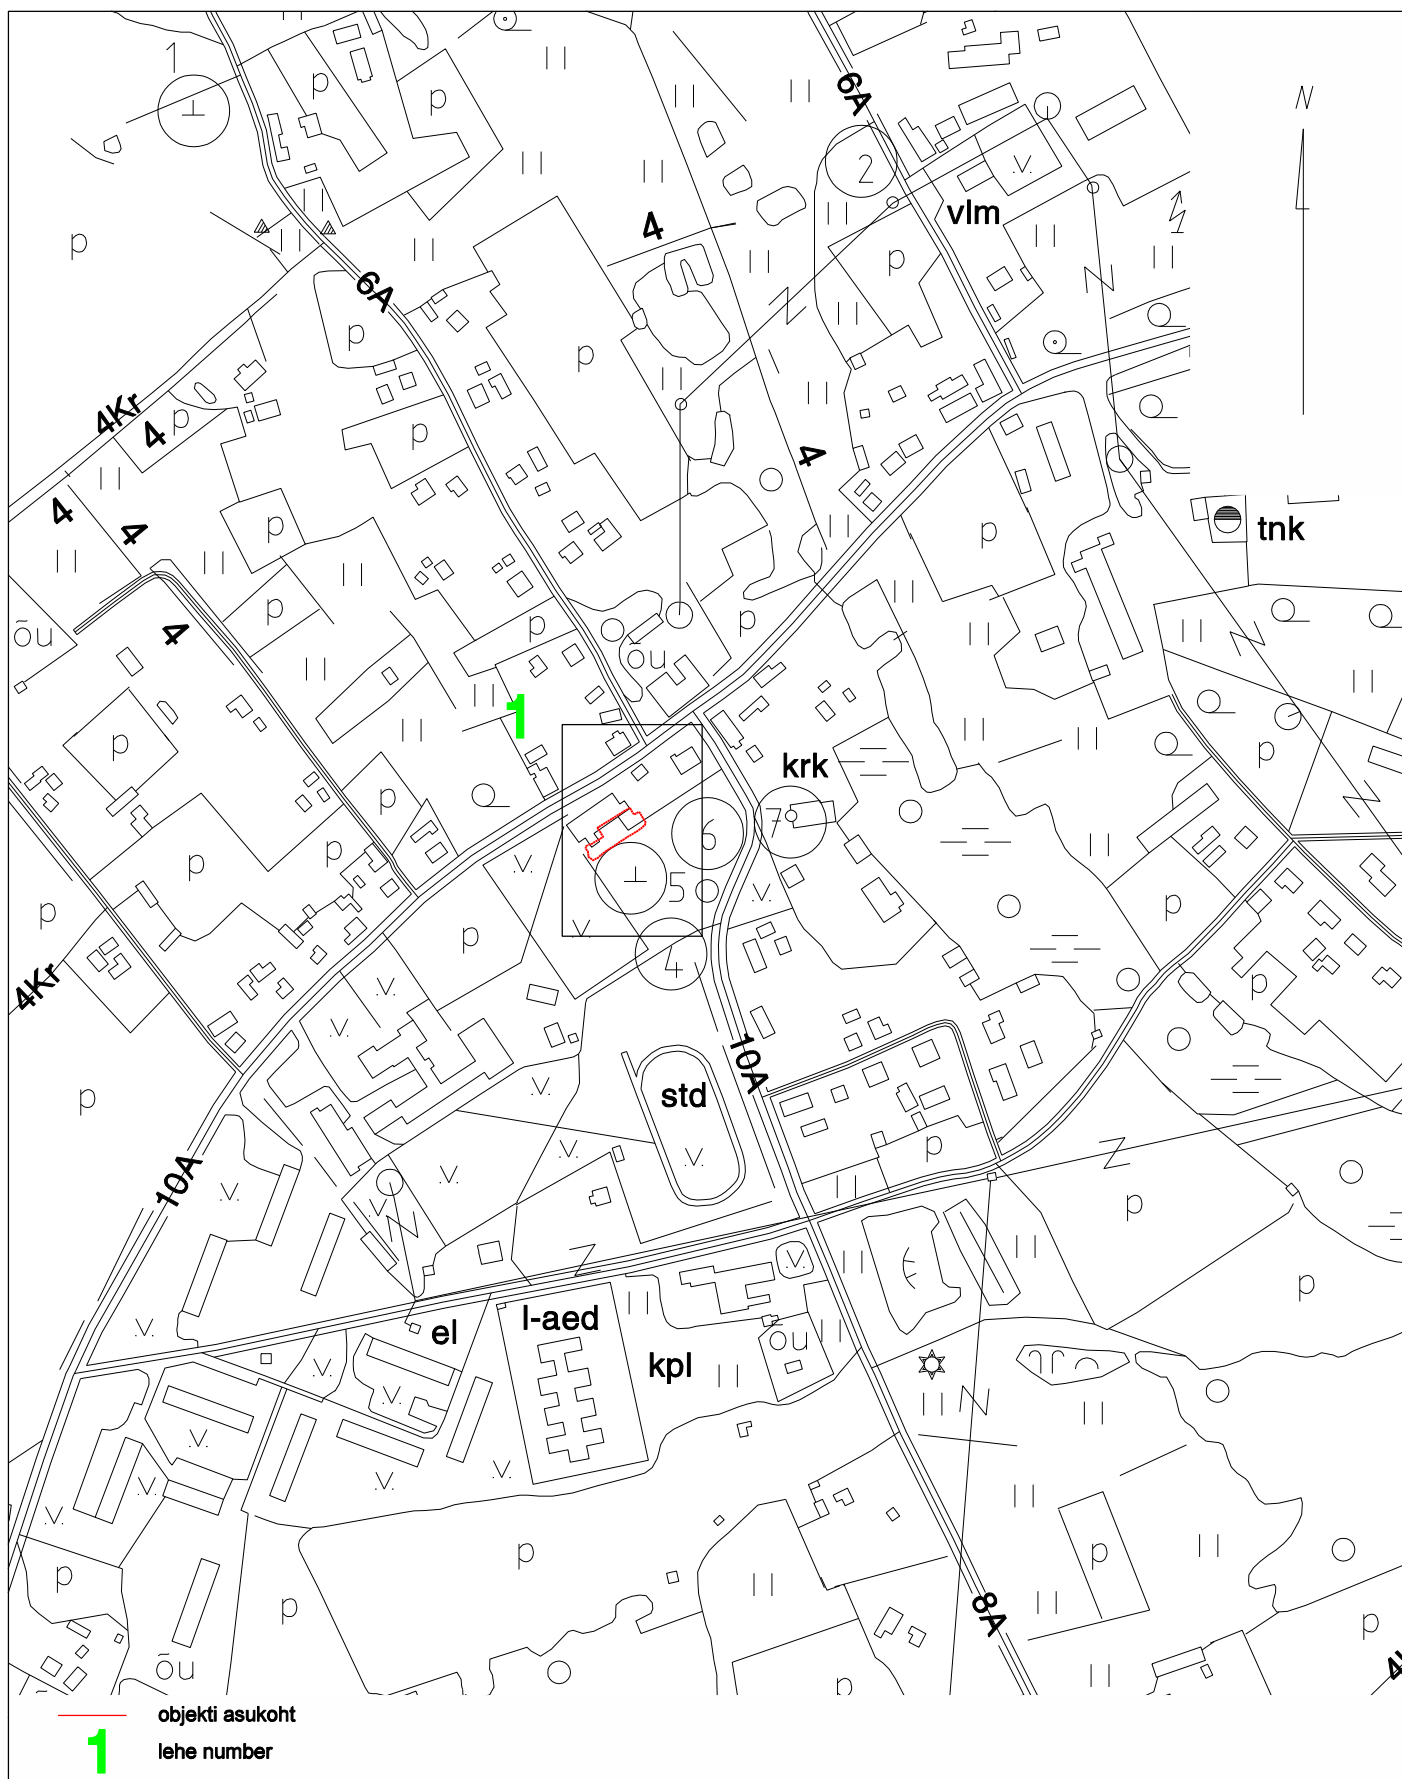


Tartu maakond, Kambja vald, Össu küla, Viljandi mnt 75/1 tel 5171161; info@maainsener.ee , www.maainsener.ee

Majandustegevuse register Nr EEG000185

MAAINSENER OÜ

11673280

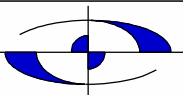

Objekt:

Tartu maakond, Elva vald, Puhja alevik

Viljandi tee 24 platside ja äärekivi teostusmöödistus

Nimetus:

ASUKOHA SKEEM

joonestaja:

Margit Kaljuvee

Välitööd teostatud:

oktoober 2022. a

Lehti:

1

Leht:

1

Tellijä:


Janken OÜ

M 1: 5000

Töö nr.

GEO 6432

Sidumise skeem

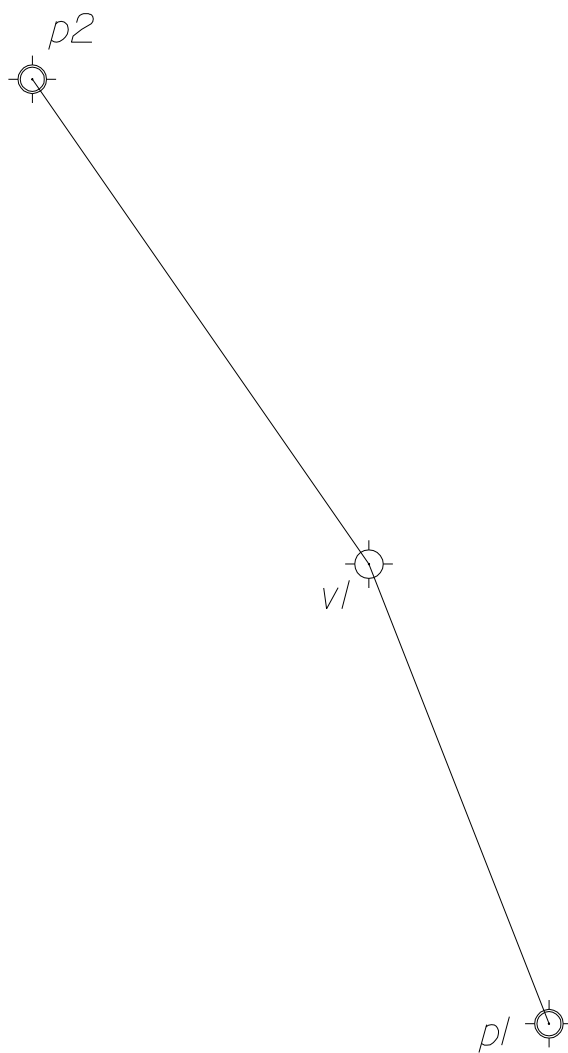


⊕ - GPS baaspunkt

⊕ - käigu punkt

355 - punkti nr.


koostas: S.Varatu
geodeet
oktoober 2022

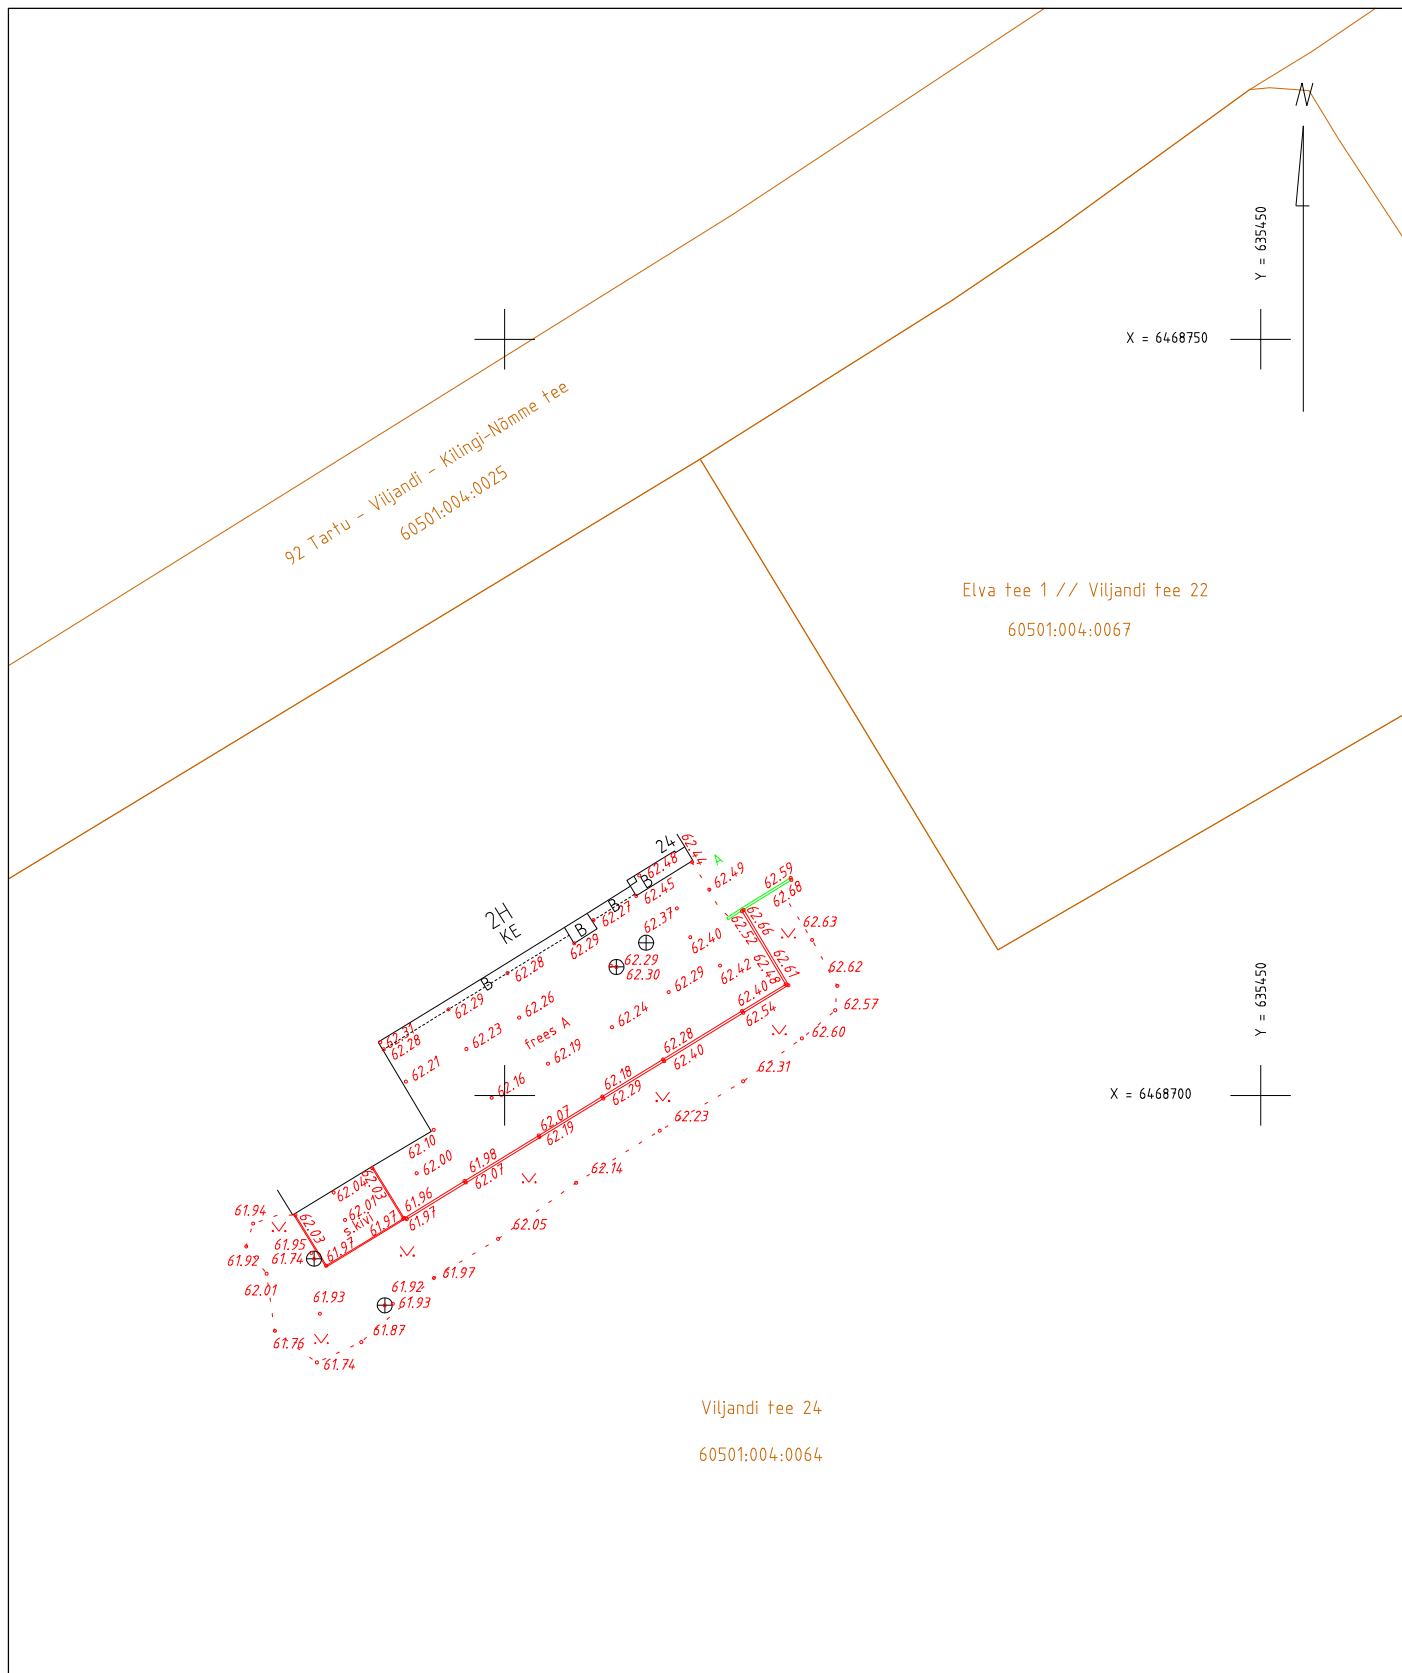

Koordinaadid L-Est 97 süsteemis.
Kõrgused EH2000 süsteemis.

Tartu maakond, Kambja vald, Õssu küla, Viljandi mnt 75/1 tel 5171161; info@maainsener.ee , www.maainsener.ee

Majandustegevuse register Nr EEG000185

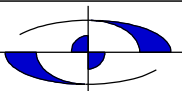MAAINSENER OÜ 11673280						Objekt Tartu maakond, Elva vald, Puhja alevik		
						Nimetus VILJANDI TEE 24 PLATSIDE JA ÄAREKIVI TEOSTUSMÕÖDISTUS		
projektijuht	Janis Saks		Välitööd teostatud			Lehti	Leht	
geodeet	Sten Varatu		oktoober 2022. a			1	1	
joonestaja	Margit Kaljuvee					Töö nr.		
Tellijä	Janken OÜ		M 1: 500			GEO 6432		