



MAAINSENER OÜ reg. kood 11673280
Majandustegevuse register EEG000185



Tellija **Projekt 02 OÜ**

Töö nr **GEO 6498**

Tartu maakond, Elva vald, Vellavere küla

JÄRVE KINNISTU JA JÄRVEVEERE KINNISTU GEODEETILINE ALUSPLAAN

GEODEETILISTE TÖÖDE ARUANNE

projektijuht **Janis Saks**

geodeet **Sven Pedaja**

TARTU
Jaanuar 2023

SISUKORD

1. Geodeetiliste tööde seletuskiri
2. Asukoha skeem M 1:5000
3. Sidumise skeem
4. Geodeetiline alusplaan M 1:500 1 lehel
5. Kooskõlastus

GEODEETILISTE TÖÖDE SELETUSKIRI

1. ÜLDANDMED

Töö nr.: GEO6498

Objekti asukoht: Tartu maakond, Elva vald, Vellavere küla

Objekt: Järve kinnistu ja Järveveere kinnistu geodeetiline alusplaan

Tellija: Projekt O2 OÜ

Töö täitja: Maainsener OÜ (Majandustegevuse register EEG000185)

Töö sisu: Maa-ala mõõdistamine, M 1:500 alusplaani koostamine

2. VÄLITÖÖD

Kõrgussüsteem: EH2000

Koordinaatsüsteem: L'EST 97

Kasutatud lähtepunktid: Trimble VRS Now GNSS püsijaam

Töö teostas geodeet S.Pedaja 2023. a jaanuaris.

Mõõdistuse aluspunktide koordinaadid määrati GPS tehnoloogiaga, kasutades kahesagedusliku GPS-seadet Trimble R8.

Situatsiooni mõõdistamisel kasutati elektrontahhümeetrit Trimble RTS555 Robotic, mõõdistusviis tahhümeetriline.

GPS mõõdistatud punktide täpsus geodeetilise põhivõrgu suhte mahtus vahemikku 0.03m-0.05m.

3. KAMERAALTÖÖD

Geodeetilise alusplaani on koostanud joonestaja M.Kaljuvee, kasutades CAD paketti MicroStation PowerDraft.

Katastriüksuste piirid on Maa-ameti andmetel seisuga 01.2023.a.


Käesolevas aruandes on *.dgn faili väljatrükk paberil:

M 1: 500 geodeetiline alusplaan 1 lehel

Aruanne on koostatud 1 eksemplaris.

Originaalmaterjalid säilitatakse Maainsener OÜ geodeesiabüroo arhiivis

Koostas:...../S.Pedaja/

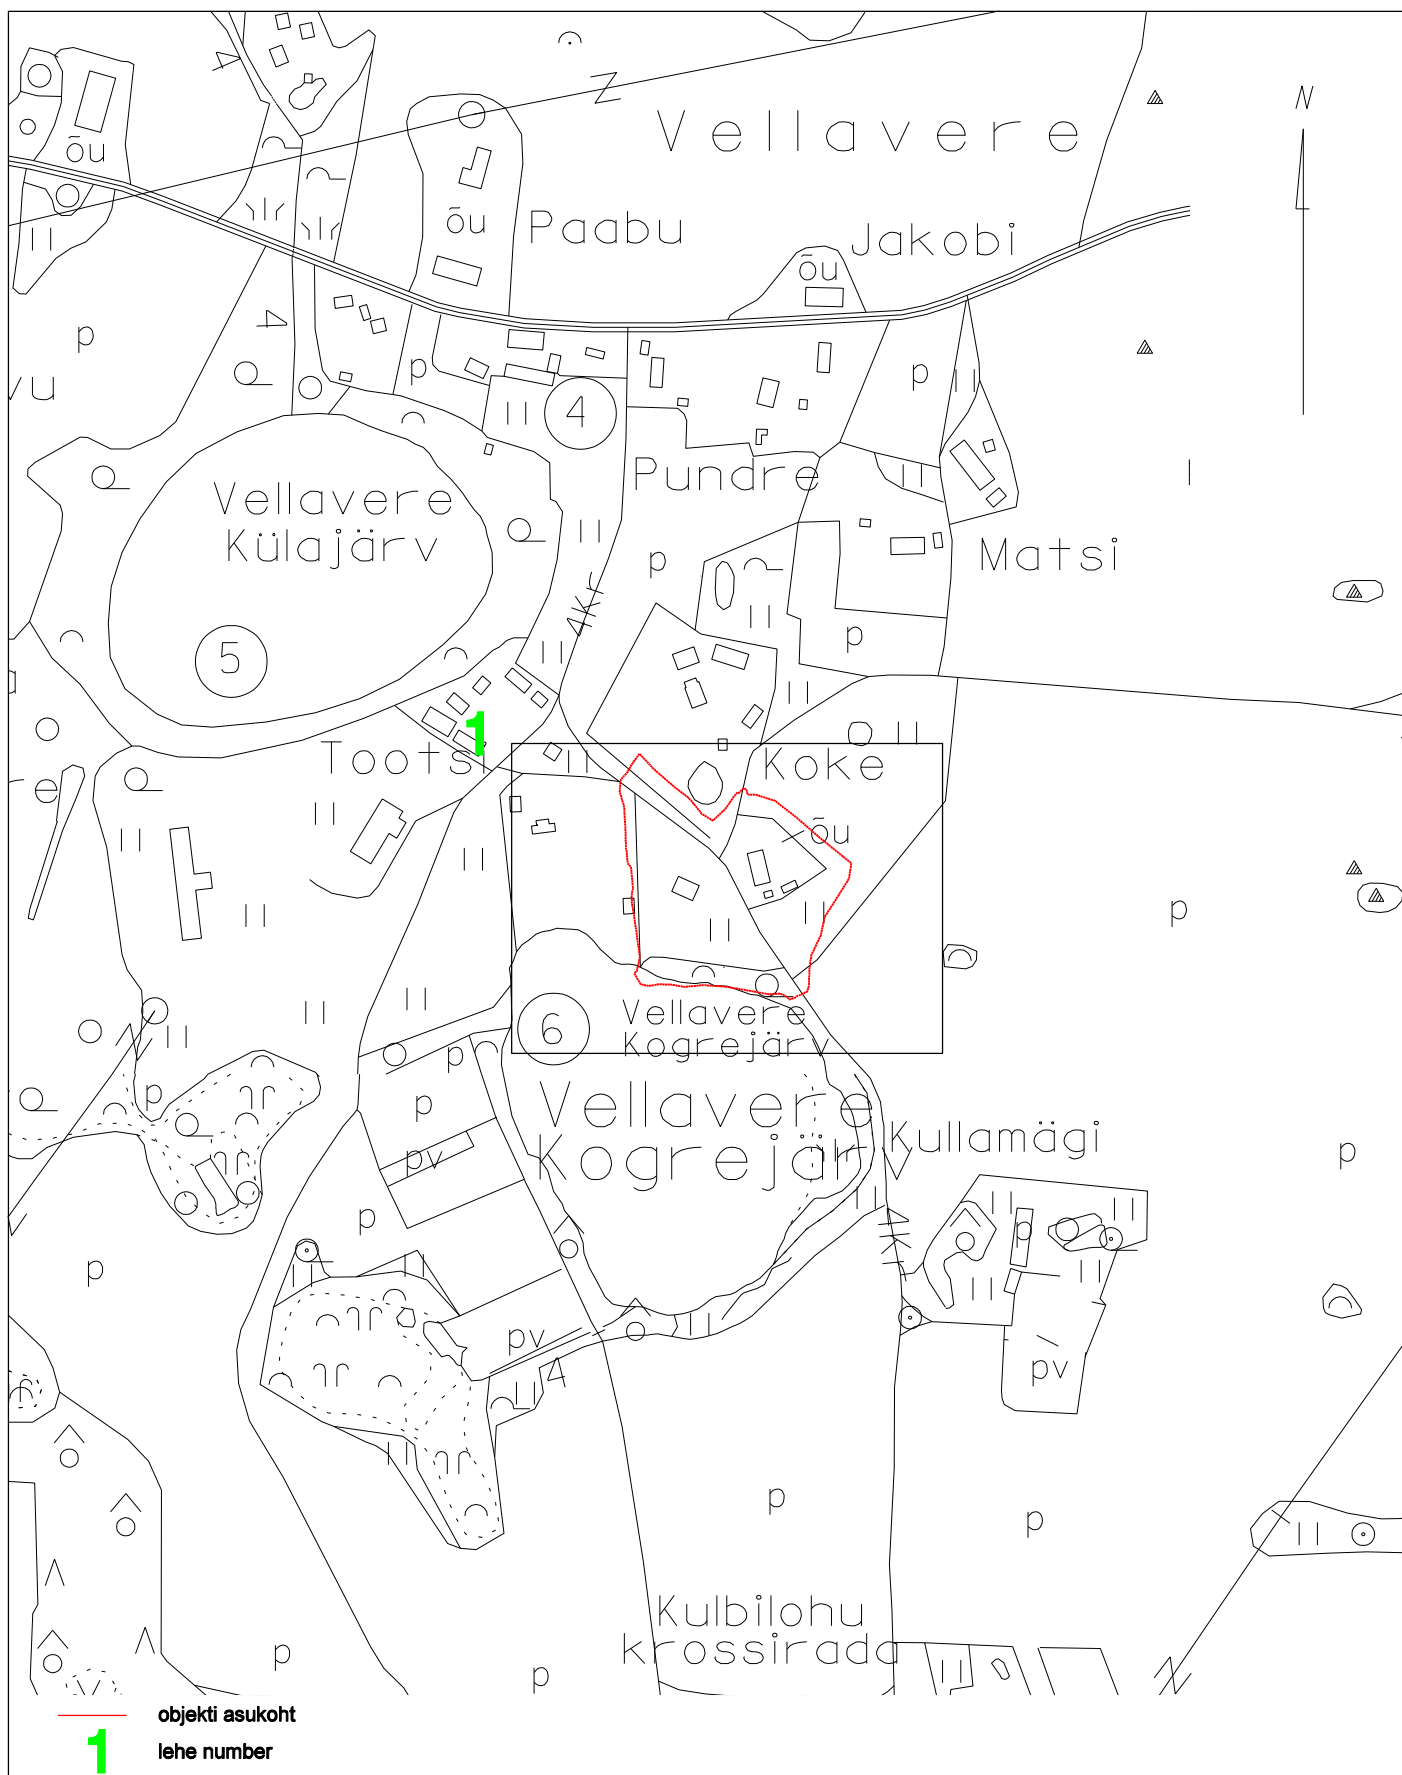


Tartu maakond, Kambja vald, Össu küla, Viljandi mnt 75/1 tel 5171161; info@maainsener.ee , www.maainsener.ee

Majandustegevuse register Nr EEG000185

MAAINSENER OÜ

11673280

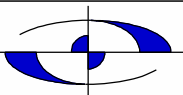

Objekt:

Tartu maakond, Elva vald, Vellavere küla

Järve kinnistu ja Järveveere kinnistu geodeetiline alusplaan

Nimetus:

ASUKOHA SKEEM

joonestaja:

Margit Kaljuvee

Välitööd teostatud:

jaanuar 2023. a

Lehti:

1

Leht:

1

Tellijä:


Projekt O2 OÜ

M 1: 5000

Töö nr.

GEO 6498

Sidumise skeem

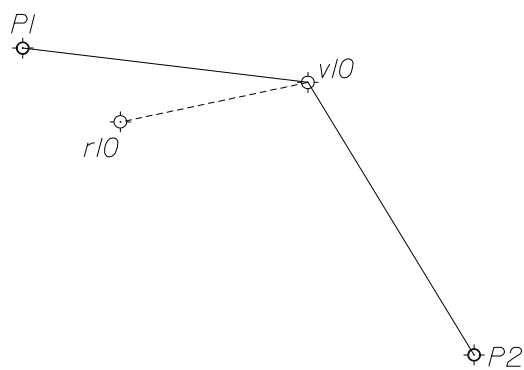

- ⊗ - seinareeper
 - ⊙ - GPS baaspunkt
 - ⊕ - mõõdistusvõrgu punkt
 - △ - Tartu linna põhivõrgu punkt
- 355 - punkti nr.

koostas: Sven Pedaja
geodeet
jaanuar 2023

Teie pöördumine VAH-76421 "Võrgu asukohaandmete tellimine Tartu maakond, Elva vald, Vellavere küla, Järve" on lahendatud resolutsiooniga: **Tehtud**.

Lahendaja selgitus:

http://www8.energia.ee/files/bf1331fd/Vellavere_küla,Järve.zip

Antud mõõtealas puuduvad Elektrilevi OÜ omandikuuluvusega maa-alused elektripaigaldised.

Väljastame kaardivaate DXF failina ning täiendavaid teostusjooniseid väljastada ei ole.

Kaardivaade ei ole geodeetiliselt täpne. Andmed leiate manusest.

Küsimuste korral aitab Teid Lii Roosipuu (Lii.Roosipuu@enefit.ee)

Heade soovidega

Enefit Connect OÜ*

Elektrilevi OÜ volitatud esindaja

**Enefit Connect OÜ on võrguteenuse osutamisel Elektrilevi OÜ volitatud koostööpartneriks. Koostööpartnerite kohta leiab täiendavat infot Elektrilevi OÜ kodulehelt www.elektrilevi.ee*