


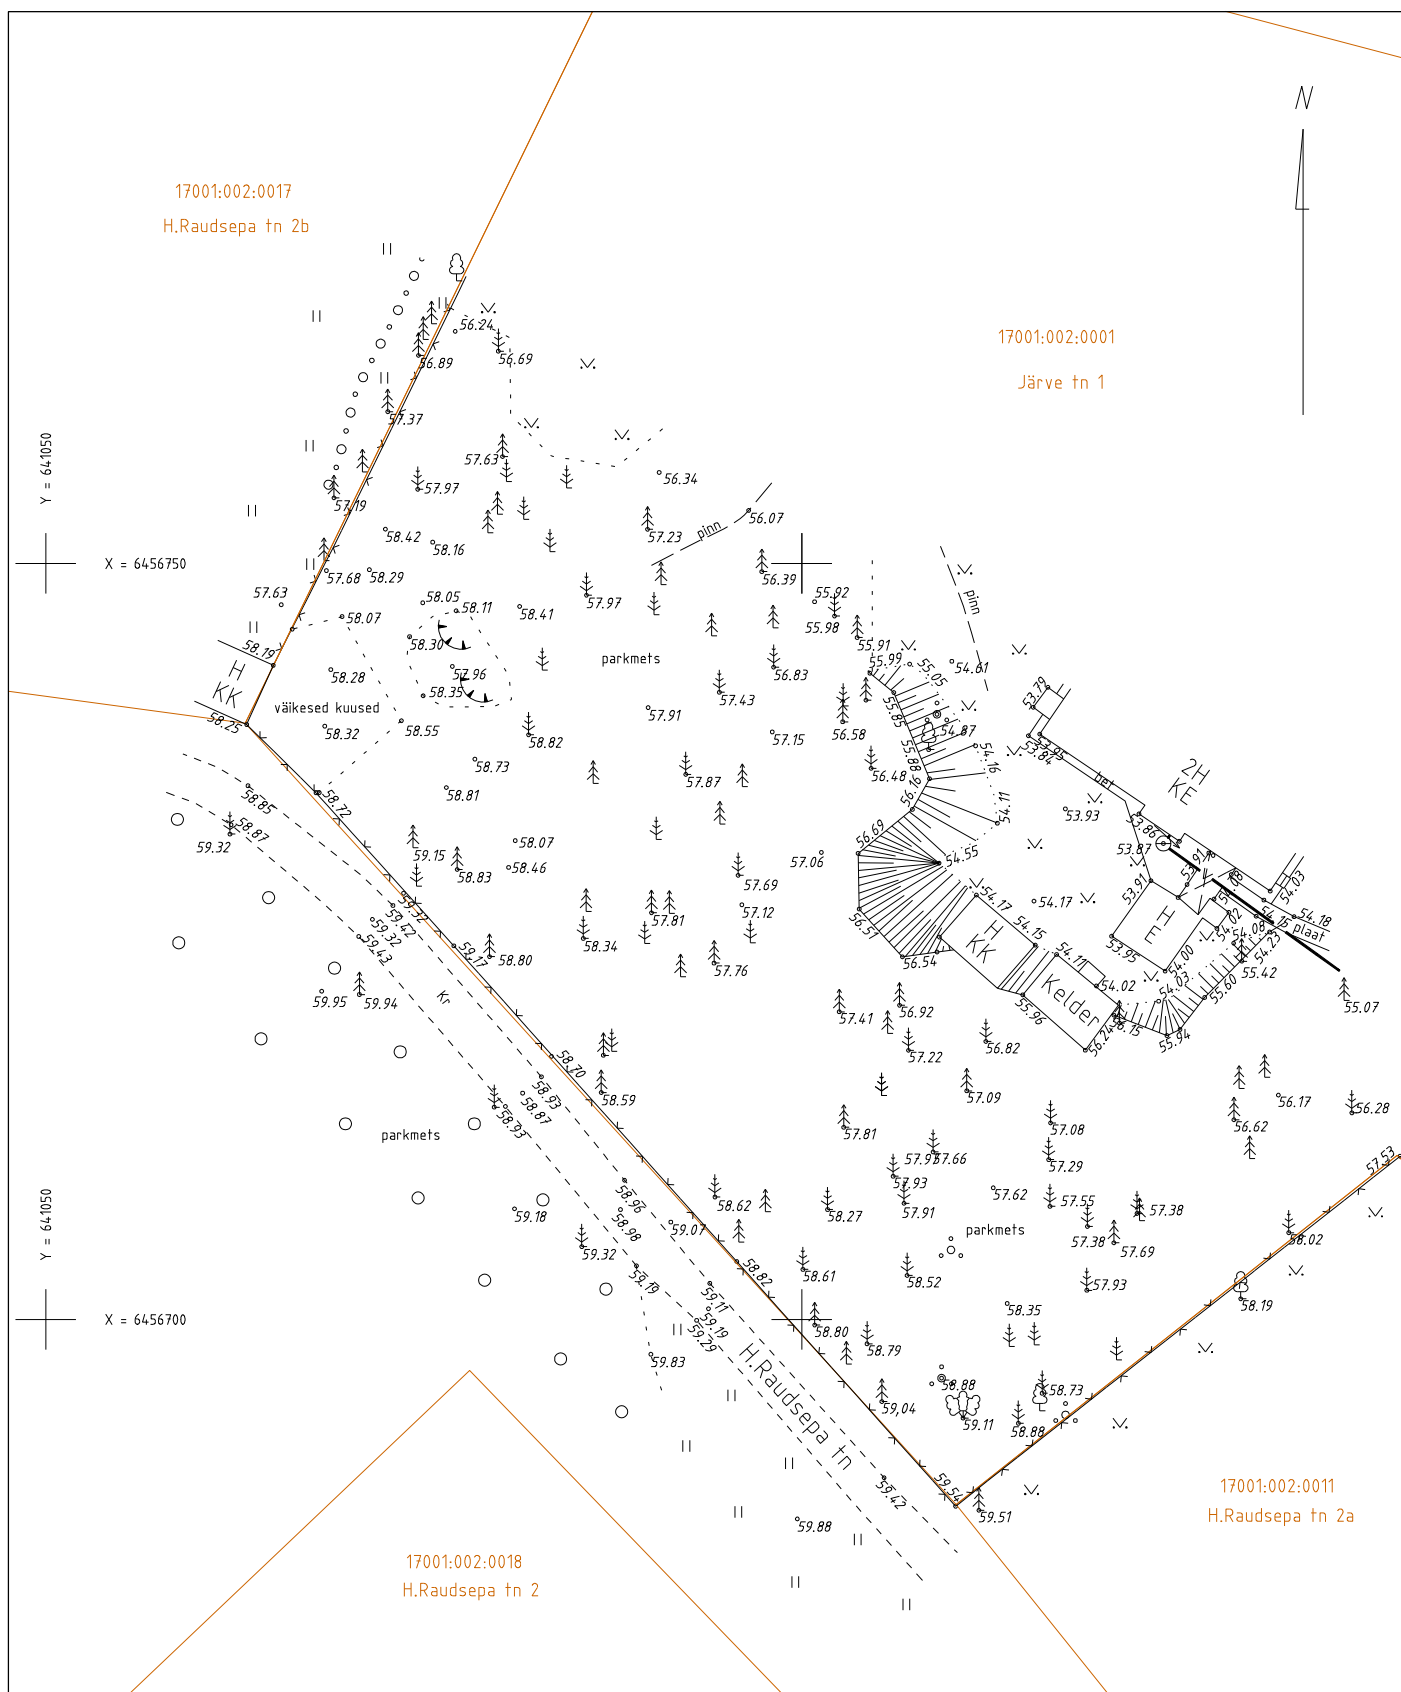

Koordinaadid L-Est 97 süsteemis.
Kõrgused Balti süsteemis.

TARTU Näituse tn 27 tel 7420999 faks 7384017 ; TALLINN J.Kunderi tn 37-1 tel 6440564 ; info@maainsener.ee www.maainsener.ee

Litsents : geodeetilised ja kartograafilised tööd nr 683 MA; väjastatud 17.09.2009. a; MTR Nr EEG000185; MATER kood MU0164-00

MAAINSENER OÜ 11673280						Objekt Tartumaa, Elva linn, H.Raudsepa tn		
						Nimetus JÄRVE TN 1 KINNISTU OSALINE GEODEETILINE ALUSPLAAN		
projektijuht	Janis Saks		Välitööd teostatud aprill 2011. a			Lehti 1	Leht 1	
geodeet	Gert Kaljuste		M 1: 500			Töö nr. GEO 3616		
joonestaja	Margit Hiir							
Tellija	Projekt O2 OÜ							