


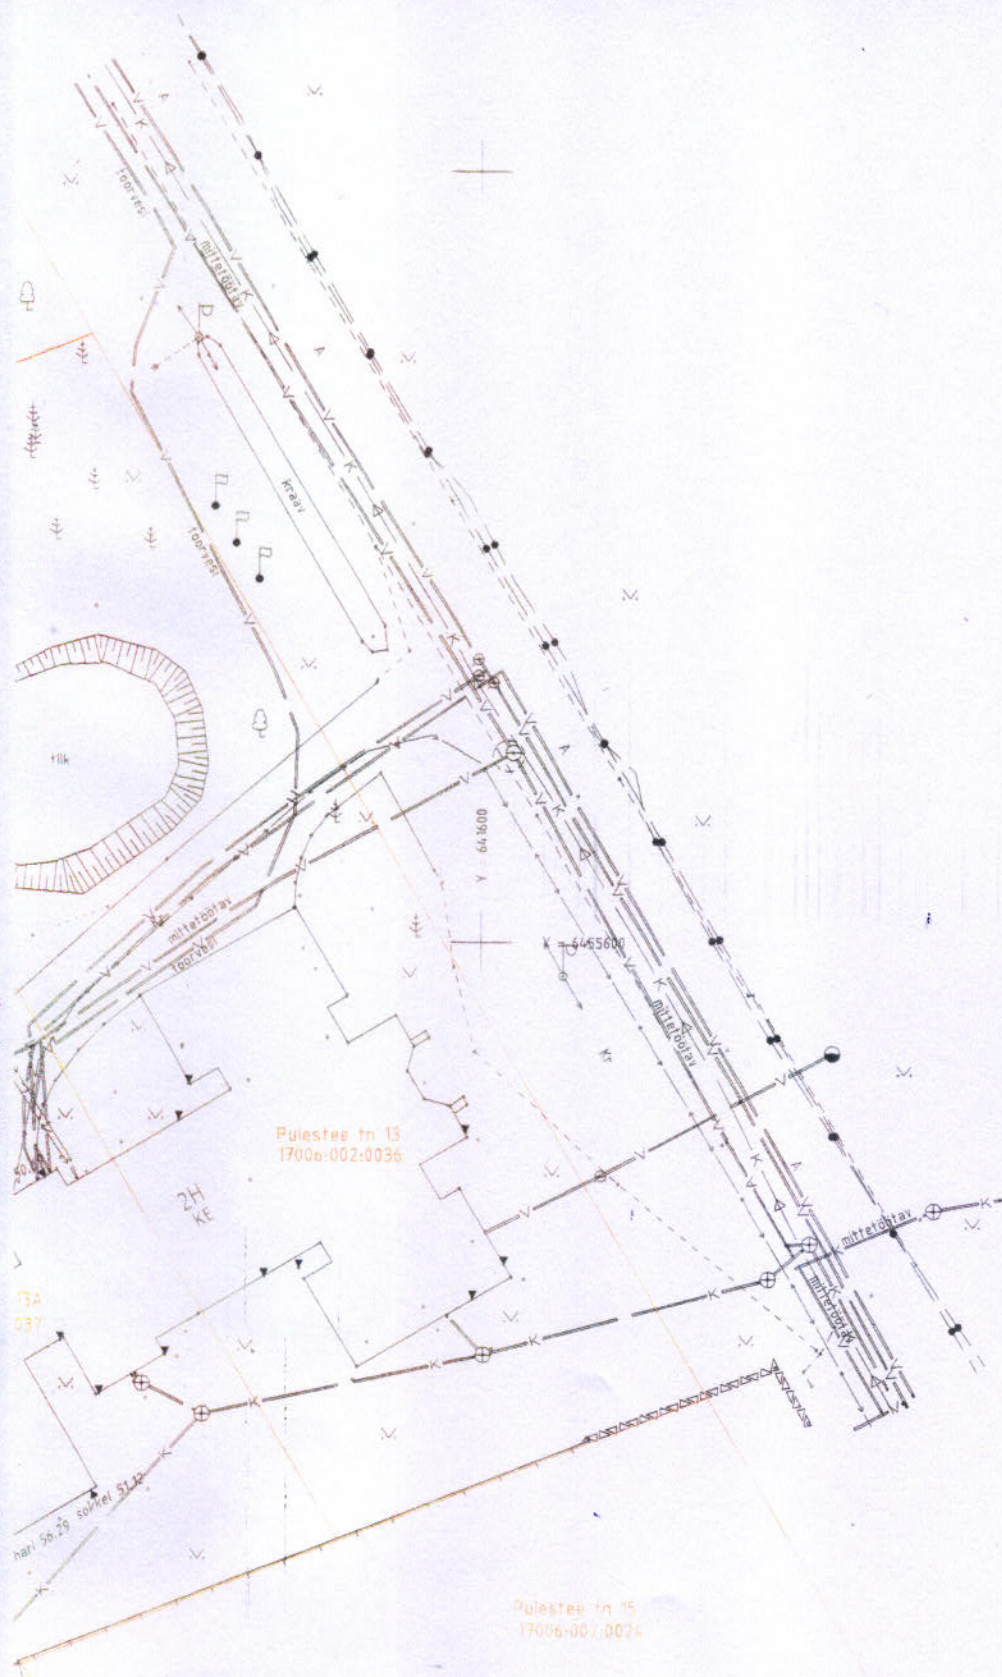

KOOSKÖLASTATUD

"23." "08" "2011." a. nr. 17499499

Elion Ettevõtte AS-ga tingimustel:

(Signature)

JAAK ULMAS
Elion Ettevõtte AS
sideliiniinsener-grupijuht


Koordinaadid L-Est 97 süsteemis.
Kõrgueed Balti süsteemis.

TARTU Näituse tn 27 tel 7420998 faks 7364017 ; TALLINN J.Kunderi tn 37-1 tel 6440584 ; info@maainsener.ee www.maainsener.ee

Litsents : geodeetilised ja kartograafilised tööd nr 883 MA; väljastatud 17.09.2009. a; MTR Nr EEG000185; MATER kood MU0164-00

MAAINSENER OÜ

11673280

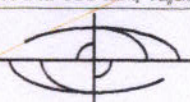

Objekt

Tartu maakond, Elva linn

Nimetus

Elva linna veetöötusjaama geodeetiline alusplaan

projektijuht: Janis Saks

geodeet: Janis Saks

joonestaja: Janis Saks

Tellijä

Infragate Eesti AS

Välitööd teostatud

august 2011. a

Lehti

1

Leht

1

M 1: 500

Töö nr.

GEO 3714