


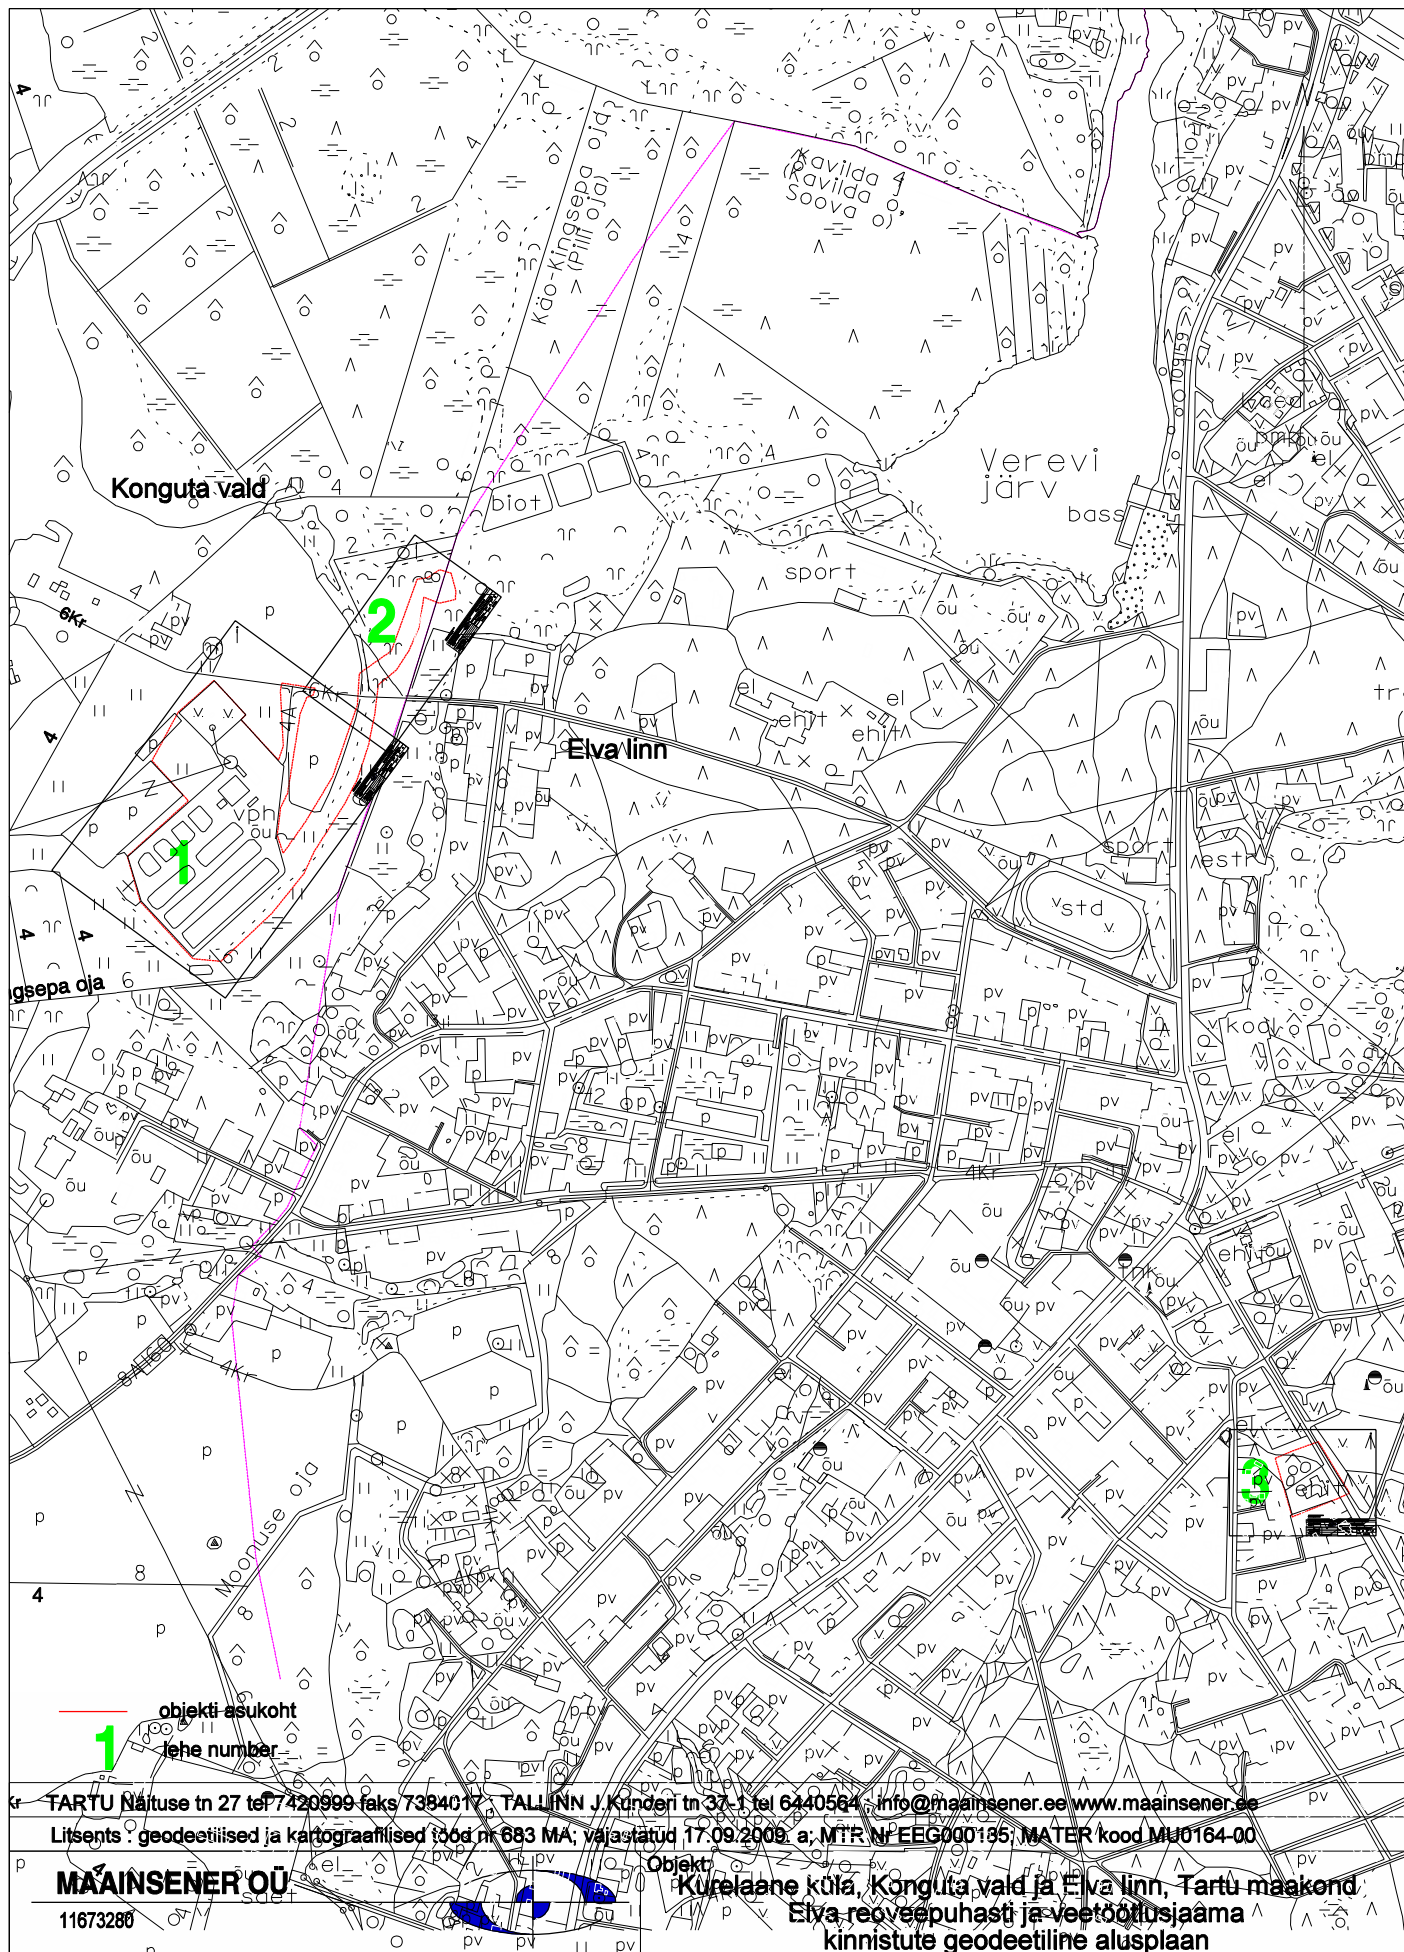

joonestaja:	Janis Saks	Nimetus:	ASUKOHA SKEEM		
		Välitööd teostatud:	august 2011. a	Lehti:	1
			M 1: 10 000	Leht:	1
Tellija:	Infragate Eesti AS	Töö nr.	GEO 3714		