
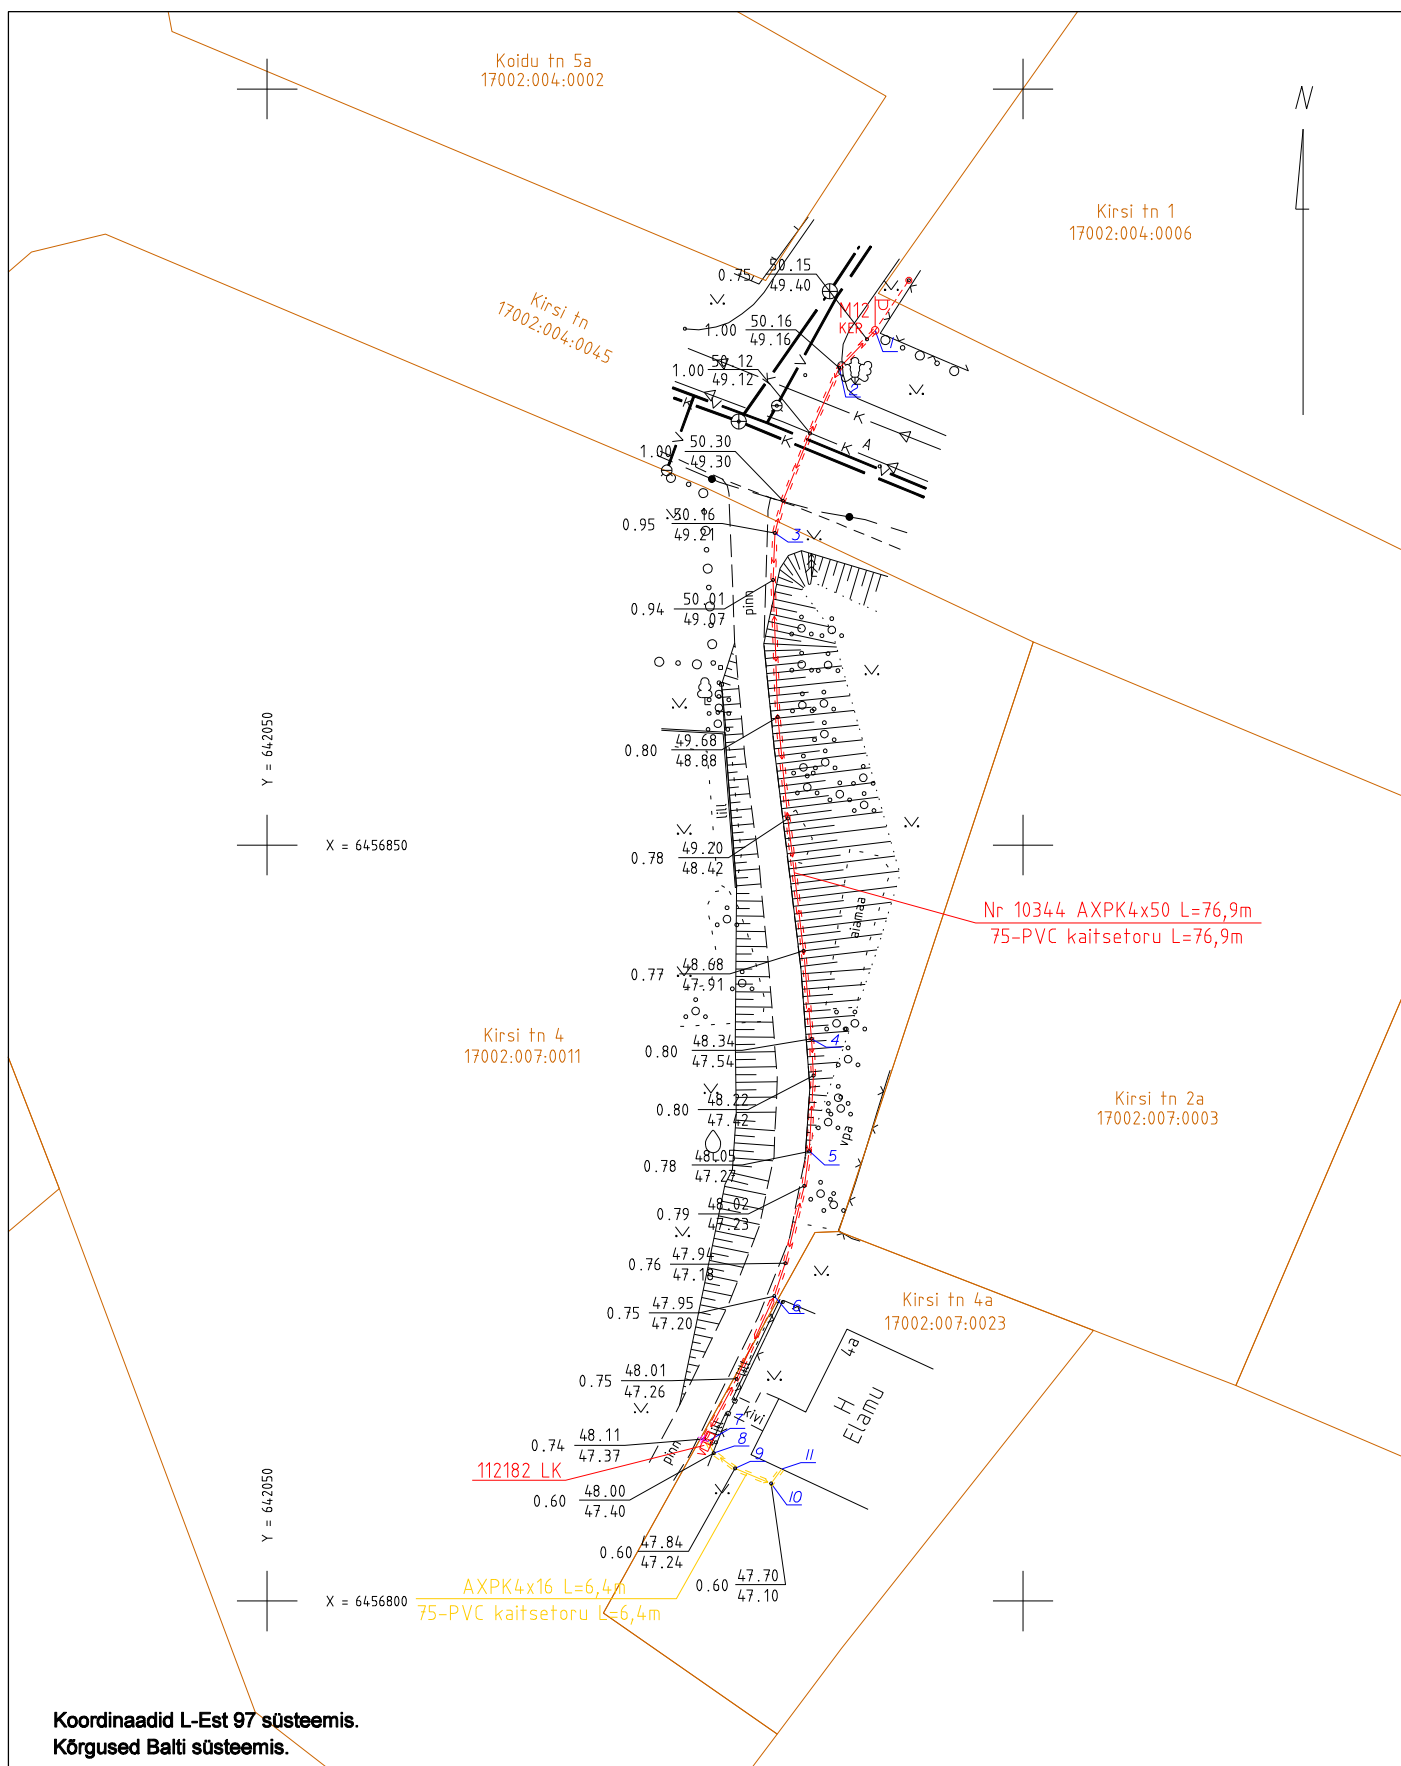


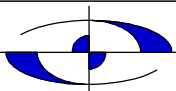

Koordinaadid L-Est 97 süsteemis.
Kõrgused Balti süsteemis.

TARTU Näituse tn 27 tel 7420999 faks 7384017 ; TALLINN J.Kunderi tn 37-1 tel 6440564 ; info@maainsener.ee www.maainsener.ee

Litsents : geodeetilised ja kartograafilised tööd nr 683 MA; väjastatud 17.09.2009. a; MTR Nr EEG000185; MATER kood MU0164-00

MAAINSENER OÜ 11673280						Objekt Tartu maakond, Elva linn, Kirsi tn		
						Nimetus KIRSI TN 4A KINNISTU KAITSME NIMIVOOLU SUURENDAMISE TEOSTUSMÕODISTUS		
projektijuht	Janis Saks		Välitööd teostatud aprill 2012. a			Lehti 1	Leht 1	
geodeet	Ivar Esula		M 1: 500			Töö nr. GEO 3841		
joonestaja	Margit Kaljuvee							
Tellijä	Brevell OÜ							