


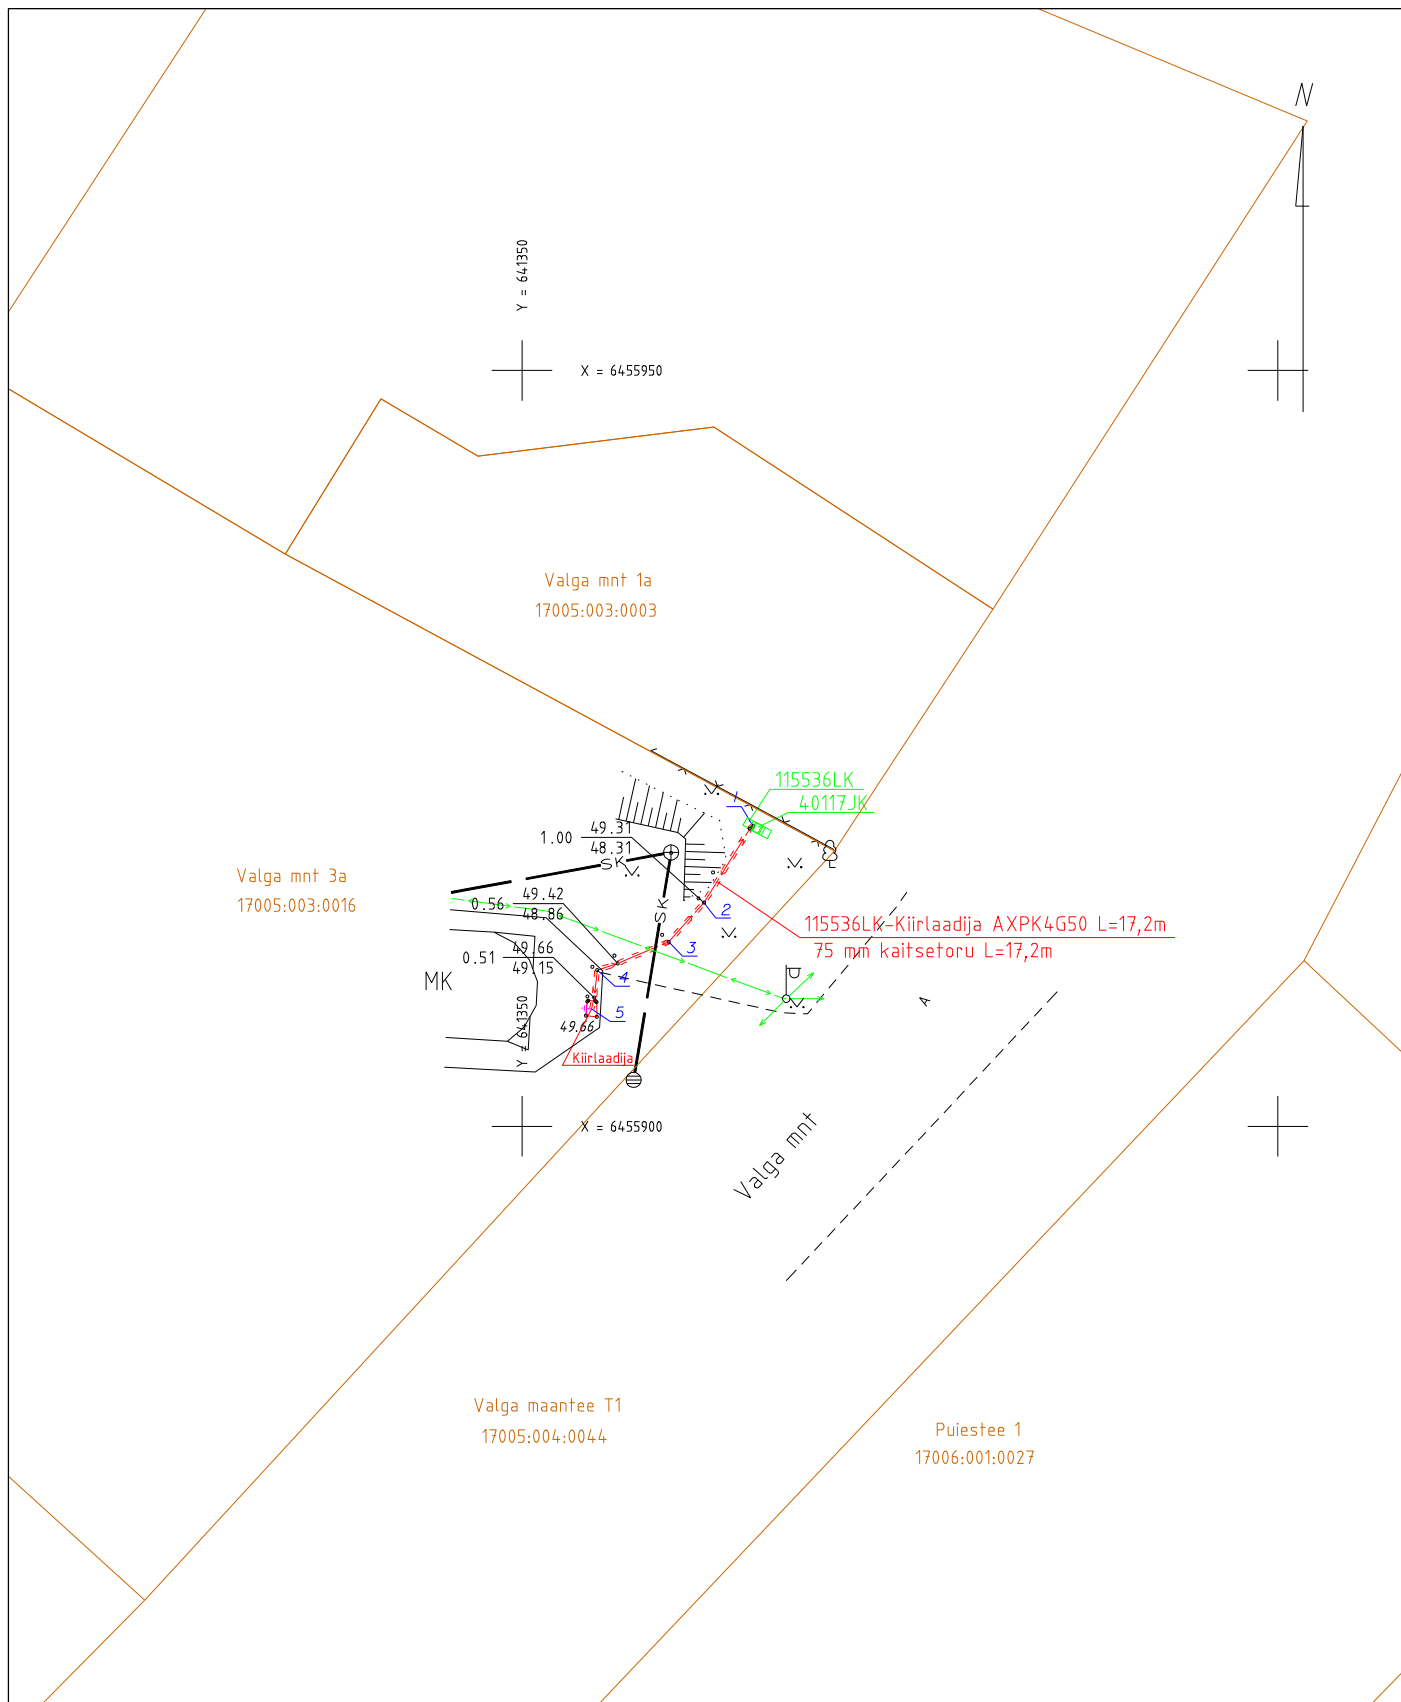


Koordinaadid L-Est 97 süsteemis.
Kõrgused Balti süsteemis.

TARTU Näituse tn 27 tel 7420999 faks 7384017 ; TALLINN J.Kunderi tn 37-1 tel 6440564 ; info@maainsener.ee www.maainsener.ee

Litsents : geodeetilised ja kartograafilised tööd nr 683 MA; väljastatud 17.09.2009. a; MTR Nr EEG000185; MATER kood MU0164-00

MAAINSENER OÜ

11673280

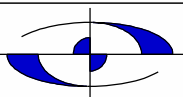

Objekt

Tartu maakond, Elva linn, Valga mnt

Nimetus

**ELEKTRIAUTODE LAADIMISPUNKTI LIITUMISÜHENDUSE
TEOSTUSMOODISTUS VALGA MNT 3A**

Välitööd teostatud

oktoober 2012. a

Lehti

1

Leht

1

Töö nr.

GEO 3954_2

M 1: 500

Elektritsentrum AS

projektijuht

Janis Saks

geodeet

Sven Pedaja

joonestaja

Margit Kaljuvee

Tellija