


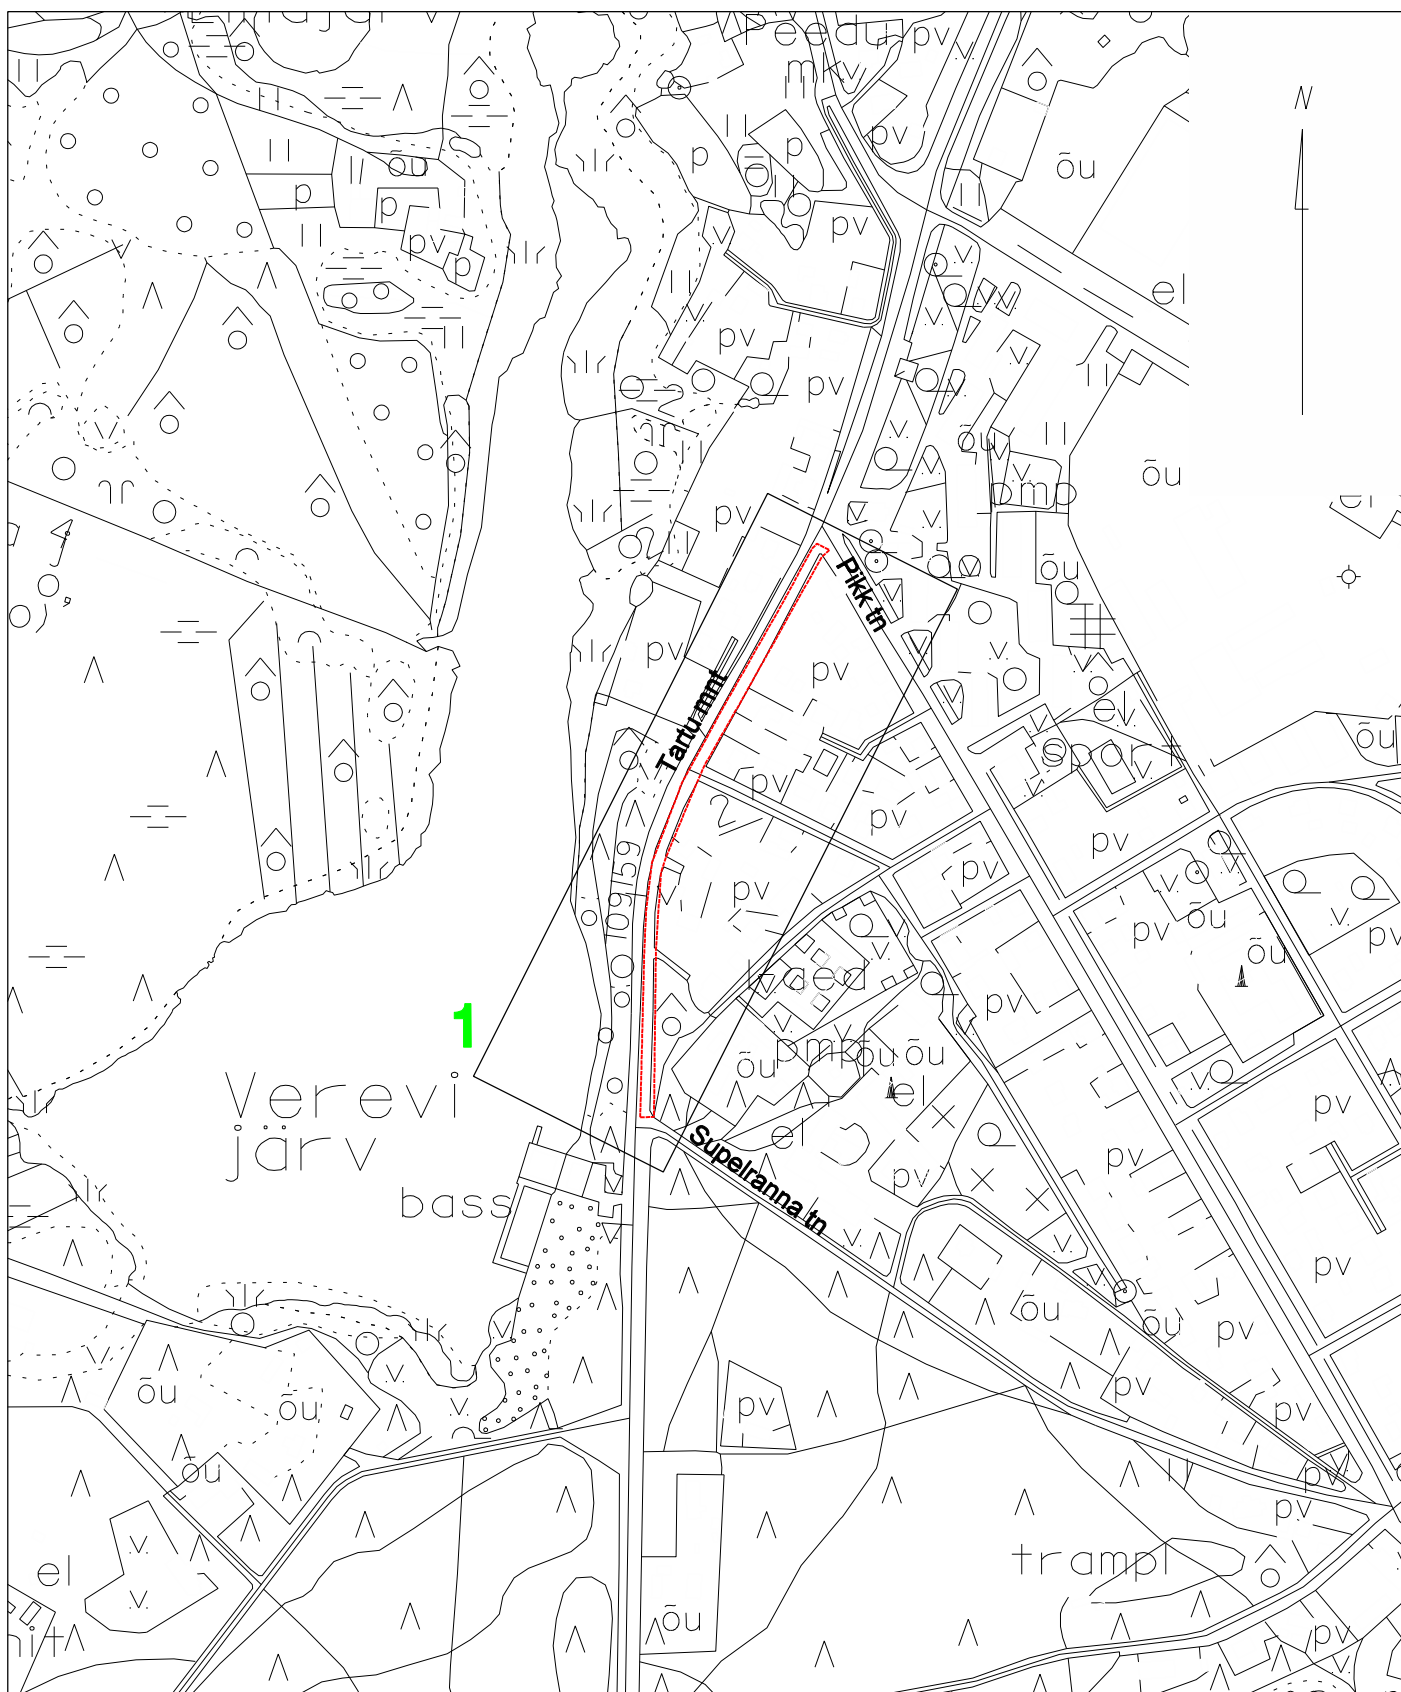


— objekt asukoht
1 lehe number

TARTU Näituse tn 27 tel 7420999 faks 7384017 ; TALLINN J.Kunderi tn 37-1 tel 6440564 ; info@maainsener.ee www.maainsener.ee

Litsents : geodeetilised ja kartograafilised tööd nr 683 MA; väjastatud 17.09.2009. a; MTR Nr EEG000185; MATER kood MU0164-00

MAAINSENER OÜ

11673280

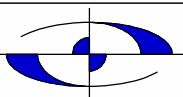

Objekt: Tartu maakond, Elva linn, Tartu mnt
Tartu mnt äärsel kergliiklustee teostusmöödistus,
lõigul Supelranna tn-Pikk tn

joonestaja: Margit Kaljuvee

Nimetus: ASUKOHA SKEEM

Välitööd teostatud:
juuli 2013. a

Lehti: 1

Leht: 1

Tellijä: Janken OÜ

M 1: 5000

Töö nr. GEO 4133