



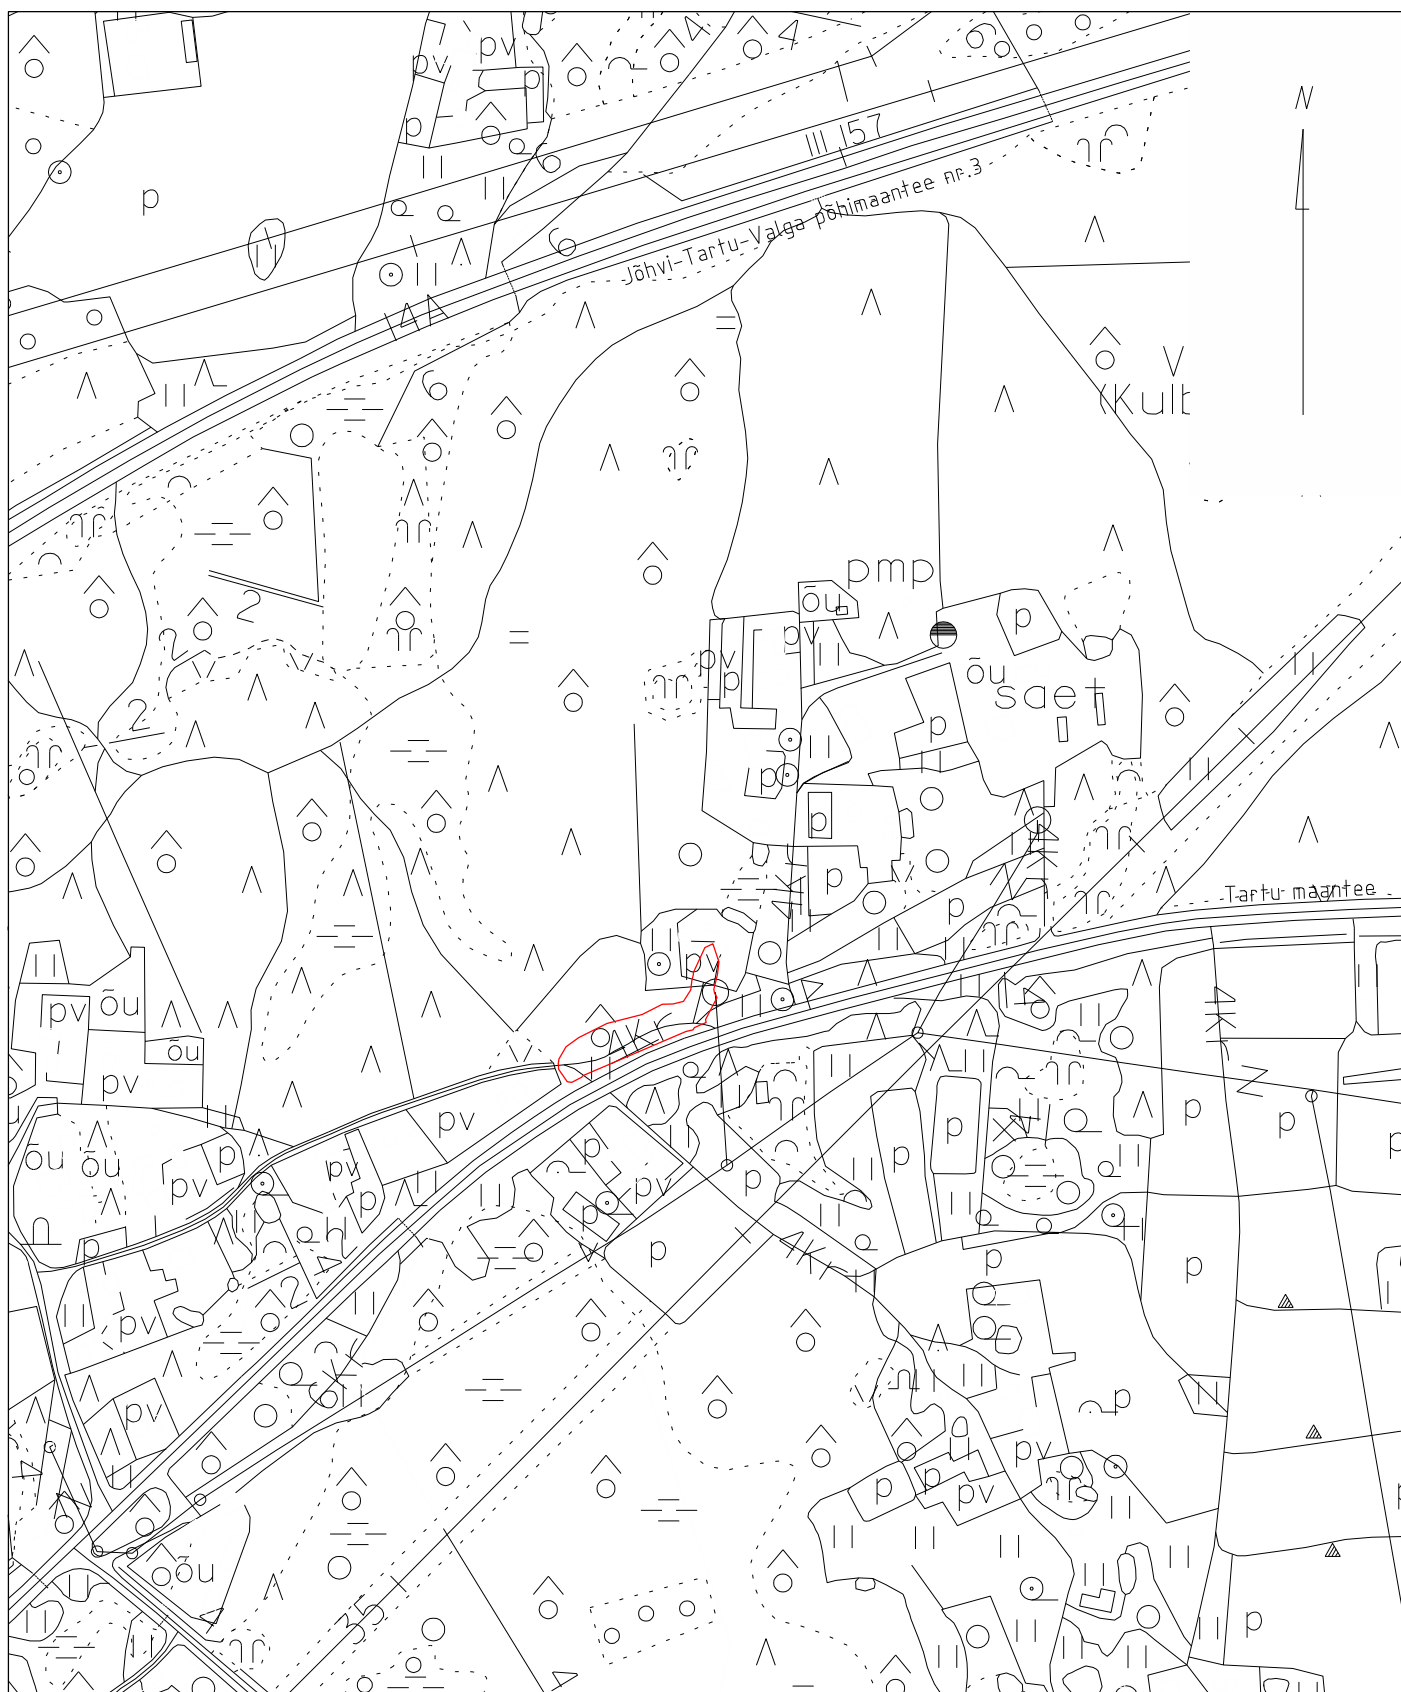

TARTU Vasara tn 50 ; tel 7420999 , 5171161 ; info@maainsener.ee , www.maainsener.ee

MAAINSENER OŪ

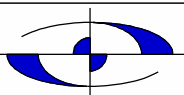

Objekt: Tartu maakond, Elva linn, Nõo vald, Vissi küla
Hoobi kinnistu ja lähiümbruse osaline geodeetiline alusplaan

ASUKOHA SKEEM

Janne Möttö

Välitööd teostatud:

1

Leht:

jaanuar 2015. a

M 1: 5000

Töö nr.	
---------	--

GEO 4497

Tellija:

Projekt 02 OÜ