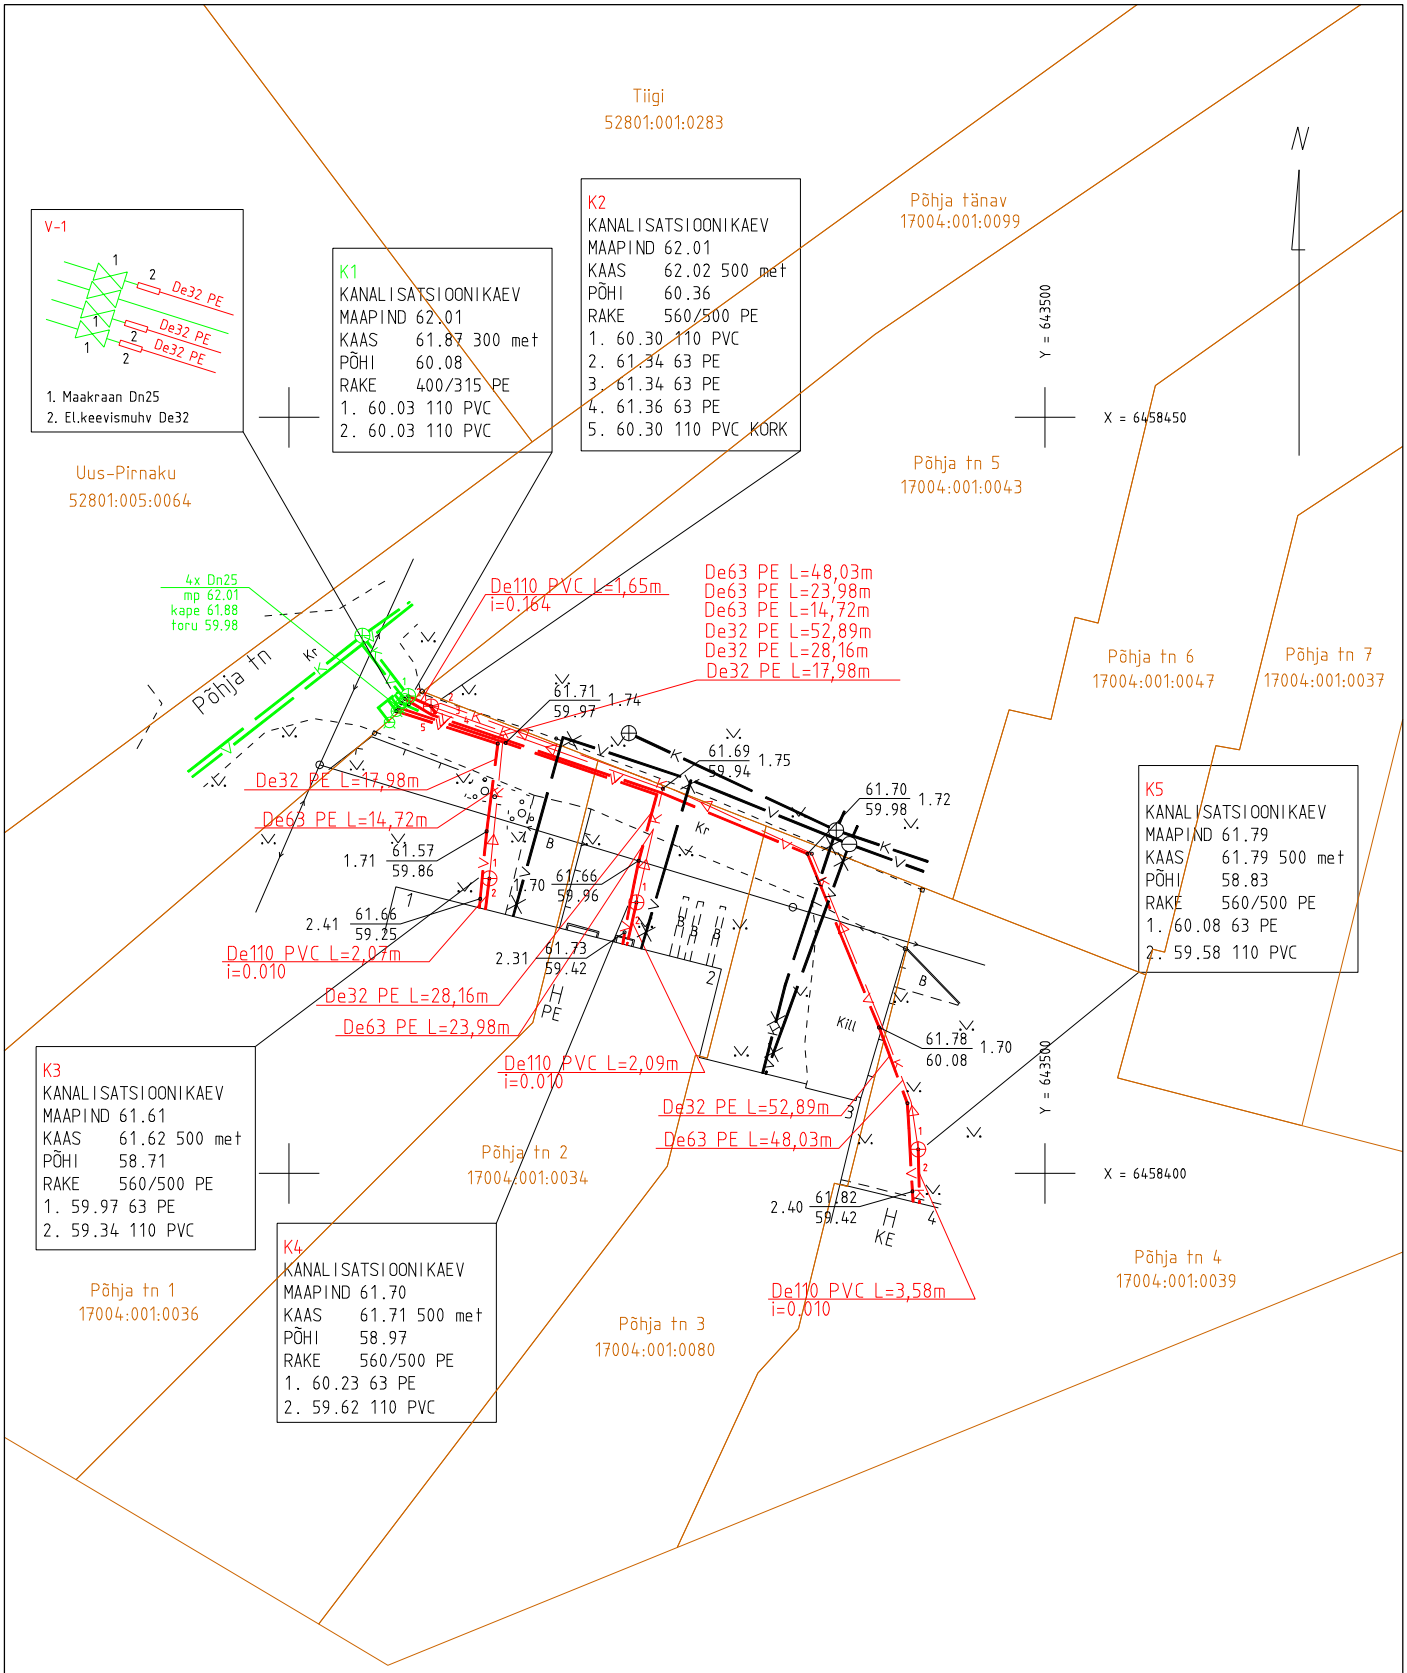

Koordinaadid L-Est 97 süsteemis.
Kõrgused Balti süsteemis.

Tartu Vasara tn 50 tel 7420999 , 5171161; info@maainsener.ee , www.maainsener.ee

Litsents : geodeetilised ja kartograafilised tööd nr 683 MA 17.09.09-30.09.14. a; MTR Nr EEG000185; MATER kood MU0164-00

MAAINSENER OÜ
11673280

projektijuht	Janis Saks	
geodeet	Sven Pedaja	
joonestaja	Margit Kaljuvee	
Tellija	Alfabill OÜ	

Objekt: Tartu maakond, Elva linn

Nimetus: PÕHJA TN 1, 2 JA 4 REOVEEKANALISATSIOONI JA VEEÜHENDUSE TEOSTUSMÕÕDISTUS

Välitööd teostatud	Lehti	Leht
detsember 2016. a	1	1
M 1: 500	Töö nr. GEO 4828	