

***Tartu maakond
Elva vald
Järvaküla
Päikesedrooni***

***Puhja Päikeseelektrijaam
Teostusmöödistus***

***Töö nr: MM21-07
Tellija: Evecon OÜ***

Põlvamaa 2021

***Maamõõt OÜ
Reg.kood 16038269
Tännassilma küla
Põlva vald 63224***

***Mob:5072362
e-mail:info@maamoot.ee***

SISUKORD

1. Seletuskiri	3
2. Joonised	4...8

Koostas: Epp Susi

Seletuskiri

Objekt: Tartu maakond, Elva vald Järvaküla Päikesedrooni

Objekti nimetus: Puhja Päikesejaam

Tellijä : Evecon OÜ

Toiming: teostusmöödistus

Töö teostaja: Epp Susi kutsetunnistus nr. 165168 geodeet tase 6

Maamööit OÜ Majandustegevuse registri reg.nr. EEG000504

Möödistamise aeg: 25.02.2021

Lähteandmed: Geodeetilised lähtepunktid on rajatud Spectra

Precision GNSS vastuvõtjaga SP80 koos väliarvutiga T41.

Koordinaadid on L-EST97 ja kõrgused on EH2000 süsteemis.

Möödistamine: Möödistati seadmega Spectra Precision GNSS vastuvõtjaga


SP80 koos väliarvutiga T41. Plaan möötkavas 1:500 on joonestatud


programmiga ZwCad 2021.

Kasutatud tööd: Katastriüksuste piirid on saadud Maa-ameti kodulehelt.

Maamööitja: Epp Susi

15.03.2021

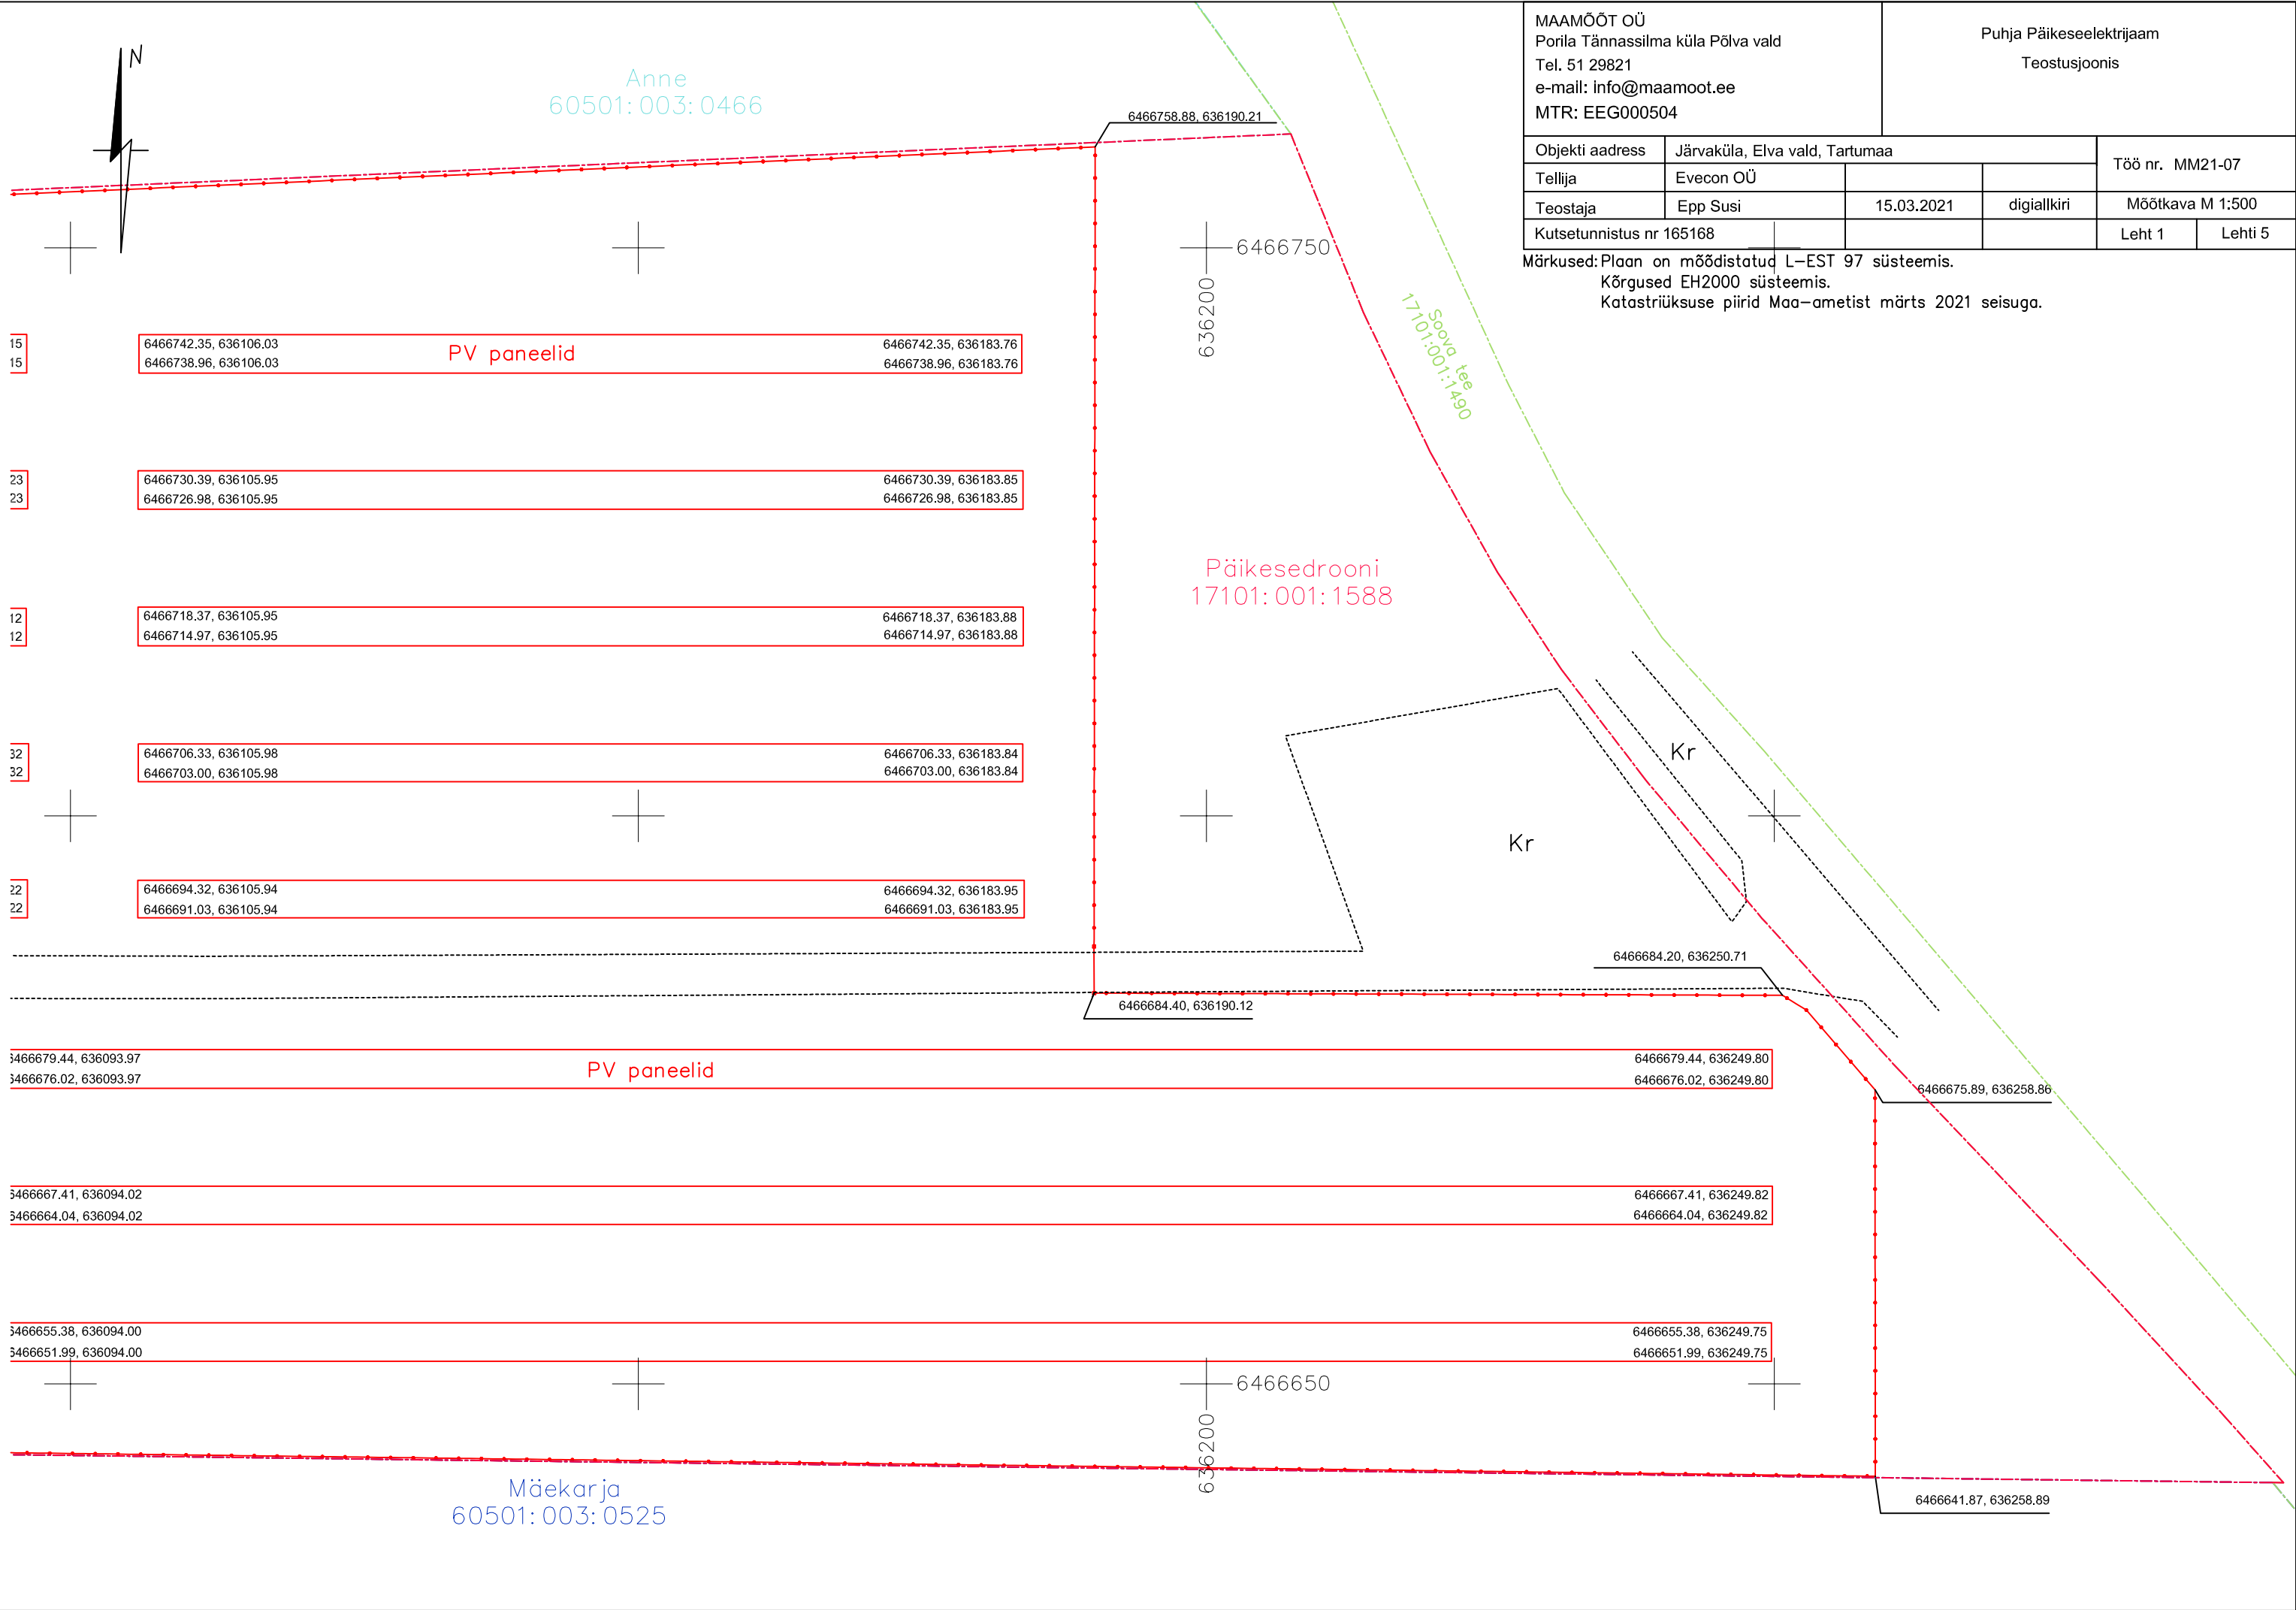

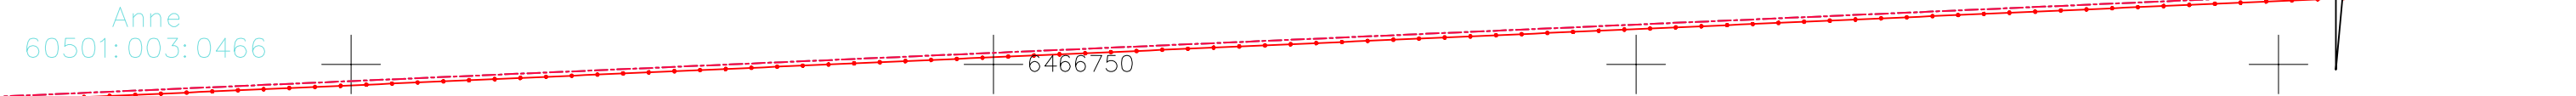

Anne
60501:003:0466

6466742.37, 635940.37
6466738.99, 635940.37

PV paneelid

6466742.37, 636096.15
6466738.99, 636096.15

6466742.35, 636106.03
6466738.96, 636106.03

6466730.39, 635940.37
6466727.04, 635940.37

6466730.39, 636096.23
6466727.04, 636096.23

6466730.39, 636105.95
6466726.98, 636105.95

6466718.26, 635940.39
6466714.97, 635940.39

6466718.26, 636096.12
6466714.97, 636096.12

6466718.37, 636105.95
6466714.97, 636105.95

Päikesedrooni
17101:001:1588

6466706.36, 635940.53
6466703.07, 635940.53

6466706.36, 636096.32
6466703.07, 636096.32

6466706.33, 636105.98
6466703.00, 636105.98

6466694.37, 635940.46
6466691.03, 635940.46

6466694.37, 636096.22
6466691.03, 636096.22

6466694.32, 636105.94
6466691.03, 636105.94

Kr

6466682.39, 635928.47
6466679.11, 635928.47

6466682.39, 636084.18
6466679.11, 636084.18

6466679.44, 636093.97
6466676.02, 636093.97

6466670.44, 635928.48
6466667.08, 635928.48

PV paneelid

6466670.44, 636084.29
6466667.08, 636084.29

6466667.41, 636094.02
6466664.04, 636094.02

6466658.37, 635928.45
6466655.05, 635928.45


6466658.37, 636084.16
6466655.05, 636084.16


6466655.38, 636094.00
6466651.99, 636094.00

Mäekarja
60501:003:0525

Märkused: Plaani on mõõdistatud L–EST 97 süsteemis.
Kõrgused EH2000 süsteemis.
Katastriüksuse piirid Maa–ametist märts 2021 seisuga.

MAAMÕÖT OÜ Porila Tännassilma küla Põlva vald Tel. 51 29821 e-mail: info@maamoot.ee MTR: EEG000504			Puhja Päikeseelektrijaam Teostusjoonis		
Objekti aadress	Järvaküla, Elva vald, Tartumaa			Töö nr. MM21-07	
Tellija	Evecon OÜ				
Teostaja	Epp Susi	15.03.2021	digiallkiri	Mõõtkava M 1:500	
Kutsetunnistus nr 165168				Leht 2	Lehti 5

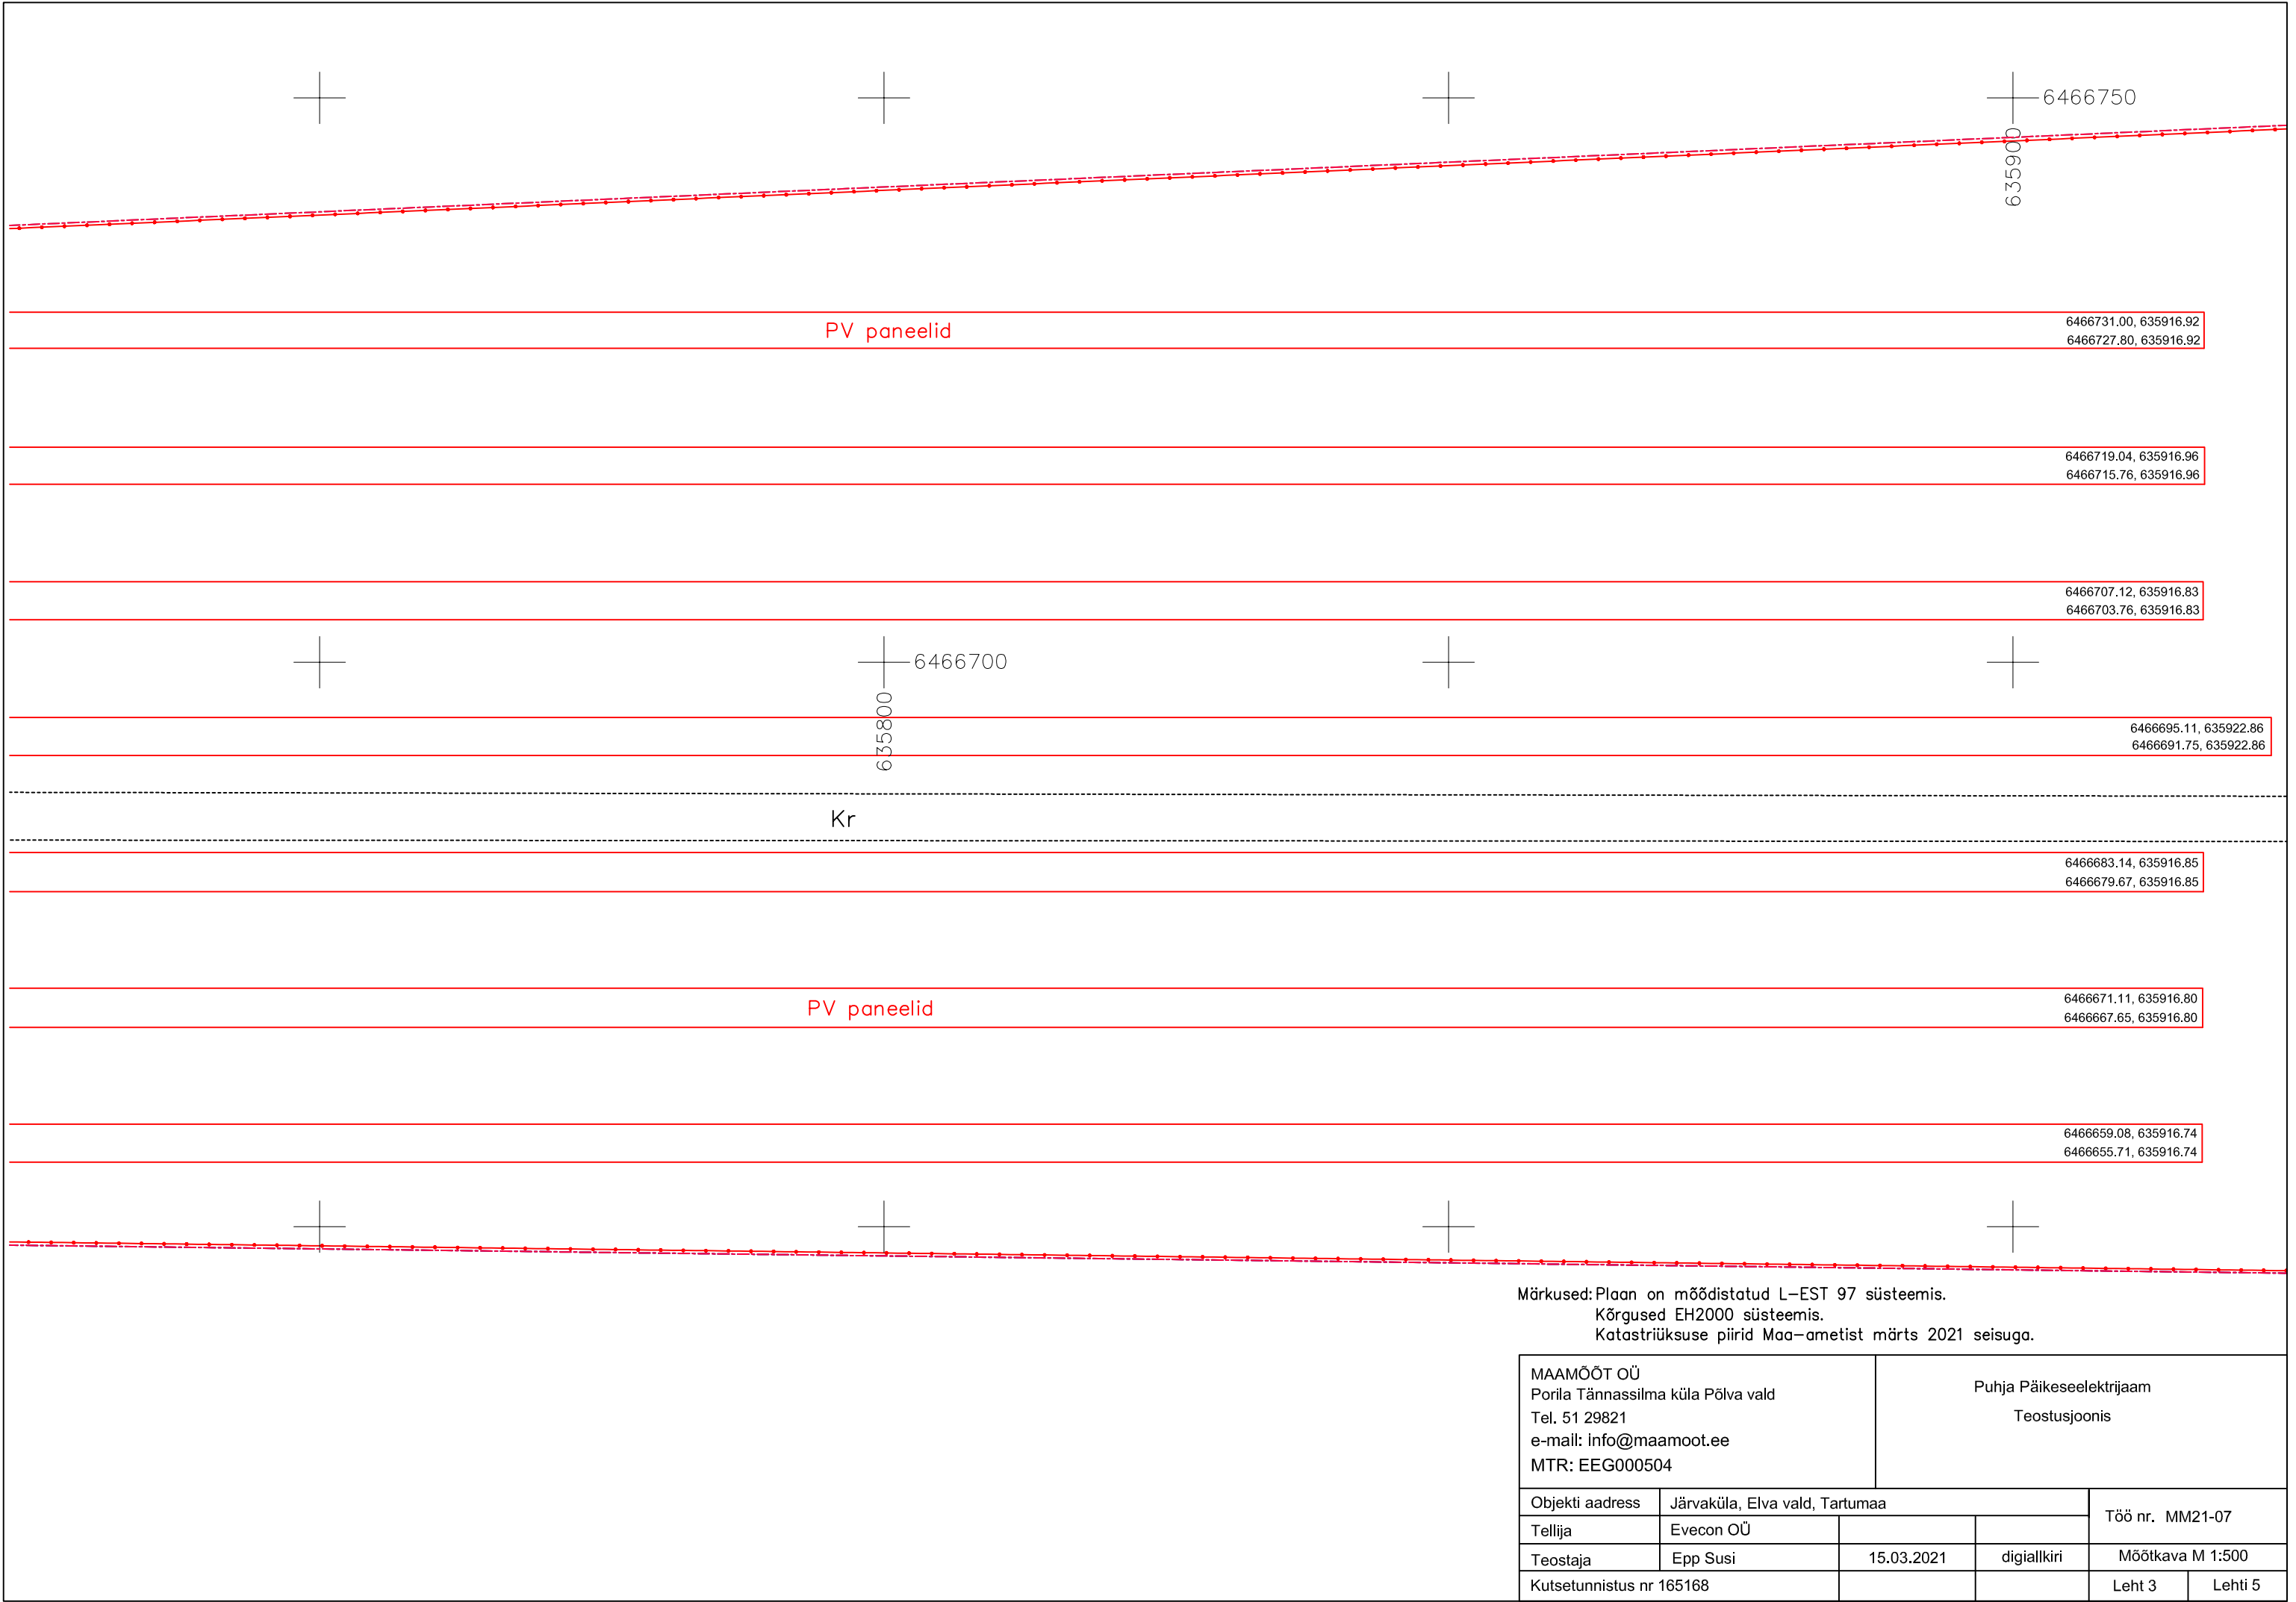

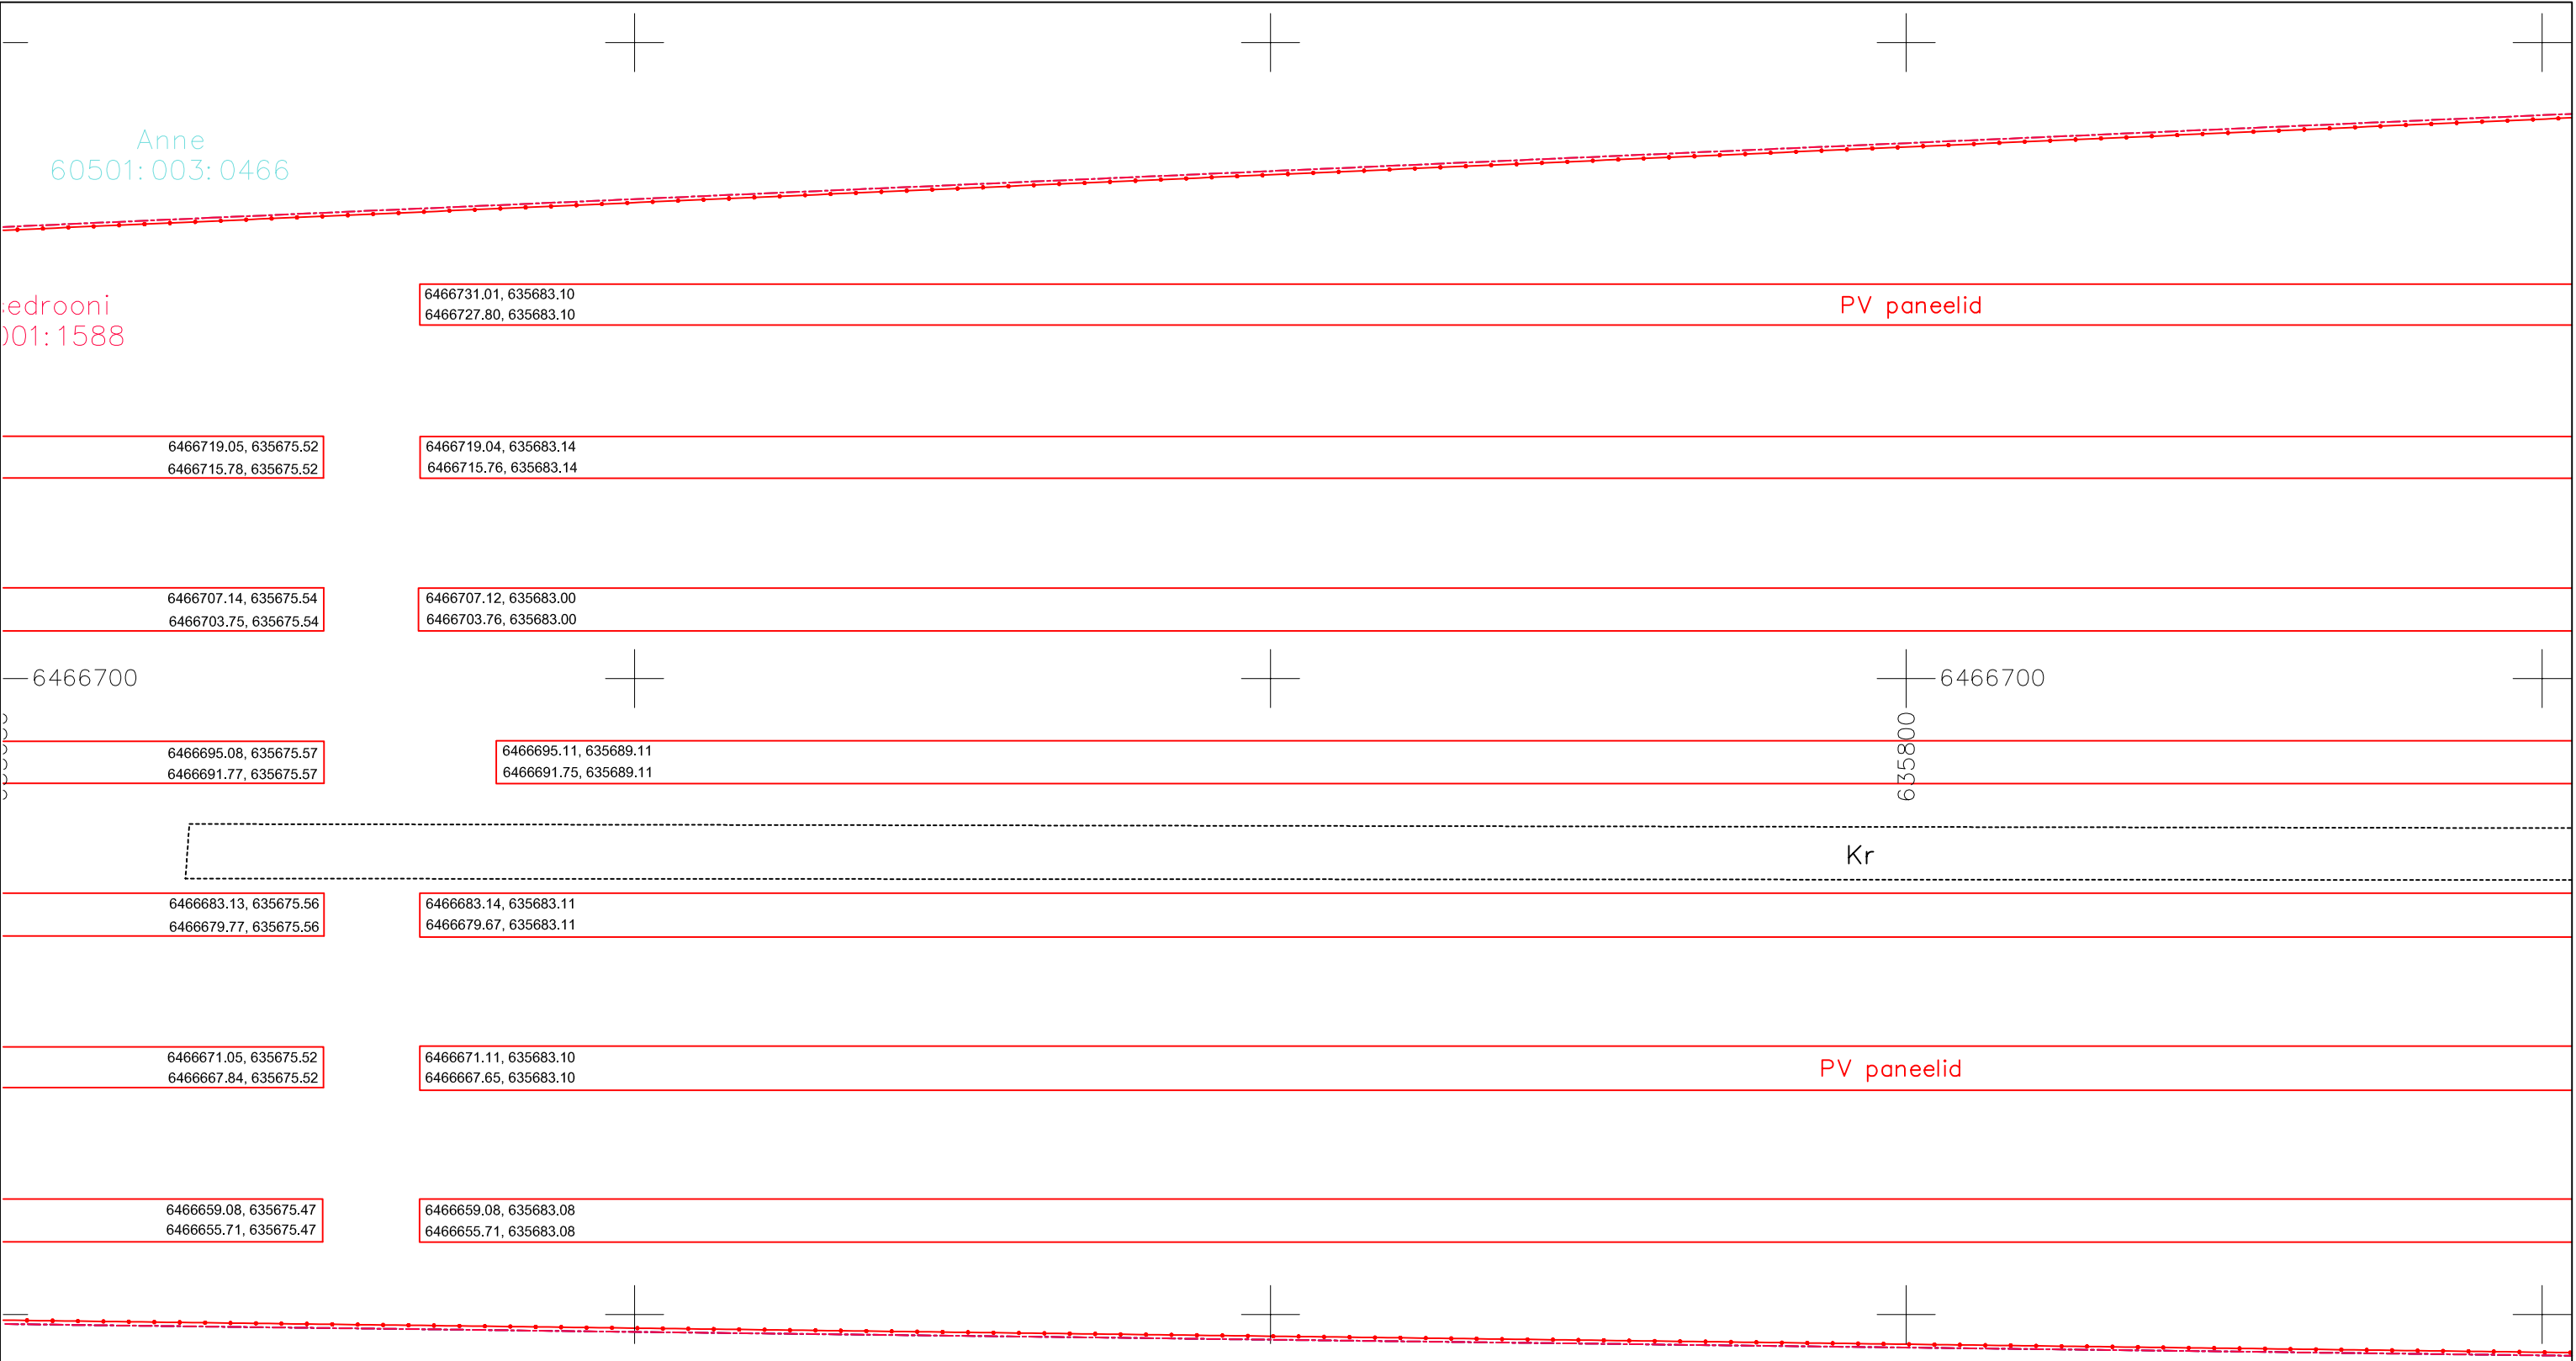

Anne
60501:003:0466

edrooni
001:1588

6466700

0
0
0
0
0

PV paneelid

Kr

PV paneelid

Mäekarja
601:003:0525

Märkused: Plaan on mõõdistatud L-EST 97 süsteemis.
Kõrgused EH2000 süsteemis.
Katastriüksuse piirid Maa-ametist märts 2021 seisuga.

MAAMÖÖT OÜ Porila Tännassilma küla Põlva vald Tel. 51 29821 e-mail: info@maamoot.ee MTR: EEG000504		Puhja Päikeseelektrijaam Teostusjoonis		
Objekti aadress	Järvaküla, Elva vald, Tartumaa			Töö nr. MM21-07
Tellija	Evecon OÜ			Mõõtkava M 1:500
Teostaja	Epp Susi	15.03.2021	digiallkiri	
Kutsetunnistus nr 165168				Leht 4
				Lehti 5



6466750
635550



Anne
60501:003:0466

Päikesedrooni
17101:001:1588

6466719.05, 635519.69
6466715.78, 635519.69
PV paneelid
6466719.05, 635675.52
6466715.78, 635675.52

6466707.14, 635519.69
6466703.75, 635519.69
6466707.14, 635675.54
6466703.75, 635675.54



6466700
635650

6466695.08, 635519.80
6466691.77, 635519.80
6466695.08, 635675.57
6466691.77, 635675.57

6466683.13, 635519.84
6466677.48, 635523.60
6466683.13, 635675.56
6466679.77, 635675.56

6466671.05, 635519.74
6466667.84, 635519.74
6466671.05, 635675.52
6466667.84, 635675.52

6466659.08, 635519.66
6466655.71, 635519.66
6466659.08, 635675.47
6466655.71, 635675.47

6466728.66, 635501.49

KP õhulin

6466651.57, 635496.65

Märkused: Plaan on mõõdistatud L-EST 97 süsteemis.
Kõrgused EH2000 süsteemis.
Katastriüksuse piirid Maa-ametist märts 2021 seisuga.

Mäekarja
60501:003:0525

MAAMÕÖT OÜ Porila Tännassilma küla Põlva vald Tel. 51 29821 e-mail: info@maamoot.ee MTR: EEG000504			Puhja Päikeseelektrijaam Teostusjoonis		
Objekti aadress	Järvaküla, Elva vald, Tartumaa			Töö nr. MM21-07	
Tellija	Evecon OÜ				
Teostaja	Epp Susi	15.03.2021	digiallkiri	Mõõtkava M 1:500	
Kutsetunnistus nr 165168				Leht 5	Lehti 5