

***Tartu maakond
Elva vald
Valguta küla***

Aia

Katastriüksuse tunnus: 69401:003:0056

Topo-geodeetiline uuring

Töö nr: MM22-11

Tellija: E-Service AS

Töö täitja: Epp Susi

Põlvamaa 2022

***Maamõõt OÜ
Reg.kood 16038269
Tännassilma küla
Põlva vald 63224***

***Mob:5072362
e-mail:info@maamoot.ee***

SISUKORD

1. Tiitelleht	1
2. Sisukord	2
3. Asukohaskeem	3
4. Seletuskiri	4
5. Joonis	5

Koostas: Epp Susi

Asukohaskeem



 - mõõdistatud ala

Koostas: E. Susi
17.02.2022

Seletuskiri

Objekti asukoht: Aia, Valguta küla, Elva vald, Tartu maakond

Objekti nimetus: Aia kinnistu päikeseelektrijaam

Möödistamise aeg: 14.02.2022

Tellijä : AS E-Service AS

Toiming: topo-geodeetiline uuring

Töö teostaja: Epp Susi kutsetunnistus nr. 165168 geodeet tase 6

Maamõõt OÜ Majandustegevuse registri reg.nr. EEG000504

Lähteandmed: Geodeetilised lähtepunktid on rajatud Spectra Precision GNSS vastuvõtjaga SP80 koos väliarvutiga T41.

Koordinaadid on L-EST97 ja kõrgused on EH2000 süsteemis.

Möödistamine: Möödistatud on Spectra Precision GNSS vastuvõtjaga SP80 koos väliarvutiga T41 ja elektrontahhümeetriga ZTS-420R. Plaan mõõtkavas 1:500 on joonestatud programmiga ZWCad 2021.

Möödistamise plaanilised ja kõrguslikud vead jäid piiresse, mis on lubatud topograafilise möödistamisel mõõtkavas 1:500.

Geodeetilisele alusplaanile on kantud möödistatud situatsioon ja reljeef.

MP kaabli asukoht on tuvastatud kaabliotsijaga SA C.A.T4+ koos signaaligeneraatoriga Genny4. MP kaabli asukoht plaanil on informatiivne.

Kasutatud tööd:

1.Katastriüksuste piirid Maa-ameti geoportaali andmetel seisuga veebruar 2022.

Koostas: Epp Susi


17.02.2022



X=6452250
Y=629650

Suurekivi
69401:003:0183

Londoni tee
17101:001:0684

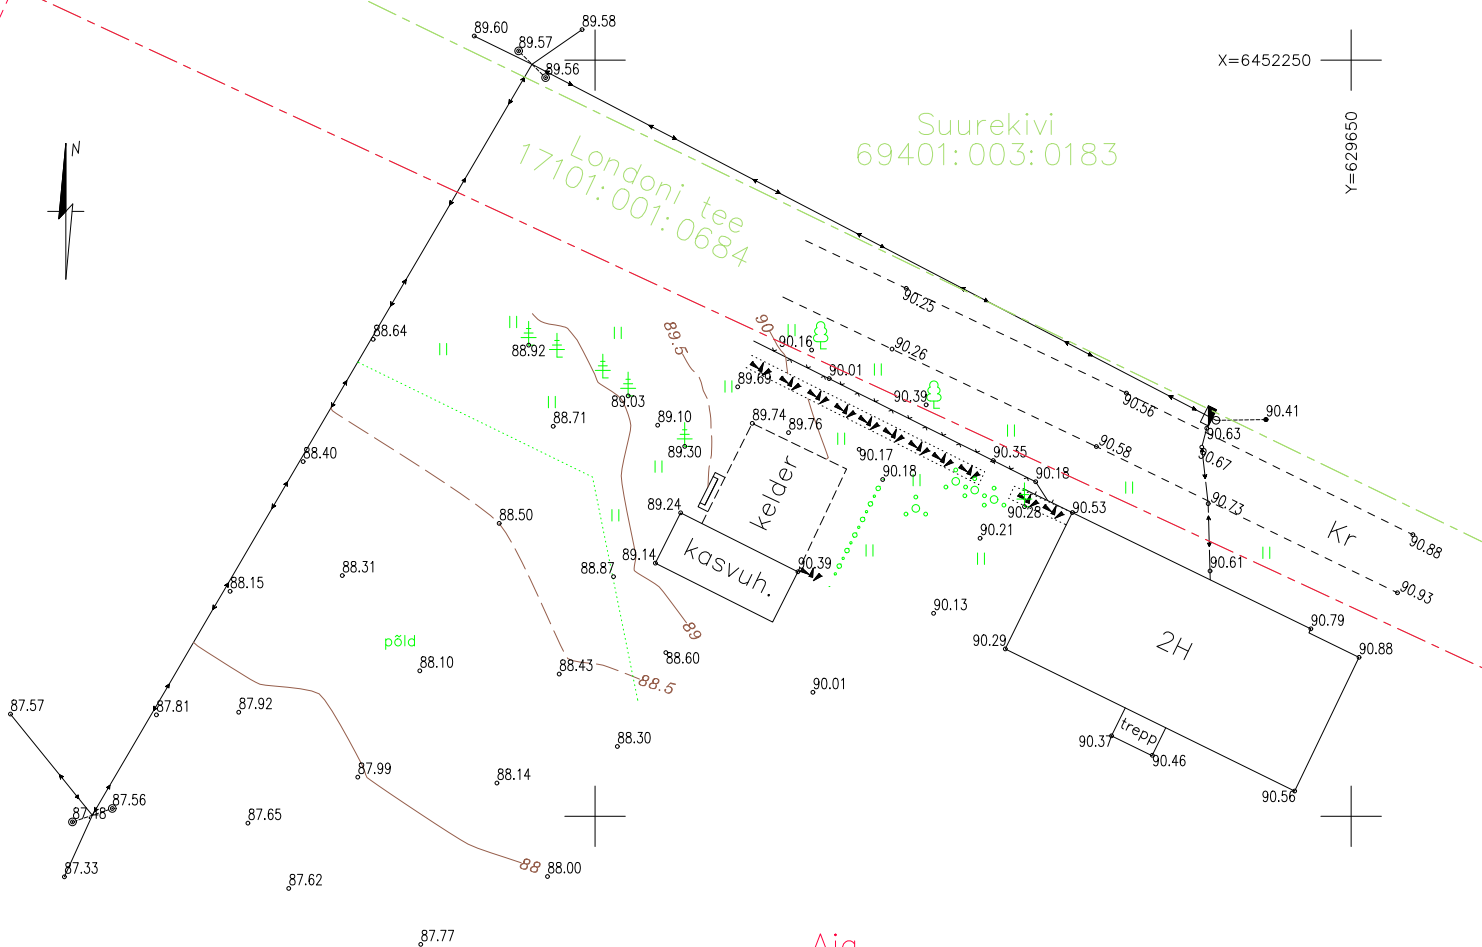

Aia
69401:003:0056

Märkused: Plaan on mõõdistatud L-EST 97 süsteemis.
Kõrgused EH2000 süsteemis.
Katastriüksuse piirid Maa-ametist seisuga veebruar 2022.

MAAMÕÖT OÜ Tännassilma küla Põlva vald Tel. 51 29821 e-mail: info@maamoot.ee MTR: EEG000504		Aia kinnistu päikeseelektrijaam Projekteerimisalus Geodeetiline alusplaan			
Objekti aadress	Aia, Valguta küla, Elva vald, Tartu maakond			Töö nr. MM22-11	
Tellija	E-Service AS				
Teostaja	Epp Susi	17.02.2022	digiallkiri	Mõõtkava M 1:500	
Kutsetunnistus nr 165168				Leht 1	Lehti 1