


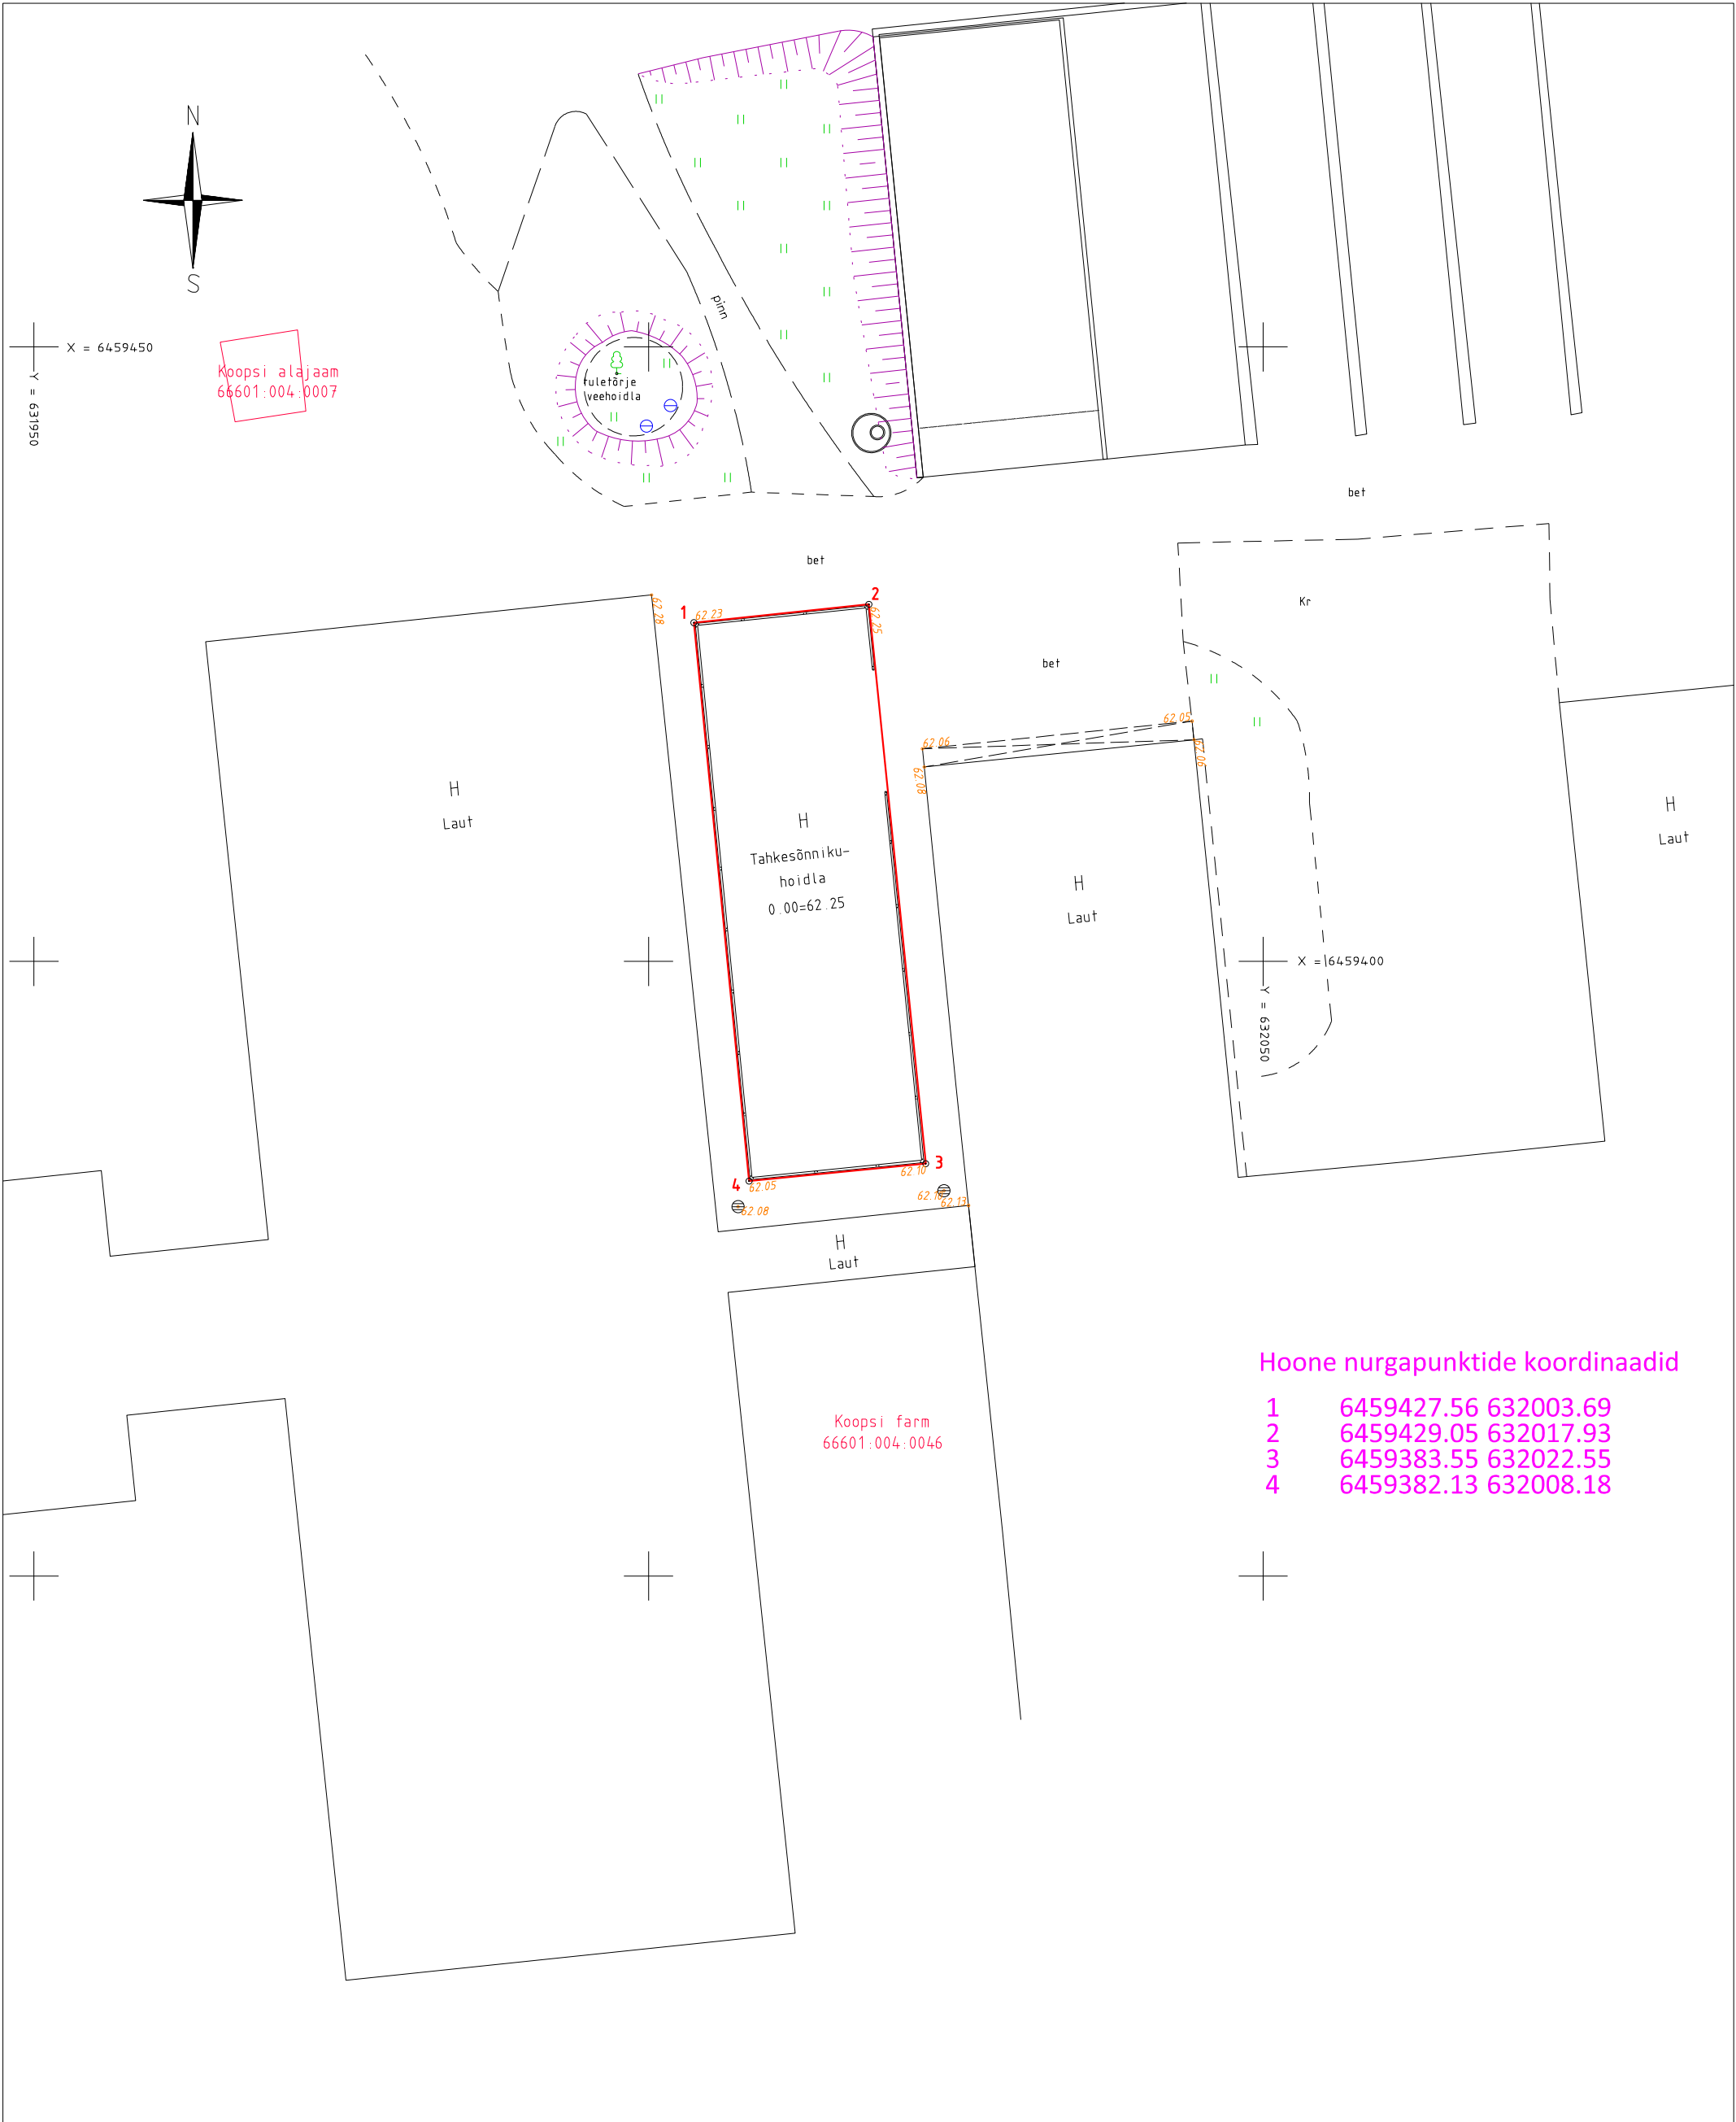

Koordinaadid L-Est 97 süsteemis
Kõrgused EH2000 (Amsterdami) süsteemis

 MÄGER POEGADEGA OÜ		Saekoja 36A Tartu 50107 Tel: +372 53 49 30 59 magerpoegadega@gmail.com MTR EEG000360		Töö nimetus: Koopsi farmi tahkesõnnikuhoidla geodeetiline alusplaan	
Objekti aadress: Koopsi küla Elva vald Tartumaa Juhataja		Tellija: Ralan OÜ		Joonise nimetus:	
Kristjan Kutsar		Altkirj: /digi/	Kuupäev: 28.02.20	Ehitusjärgne topo-geodeetiline mõõdistus	
Geodeet Kristjan Kutsar		Altkirj: /digi/	Kuupäev: 28.02.20	Töö nr: MP453/20G	Mõõtkava: 1:500
				Joonise nr: 1/1	