



Mäger Poegadega OÜ
Saekoja 36a 50107 Tartu
magerpoegadega@gmail.com
Tel. +372 53493059
Reg. nr 12827561
EEG000360

Töö nr. MP-316/18G

MÄRKIMISTÖÖDE AKT

OBJEKTI ASUKOHT :

TARTU MAAKOND ELVA LINN VIISJÄRVE TN 1 JA VESTIKA TN 2

TÖÖ NIMETUS :

ELAMUTE MÄRKETÖÖD

TELLIJA :

EESTI ÜHISTUMAJAD OÜ


TARTU 2018

1. AKT KOOSTATI 15.02.2018
Koostas geodeet Kristjan Kutsar
Töö täitmise alus: Tellimiskiri
2. KASUTATUD Imperial Project OÜ „Vestika 2 üksikelamu
PROJEKID: ehitusprojekt“ 2017-20 ja „Viisjärve 1 üksikelamu
ehitusprojekt“ 2018-07

Koostajad: H.Riive
Koostamisaeg: Vestika 2 2017, Viisjärve 1 2018

Jooniste nimetused ja numbrid: „Asendiplaan“ Joonis 01
3. EHITISEL ON MÄRGITUD Ehitusteljed

Objektile on märgitud ajutine reeper. Objekti koordinaatsüsteemiks on L_EST97, kõrgussüsteemiks EH2000 kõrgussüsteem. **Hoone null on maha märgitud Balti kõrgussüsteemis, et minimaliseerida eksimisvõimalust, mis tuleneb Eesti kõrgussüsteemi muutusest 01.01.2018**
4. Märkimise baasiks on: reaalaja GNSS/GPS seadmega Spectra Precision SP 80 mõõdistatud baaspunktid, lähtudes Trimble VRSNow poolt antud diferentsaalparanditest. Objekt on mõõdistatud robottahhümeeter Spectra Precision Focus 30 abil
5. KÄESOLEVAS AKTIS NIMETATUD MÄRKETÖÖD ON VASTU VÕETUD.
6. Mäger geodeet Kristjan Kutsar
Poegadega OÜ

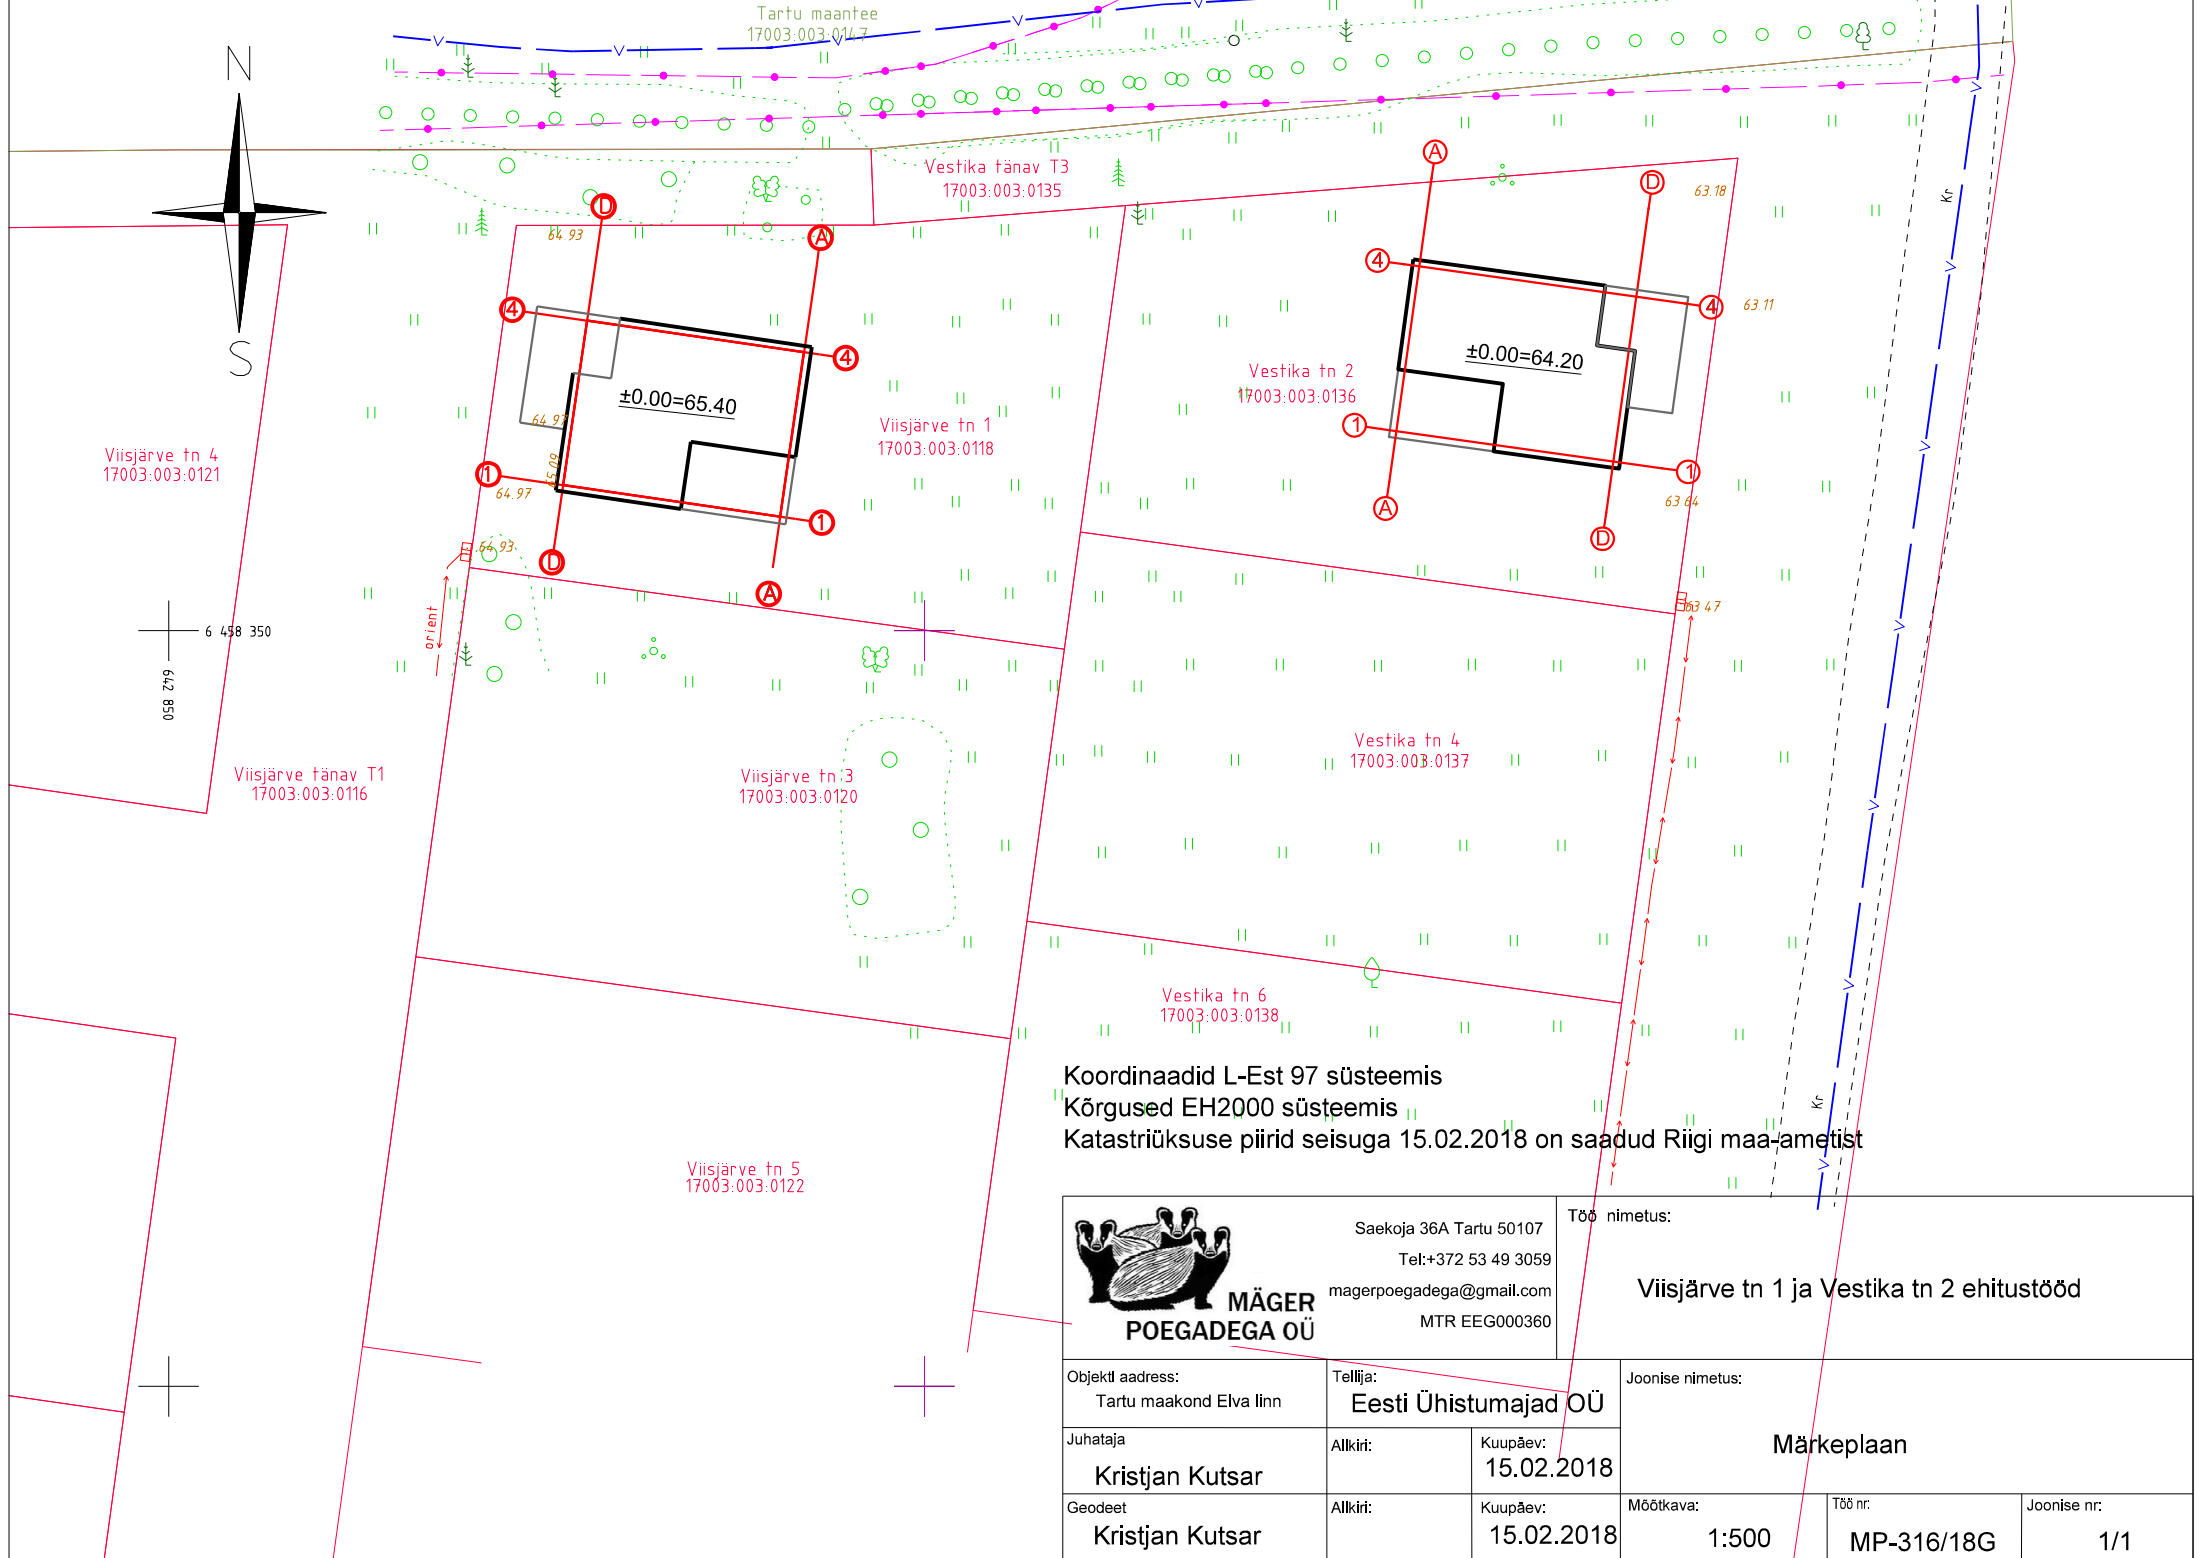

Koordinaadid L-Est 97 süsteemis
Kõrgused EH2000 süsteemis
Katastriüksuse piirid seisuga 15.02.2018 on saadud Riigi maa-ametist

 MÄGER POEGADEGA OÜ		Saekoja 36A Tartu 50107 Tel: +372 53 49 3059 magerpoegade@gmail.com MTR EEG000360		Töö nimetus: Viisjärve tn 1 ja Vestika tn 2 ehitustööd		
Objekti aadress: Tartu maakond Elva linn		Tellija: Eesti Ühistumajad OÜ		Joonise nimetus: Märkeplaan		
Juhataja Kristjan Kutsar		Alkiri:	Kuupäev: 15.02.2018			
Geodeet Kristjan Kutsar		Alkiri:	Kuupäev: 15.02.2018			
		Mõõtkava: 1:500	Töö nr: MP-316/18G	Joonise nr: 1/1		