



Mäger Poegadega OÜ
Saekoja 36a 50107 Tartu
magerpoegadega@gmail.com
Tel. +372 53493059
Reg. nr 12827561
EEG000360

Töö nr. MP-589/20G

MÄRKIMISTÖÖDE AKT

OBJEKTI ASUKOHT :

TARTU MAAKOND ELVA VALD VEHENDI KÜLA

TÖÖ NIMETUS :


LIMNOLOOGIA TN 1 PAADISLIPI E HITUSTÖÖD

TELLIJA :

BAUEST OÜ

TARTU 2020

- | | | |
|----|---|---|
| 1. | AKT KOOSTATI
Koostas
Töö täitmise alus: | 24.11.2019
geodeet Kristjan Kutsar
Tellimiskiri |
| 2. | KASUTATUD
PROJEKID: | „Limnoloogiakeskuse slipp“ Töö nr.2020018 |
| | Koostajad: | U.Nugin |
| | Koostamisaeg: | 03.2020 |
| | Jooniste nimetused ja numbrid: | „Asendiplaan“ Joonis AS-4-01 |
| 3. | EHITISEL ON MÄRGITUD | Betoonpaneelide asukohad ja suunad,
kivikindlustuse asukohad ja suunad |
| | Objektile on märgitud 2 ajutist reeperit. Objekti koordinaatsüsteemiks on L_EST97, kõrgussüsteemiks EH2000 kõrgussüsteem. | |
| 4. | Märkimise baasiks on: reaalaraja GNSS/GPS seadmega Spectra Precision SP 80 mõõdistatud baaspunktid, lähtudes Trimble VRSNow poolt antud diferentsaalparanditest. Objekt on mõõdistatud robottahhümeeter Spectra Precision Focus 30 abil | |
| 5. | KÄESOLEVAS AKTIS NIMETATUD MÄRKETÖÖD ON VASTU VÕETUD. | |
| 6. | Mäger
Poegadega OÜ | geodeet Kristjan Kutsar |

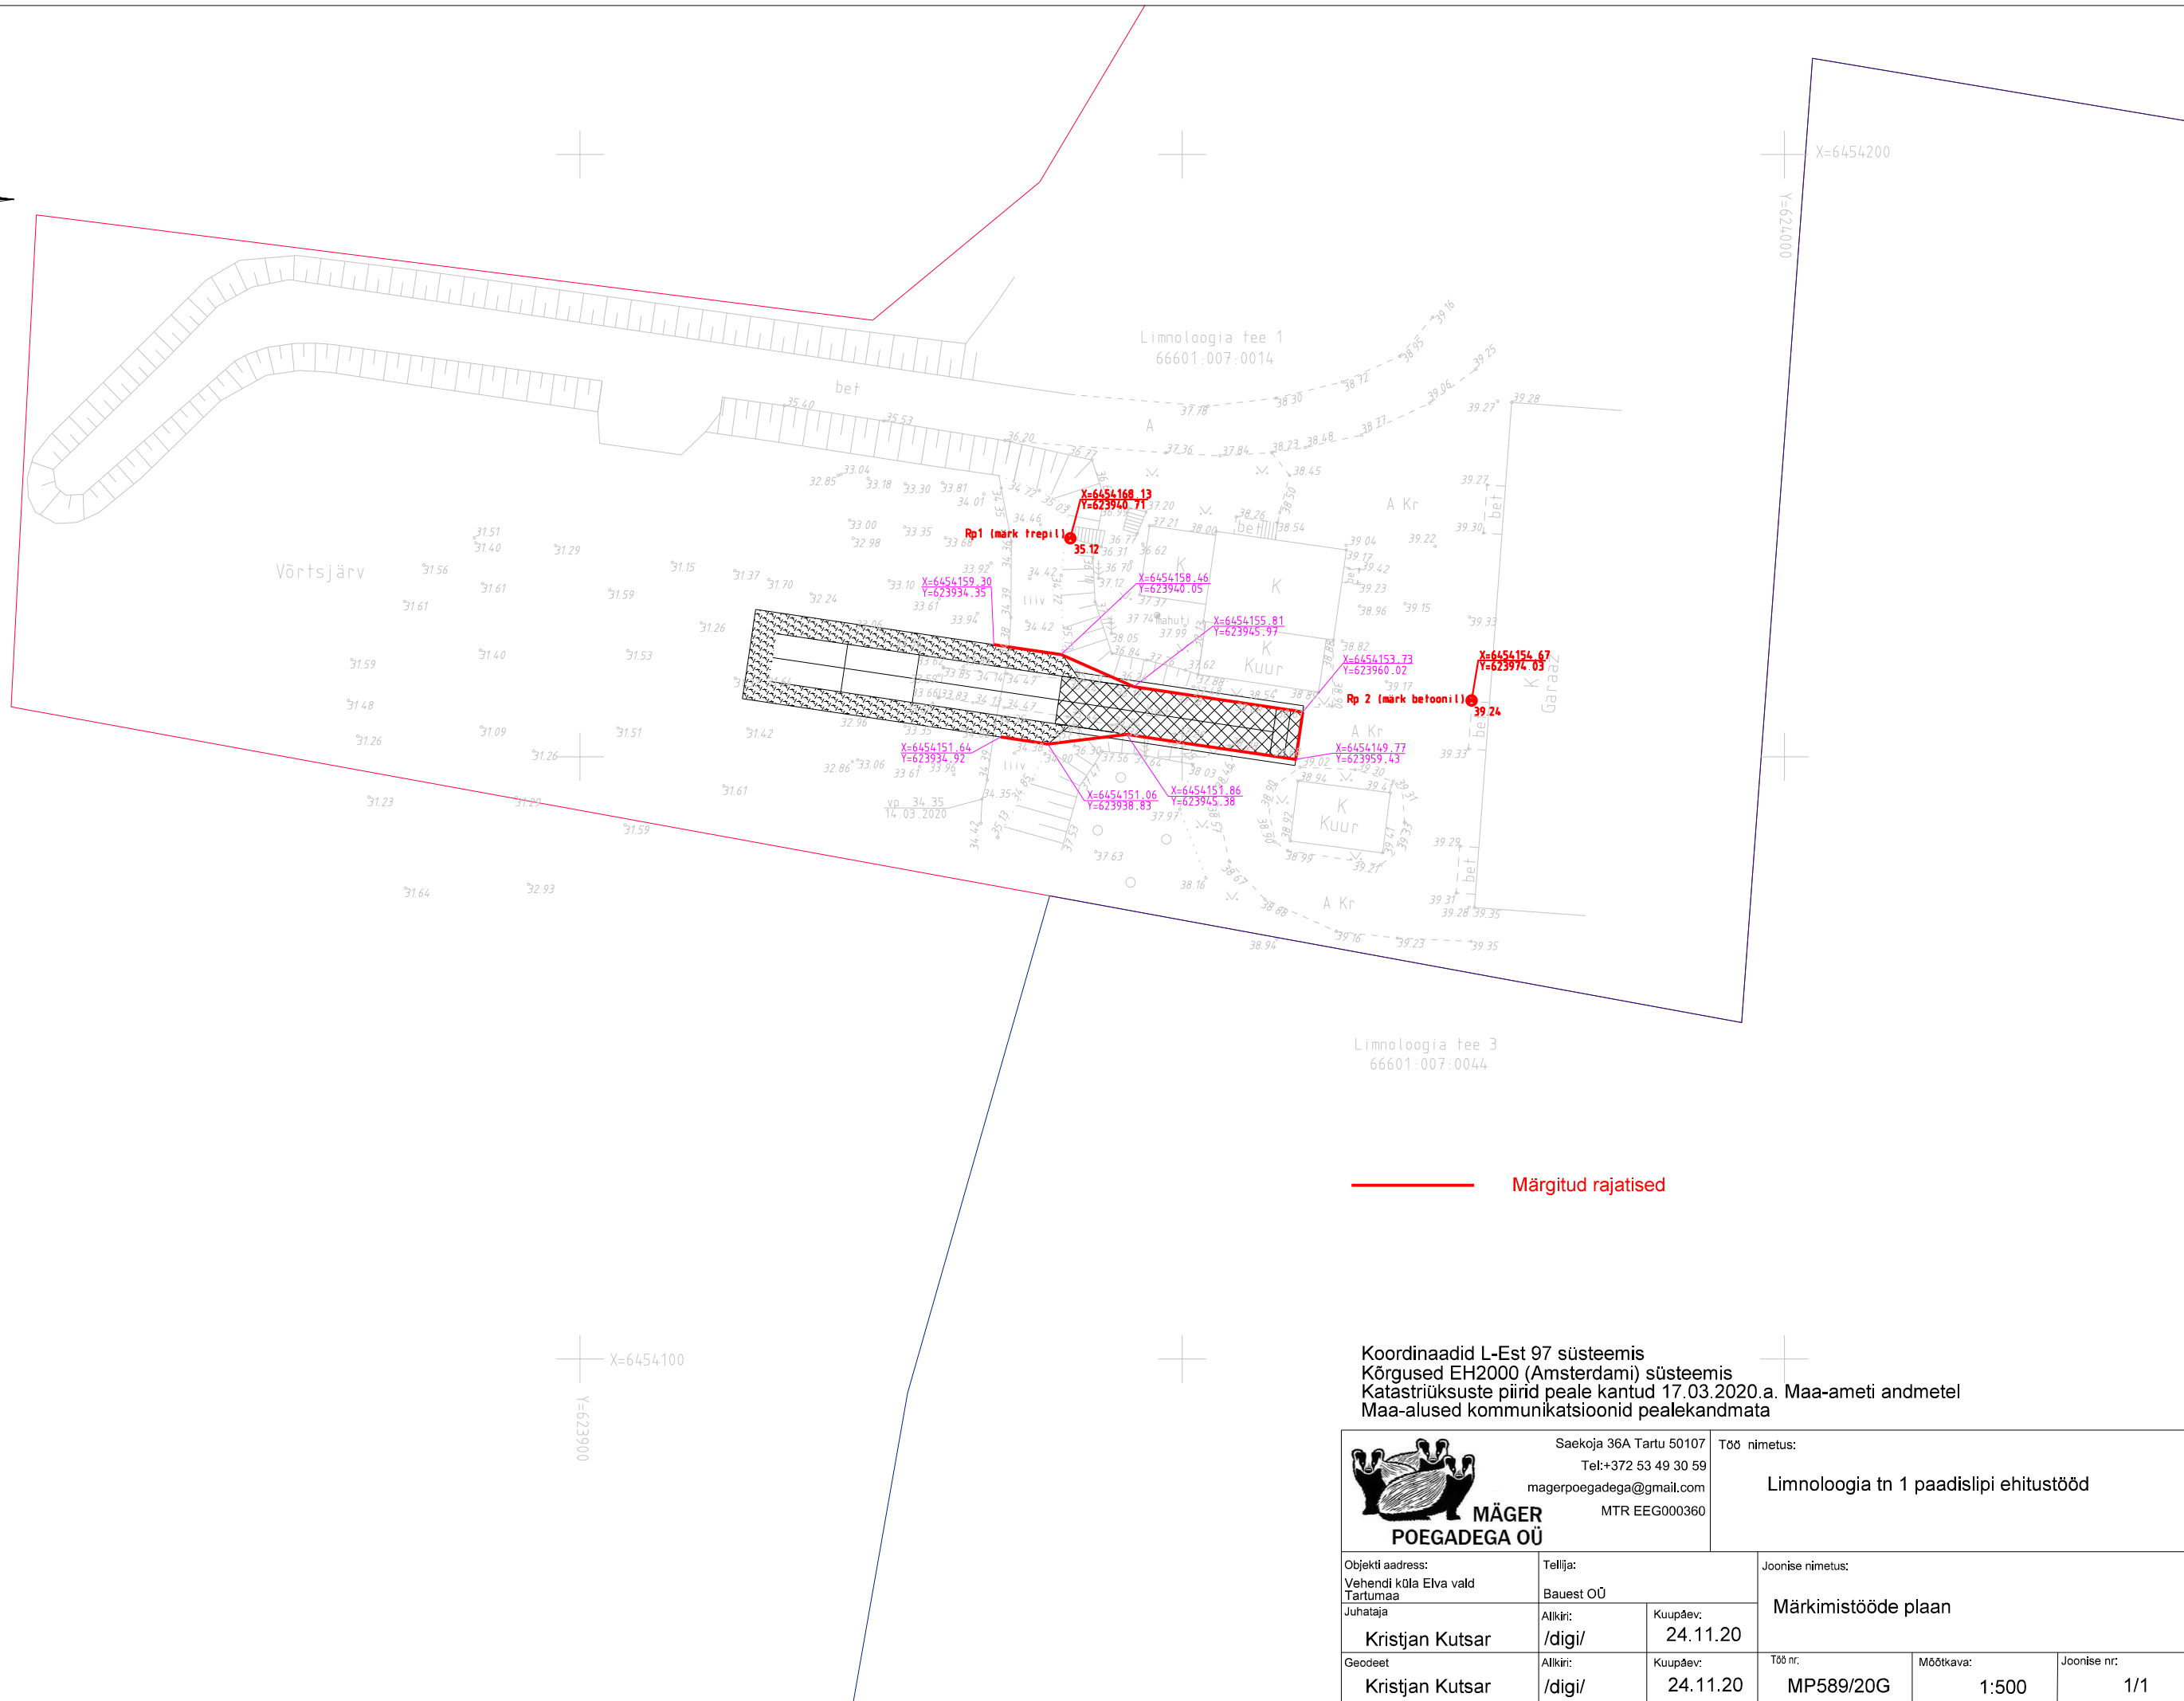

— Märgitud rajatised



Saekoja 36A Tartu 50107

Tel:+372 53 49 30 59

magerpoegadega@gmail.com

MTR EEG000360

Töö nimetus:

Limnoloogia tn 1 paadisliipi ehitustööd

Objekti address:

Vehendi küla Elva vald

Tartumaa

Juhataja

Kristjan Kutsar

Geodeet

Kristjan Kutsar

Tellijä:

Bauest OÜ

Alkiri:

/digi/

Kuupäev:

24.11.20

Alkiri:

/digi/

Kuupäev:

24.11.20

Joonise nimetus:

Märkimistööde plaan

Töö nr:

MP589/20G

Möötkava:

1:500

Joonise nr:

1/1