


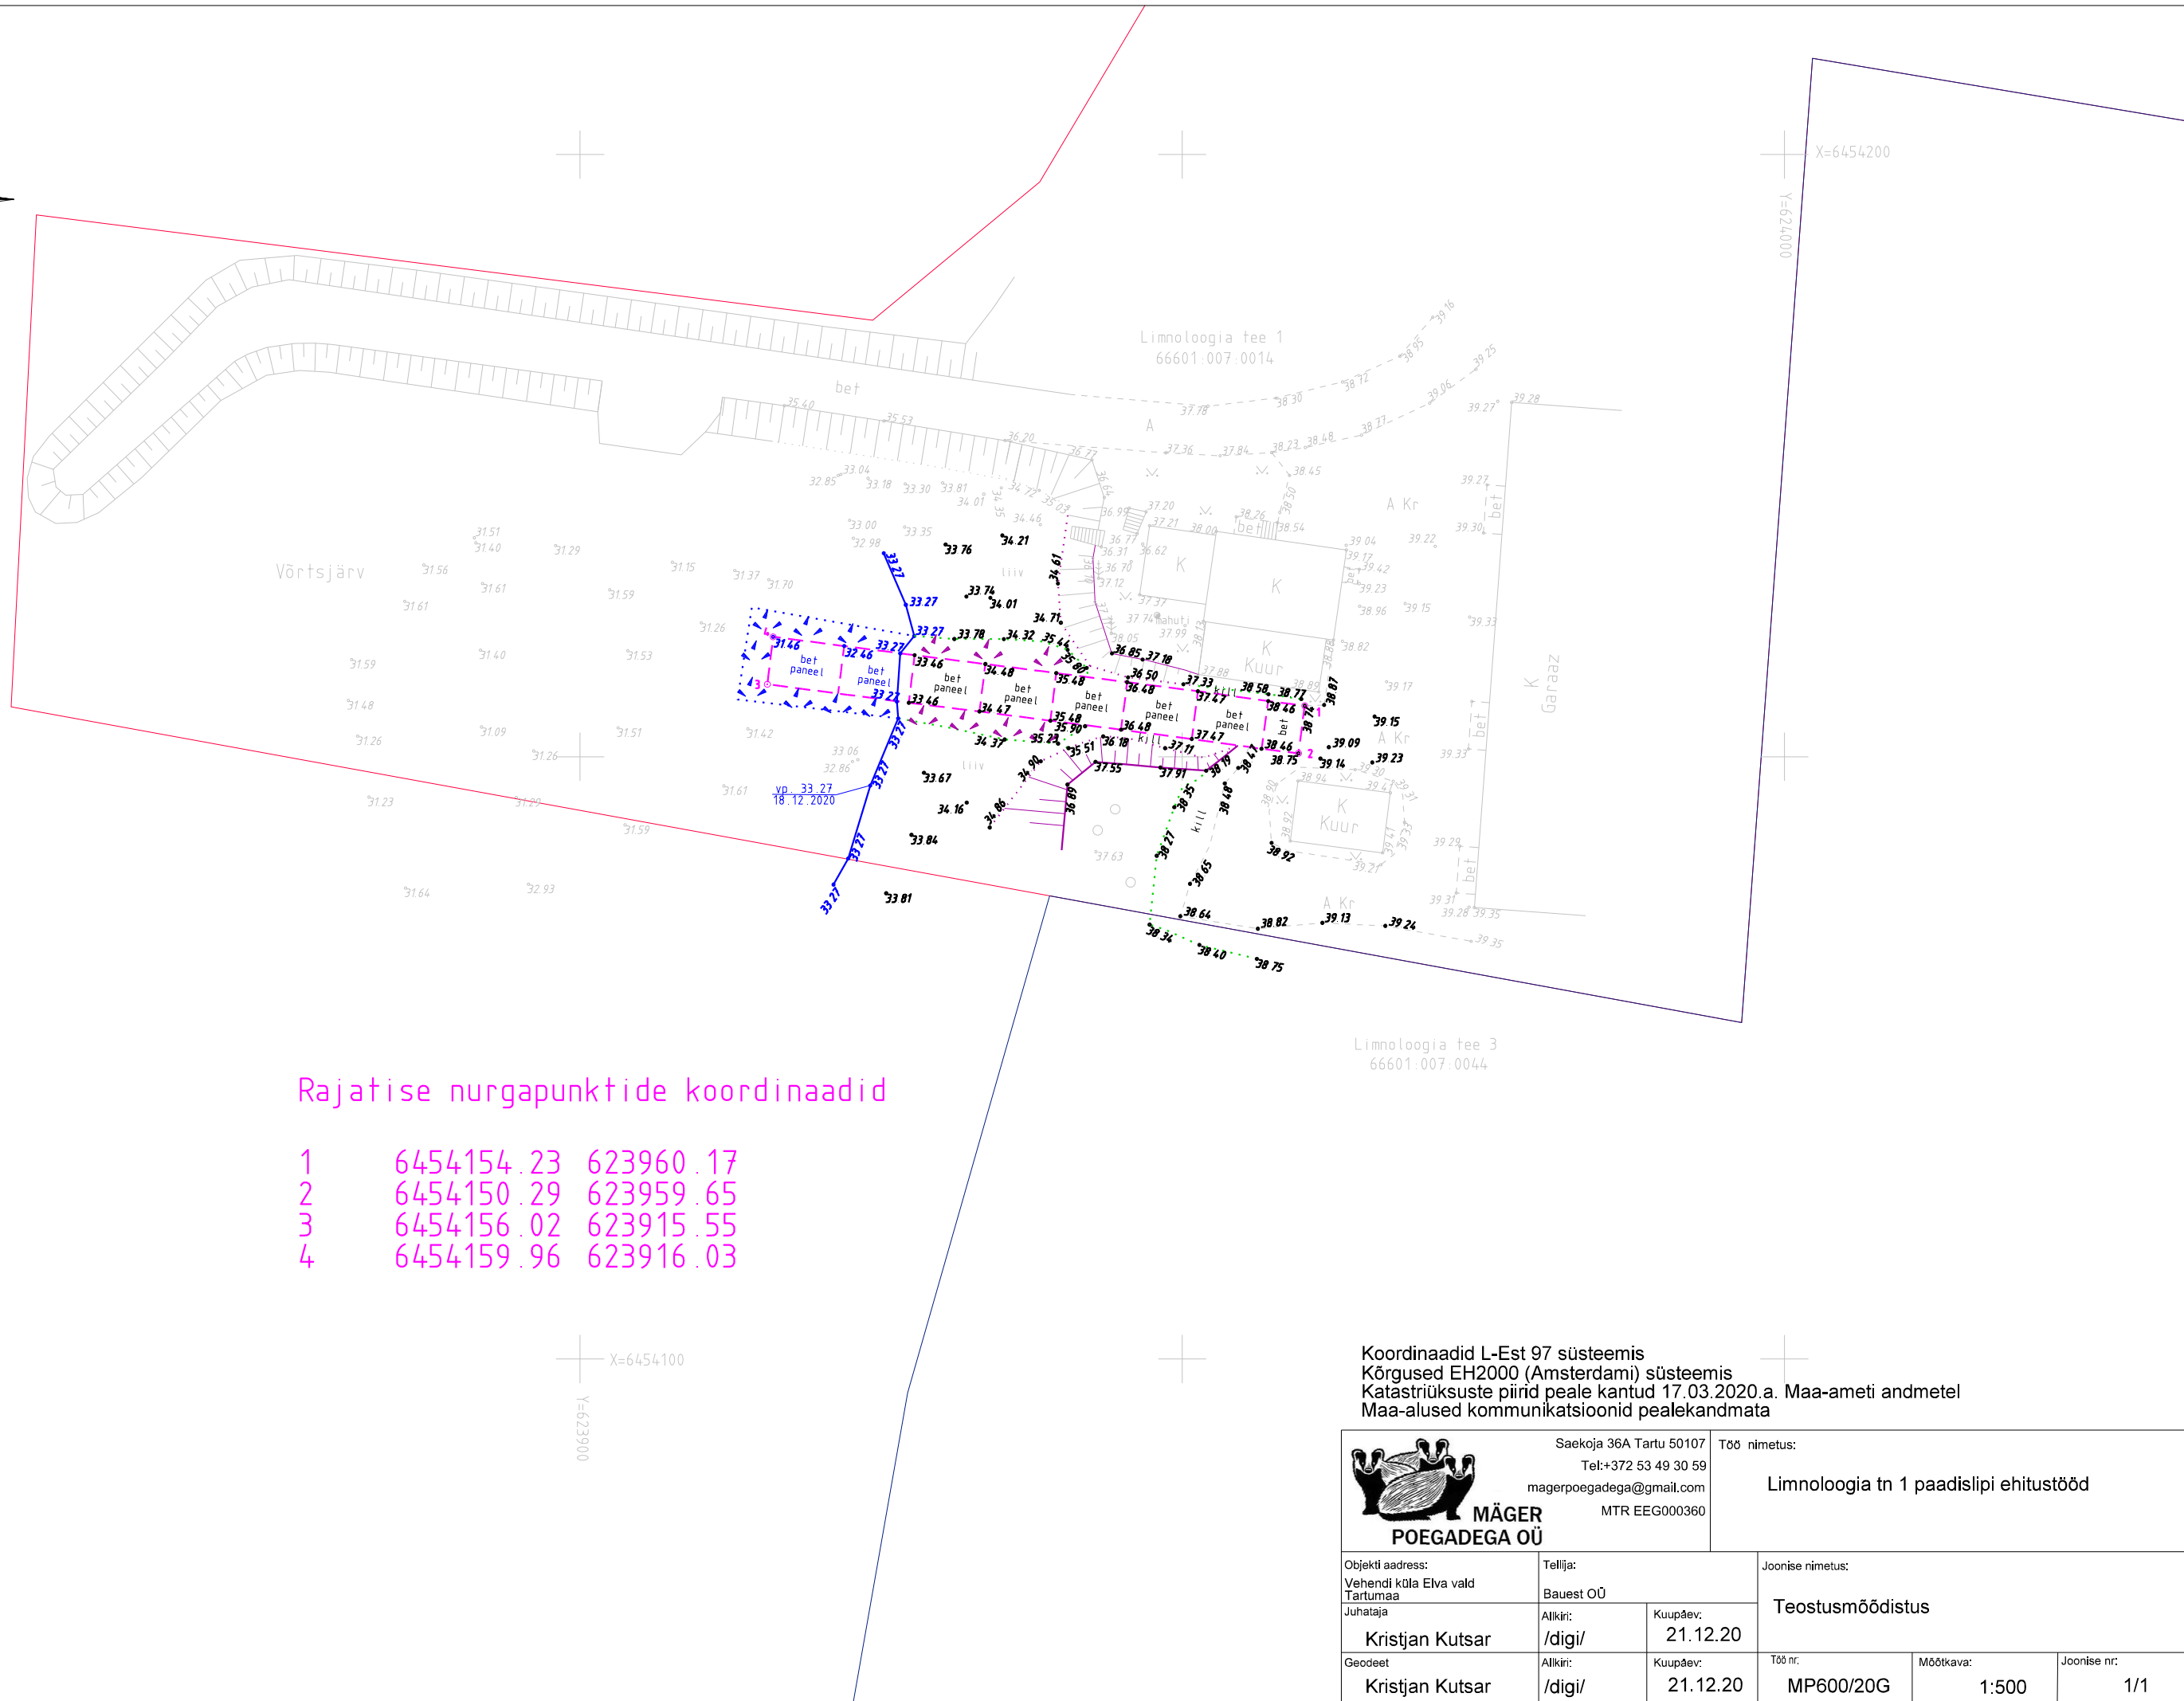

Rajatise nurgapunktide koordinaadid

1	6454154.23	623960.17
2	6454150.29	623959.65
3	6454156.02	623915.55
4	6454159.96	623916.03

Koordinaadid L-Est 97 süsteemis
Kõrgused EH2000 (Amsterdami) süsteemis
Katastriüksuste piirid peale kantud 17.03.2020.a. Maa-ameti andmetel
Maa-alused kommunikatsioonid pealekandmata

 MÄGER POEGADEGA OÜ		Saekoja 36A Tartu 50107 Tel:+372 53 49 30 59 magerpoegadega@gmail.com MTR EEG000360		Töö nimetus: Limnoloogia tn 1 paadisliipi ehitustööd	
Objekti aadress: Vehendi küla Elva vald Tartumaa		Tellija: Bauest OÜ		Joonise nimetus:	
Juhataja Kristjan Kutsar		Alkiri: /digi/		Kuupäev: 21.12.20	
Geodeet Kristjan Kutsar		Alkiri: /digi/		Kuupäev: 21.12.20	
				Töö nr: MP600/20G	Mõõtkava: 1:500
				Joonise nr: 1/1	