


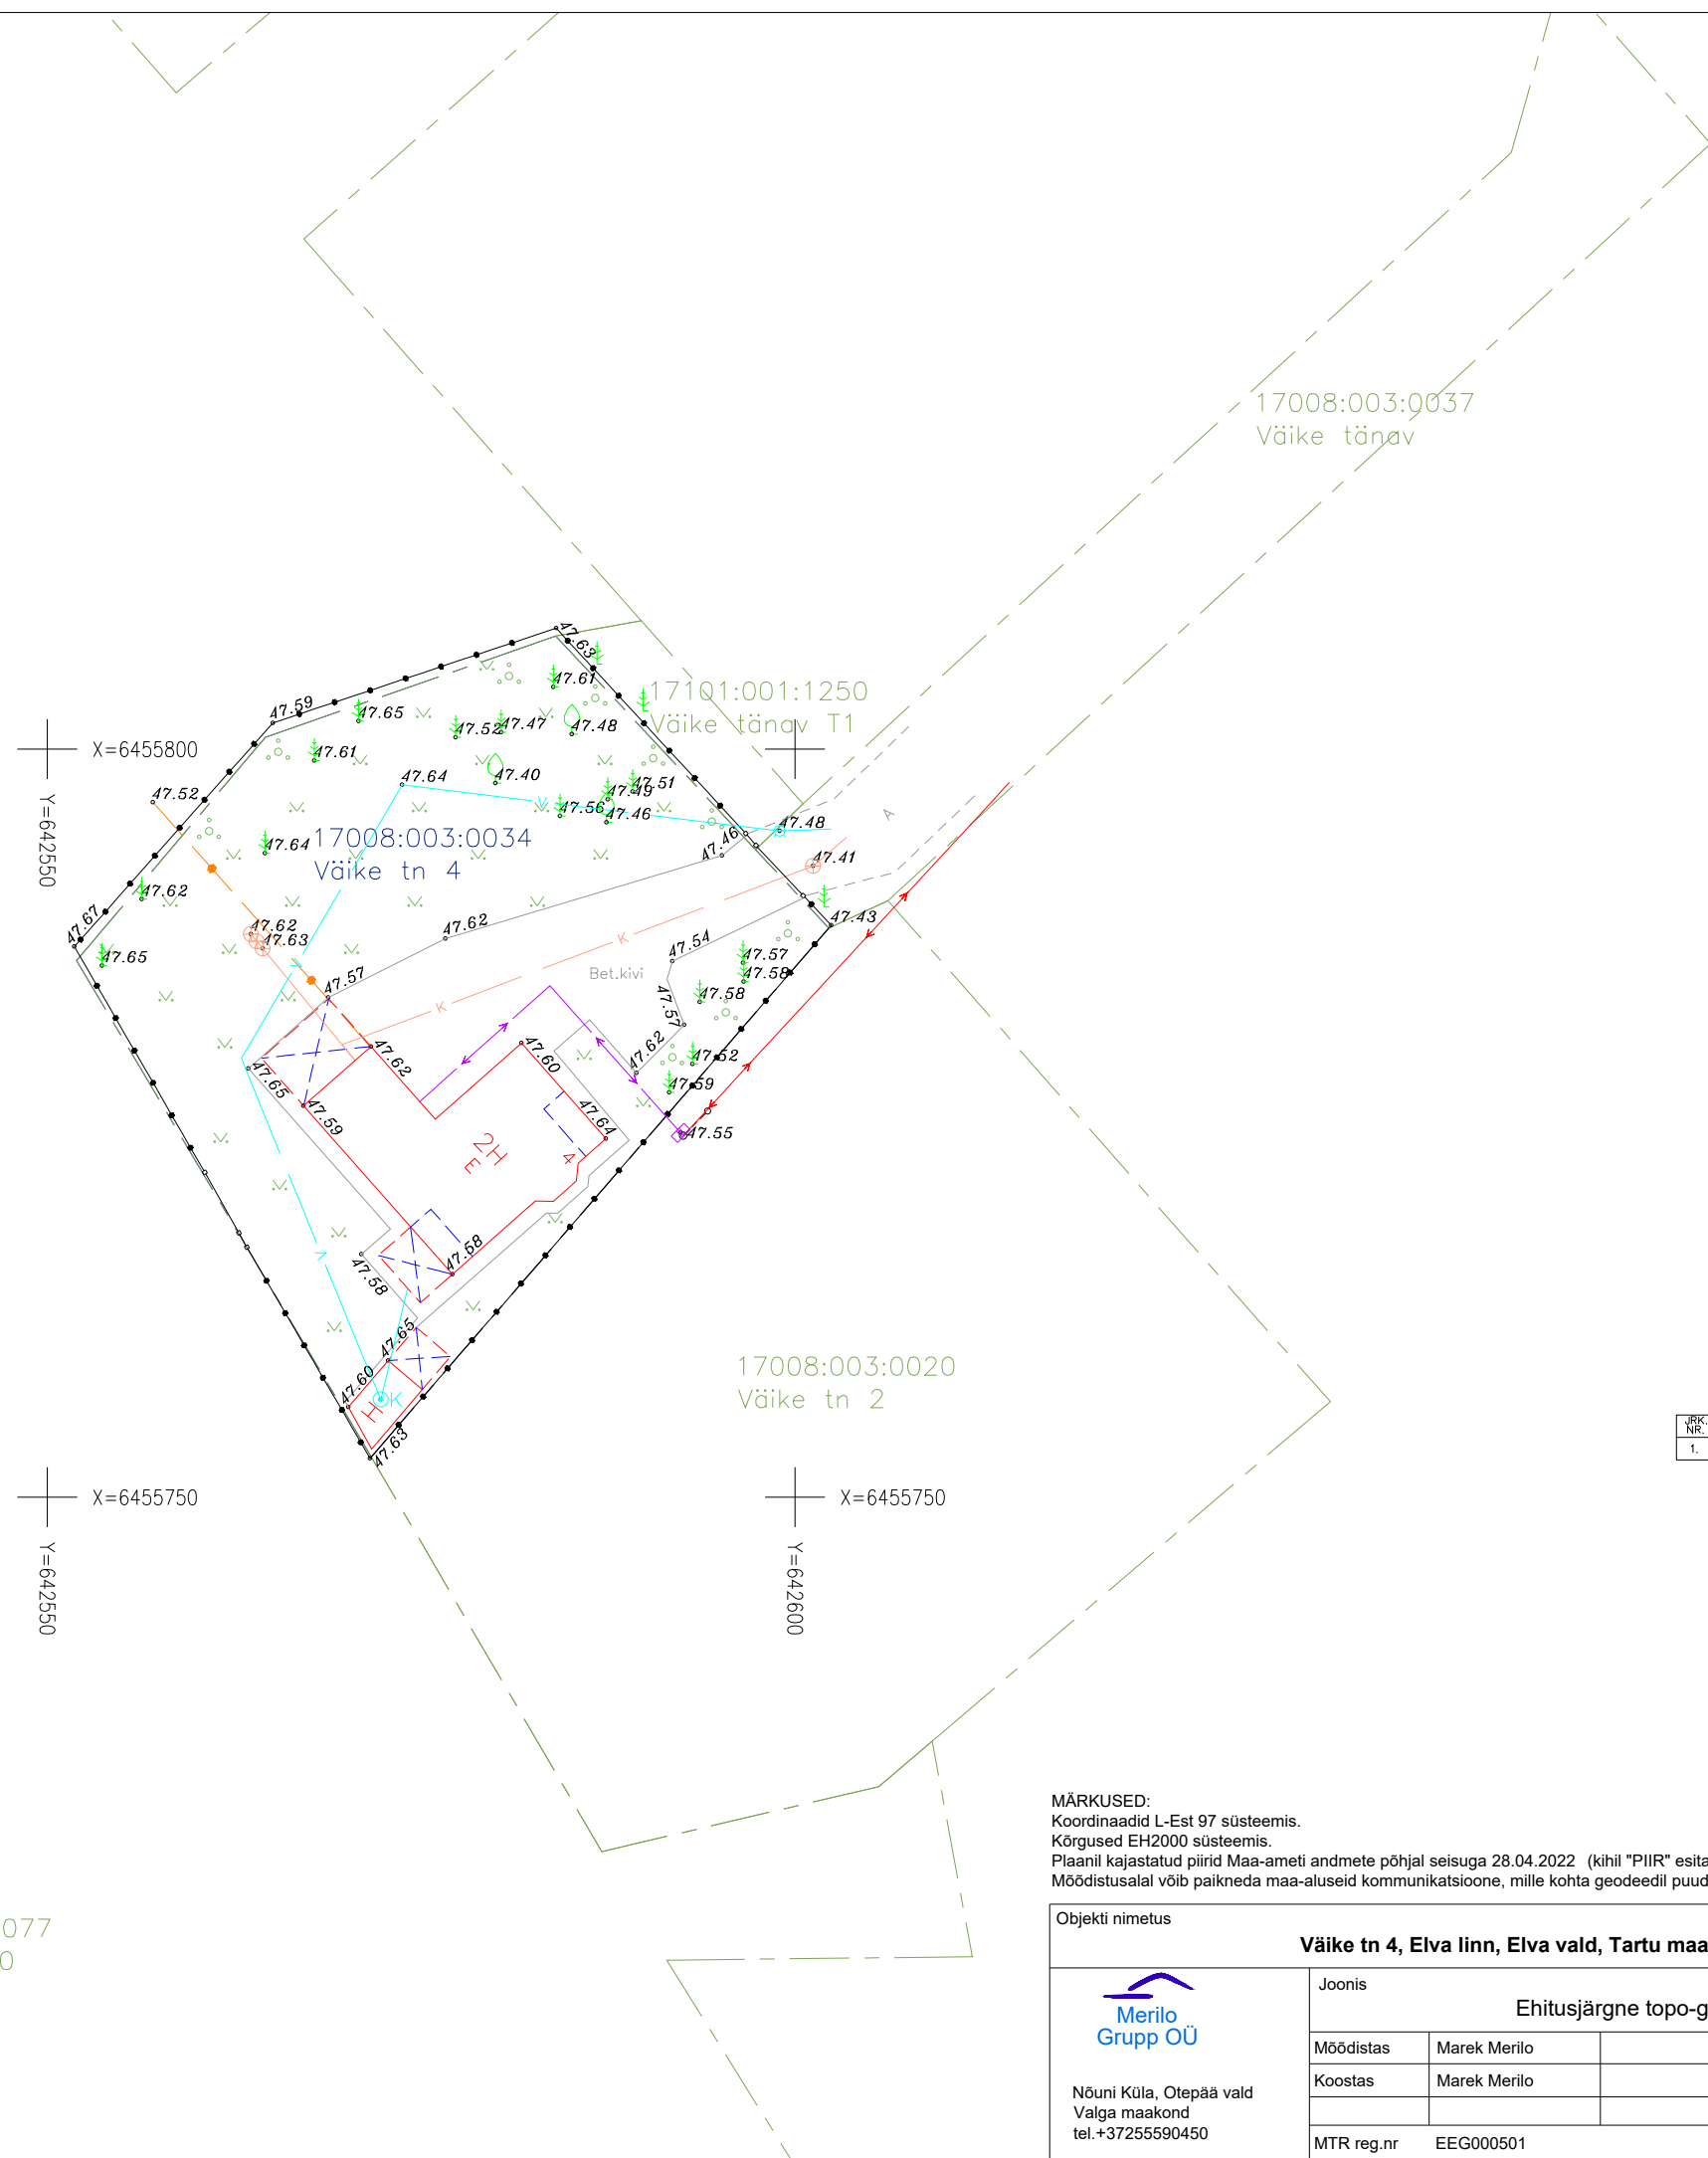

MÄRKUSED:

Koordinaadid L-Est 97 süsteemis.

Kõrgused EH2000 süsteemis.

Plaanil kajastatud piirid Maa-ameti andmete põhjal seisuga 28.04.2022 (kihil "PIIR" esitatud piirijoonte asukohad on informatiivsed)

Mõõdistusosal võib paikneda maa-aluseid kommunikatsioone, mille kohta geodeedil puudus töö teostamise ajal informatsioon.

Objekti nimetus						Tellija			
Väike tn 4, Elva linn, Elva vald, Tartu maakond						Janno Pärt			
 Nõuni Küla, Otepää vald Valga maakond tel.+37255590450	Joonis		Ehitusjärgne topo-geodeetiline plaan			Joonise nr GEO 024_04-22			
	Möödistas	Marek Merilo		27.04.2022		Möötkava	M 1:500		
	Koostas	Marek Merilo		28.04.2022		Staadium			
							Leht	Lehti	
							1	1	
	MTR reg.nr	EEG000501							