



TELLIJA: Janno Pärt

Ehitusjärgne topo-geodeetiline plaan

**Tartu maakond, Elva vald, Elva linn
Väike tn 4 kü ehitusjärgne teostusmöödistus**

Geodeet: Marek Merilo

Nr GEO 024_04-22

Nõuni
aprill 2022

Merilo Grupp OÜ Registrikood 10241644	GEO 024_04-22	Tartu maakond, Elva vald, Elva linn Väike tn 4 kü ehitusjärgne teostusmöödistus	28.04.2022	lk 2/5
---	---------------	--	------------	--------

Sisukord

1. Asukoht.....	3
2. Seletuskiri	4
2.1 ÜLDANDMED	4
2.2 Geodeetilised lähtepunktide andmed	4
2.3 Kasutatud varasemad tööd	4
2.4 Kasutatud seadmed	4
2.5 Katastriandmed	4
2.6 Üleantavate materjalide loetelu	4
LISAD JA JOONISED	5

Merilo Grupp OÜ Registrikood 10241644	GEO 024_04-22	Tartu maakond, Elva vald, Elva linn Väike tn 4 kü ehitusjärgne teostusmöödistus	28.04.2022	lk 4/5
---	---------------	--	------------	--------

Seletuskiri

2.1 ÜLDANDMED

Töö nr.: GEO 024_04-22

Objekti asukoht: Elva linn, Elva vald, Tartu maakond

Objekt: Väike tn 4 kü ehitusjärgne teostusmöödistus

Tellija: Janno Pärt

Töö täitja: Merilo Grupp OÜ (Litsents: MTR EEG000501)

Töö teostas geodeet Marek Merilo (Kutsetunnistus 168938, tase 6)

Välitööd aprill 2022

Kameraaltööd aprill 2022

Töö sisu: M 1:500 Maa-ala geodeetiline möödistus koos tehnovõrkudega.

2.2 Geodeetilised lähtepunktide andmed

Kõrgussüsteem: EH2000

Koordinaatsüsteem: L'EST 97

Kasutatud lähtepunktid: Trimble VRS Now GNSS püsijaam.

2.3 Tehnovõrgud

Maaalused tehnovõrgud on möödistatud ja plaanile kantud tellijalt saadud info põhjal.

2.4 Kasutatud varasemad tööd

2.5 Kasutatud seadmed

Geodeetilise alusplaani möödistamisel on kasutatud kaheageduslikku GPS-seadet Trimble R10 ja Trimble elektrontahhümeetrit S6 Robotic.

Joonis koostatud graafikaprogrammiga AutoCad 2018.

2.6 Katastriandmed


aprill 2022 seisuga

2.7 Üleantavate materjalide loetelu

1. topo-geodeetiliste tööde aruanne
2. GEO 024_04-22 Väike tn 4.dwg

Merilo Grupp OÜ Registrikood 10241644	GEO 024_04-22	Tartu maakond, Elva vald, Elva linn Väike tn 4 kü ehitusjärgne teostusmöödistus	28.04.2022	lk 5/5
---	---------------	--	------------	--------

LISAD JA JOONISED

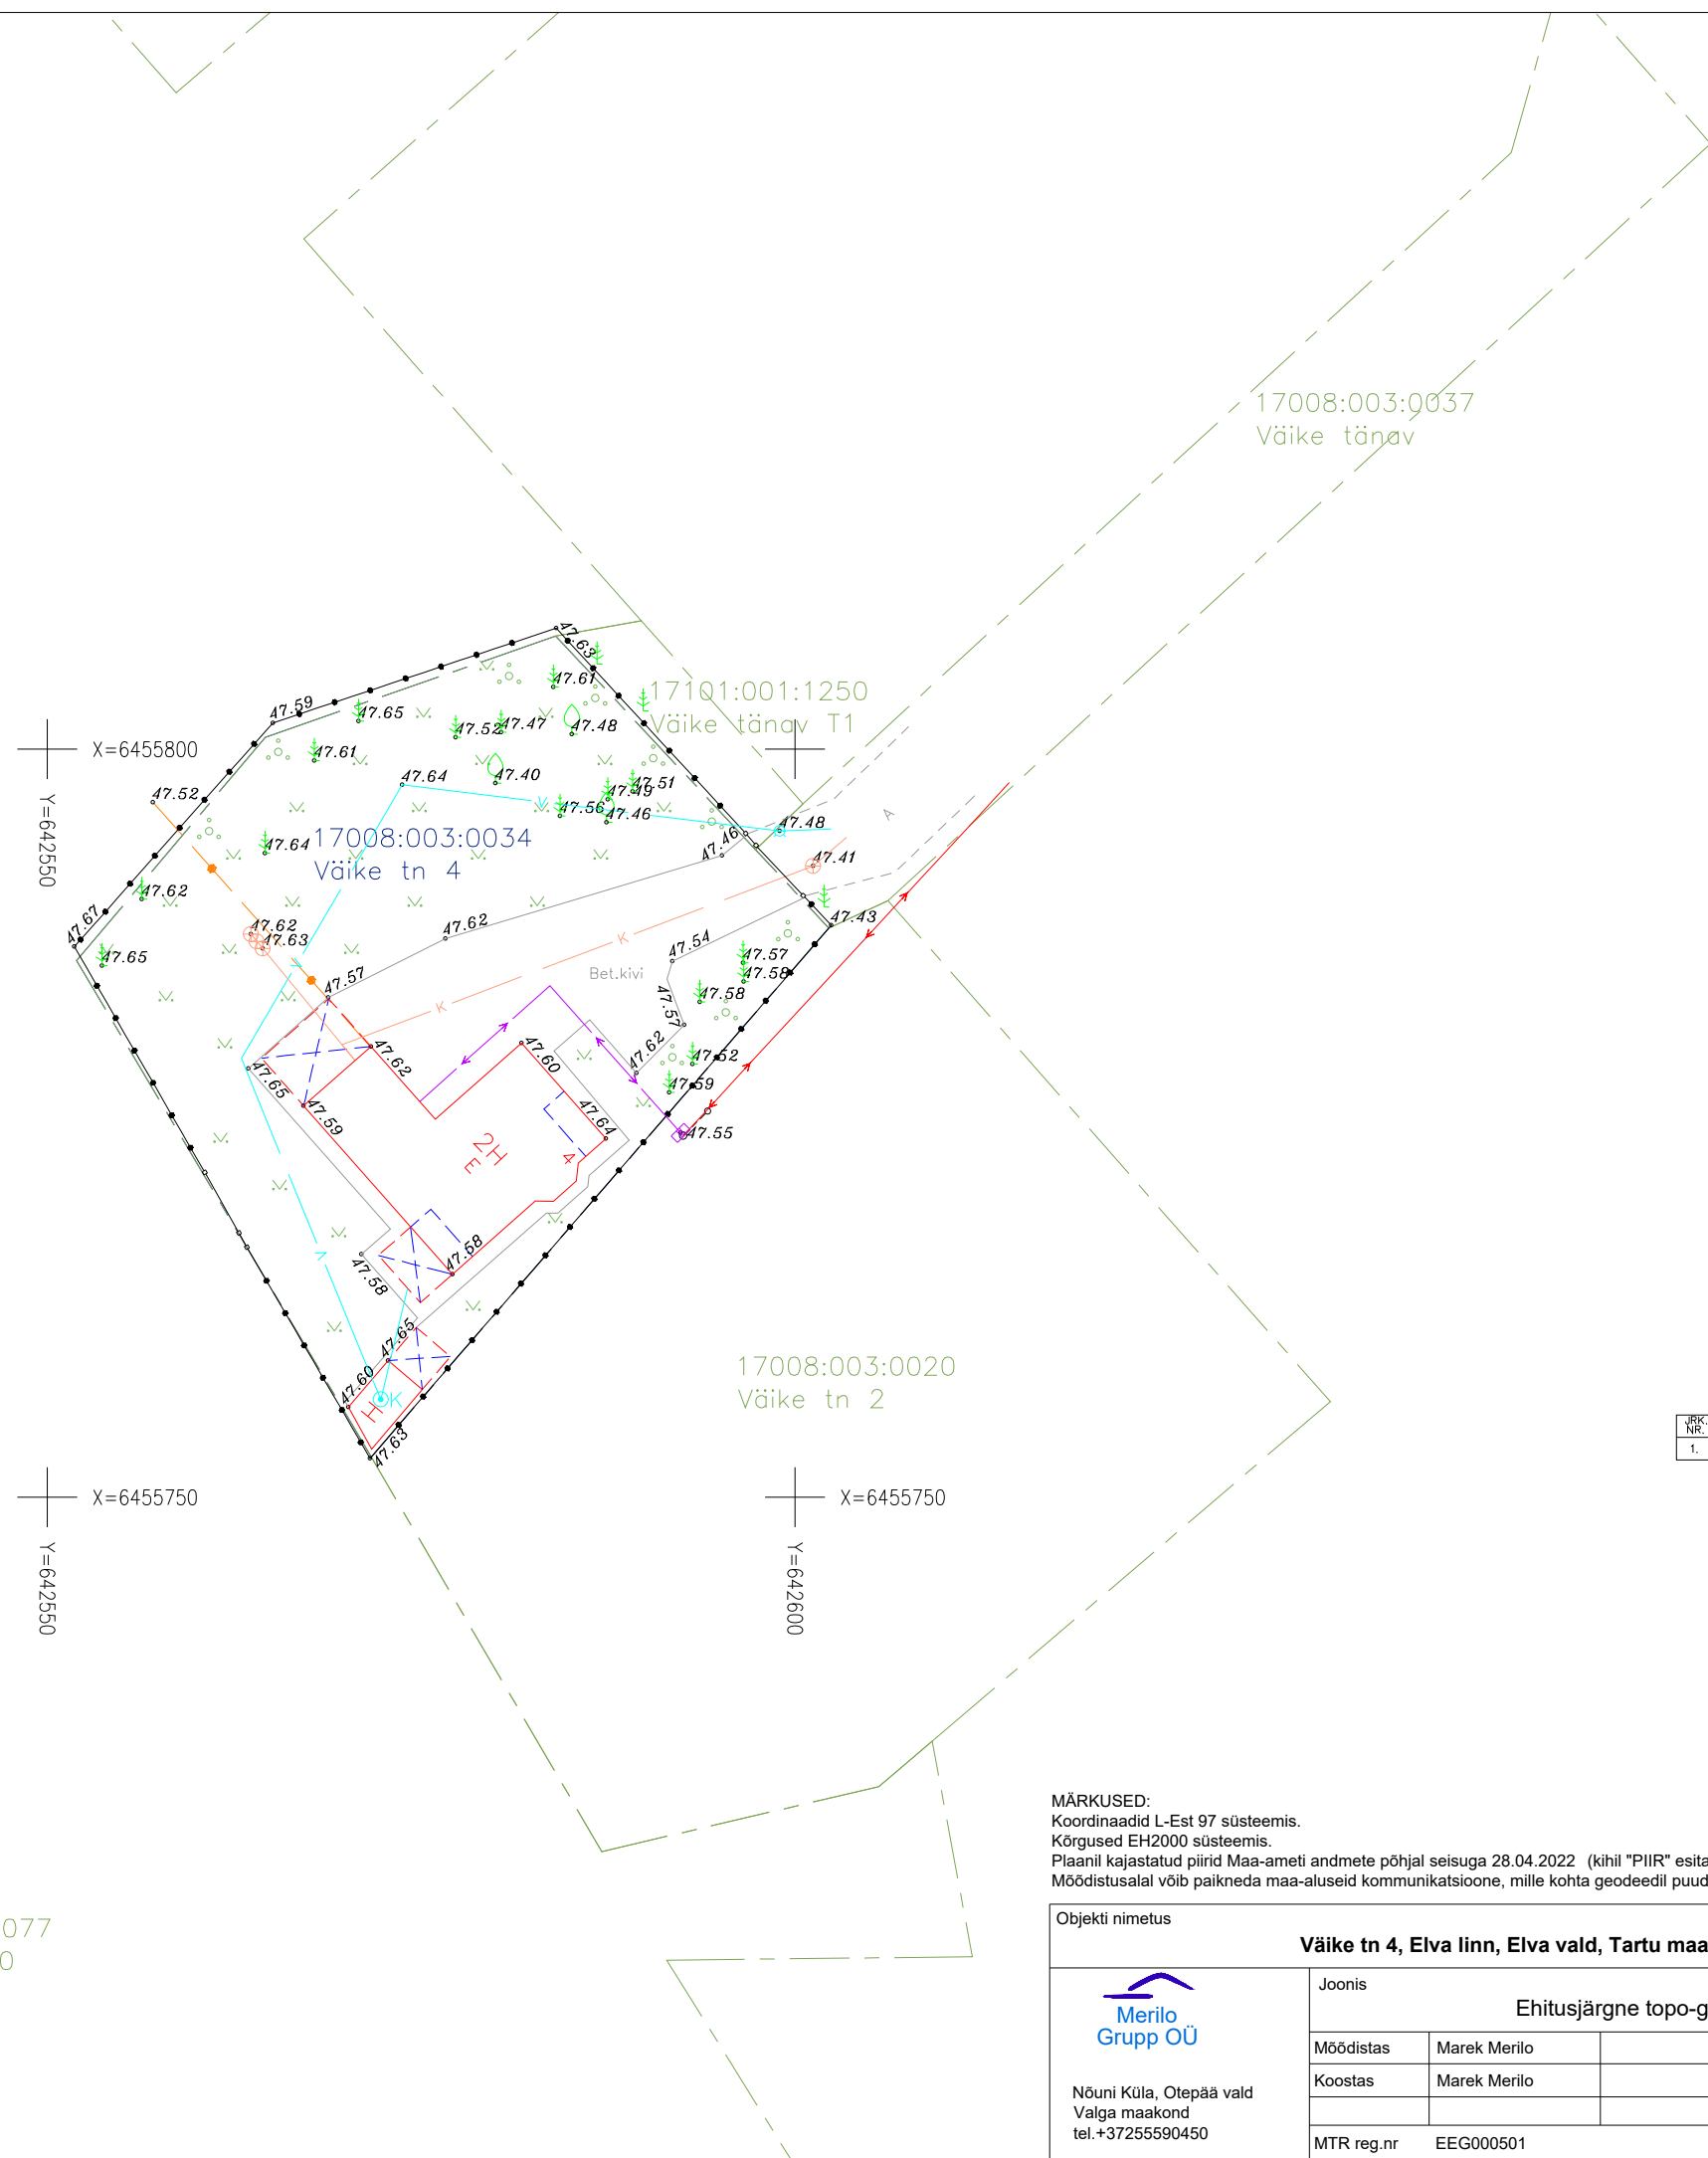

MÄRKUSED:

Koordinaadid L-Est 97 süsteemis.

Kõrgused EH2000 süsteemis.

Plaanil kajastatud piirid Maa-ameti andmete põhjal seisuga 28.04.2022 (kihil "PIIR" esitatud piirijoonte asukohad on informatiivsed)

Möödistusajal võib paikneda maa-aluseid kommunikatsioone, mille kohta geodeedil puudus töö teostamise ajal informatsioon.

Objekti nimetus					Tellija		
Väike tn 4, Elva linn, Elva vald, Tartu maakond					Janno Pärt		
 Merilo Grupp OÜ Nõuni Küla, Otepää vald Valga maakond tel.+37255590450	Joonis		Ehitusjärgne topo-geodeetiline plaan		Joonise nr GEO 024_04-22		
	Möödistas	Marek Merilo		27.04.2022		Möötava	M 1:500
	Koostas	Marek Merilo		28.04.2022		Staadium	
	MTR reg.nr	EEG000501					
						Leht	Lehti
						1	1