



Metricus OÜ, Sepakuru 2b, 50113 Tartu, registrikood: 11478532

Tel: +372 505 0910; e-post: info@metricus.ee

MTR nr: EEG000258 reg 18.04.11

Litsents nr: 758 MA

Töö nr: 20G8360

Tellijä: eraisik

GEODEETILISTE TÖÖDE ARUANNE

Tartu maakond
Elva vald
Elva linn

Kuuse tn 12
EHITUSJÄRGNE
GEODEETILINE ALUSPLAAN

Geodeesiabüroo juhataja:	Jaan Kallandi	
Projektijuht:	Mart Härm	
Vastutav geodeet:	Mart Härm	

SISUKORD

1. Seletuskiri
2. Asukoha ja sidumise skeem
3. Maa-ala plaan 1 lehel
4. Kooskõlastused

GEODEETILISTE TÖÖDE ARUANNE

Tartu

24/01/2020

ÜLDOSA

Objekti nimi: *KUUSE TN 12 ehitusjärgne geodeetiline alusplaan*
Objekti asukoht: *Tartu maakond, Elva vald, Elva linn, Kuuse tn 12*
Tellija: *eraisik*
Töö sisu: *Maa-ala mõõdistamine, M 1:500 plaani koostamine*

Tööde teostajad: *M. Härm*
Ettevõtte nimi: *Metricus OÜ*
Registrikood: *11478532*
MTR nr: *EEG 000258 reg 18.04.11*
Vastutav isik: *M. Härm*

GEODEETILINE ALUS

Lähtepunktide andmed: *Trimble VRS NOW püsijaamade võrk*
Koordinaatsüsteem: *L-EST97*
Kõrgussüsteem: *EH2000*
Geodeetiliste kõrguste ümberarvutamiseks EH2000 normaalkõrguseks on kasutatud Eesti geoidi mudelit EST-GEOID 2017 (Ellmann, A.; Märdla, S.; Oja, T.: Eesti geoidi mudel EST-GEOID 2017. Tallinna Tehnikaülikool 2017.).

VÄLITÖÖD

Mõõdistatud maa-ala suurus: *0.1 ha*

Kasutatud mõõtmisseadmed: *Elektrontahhümeeter Trimble S8 0,5“ High Precision, RTK GPS Trimble R8/5800.*

Kasutatud mõõtmismetoodika: *Olemasoleva plaanimaterjali korrektuur ja muudatuste mõõdistamine. Rajatud töepunktide koordinaadid määrati GNSS mõõtmistega. Plaan mõõdistati tahhümeetriliselt.*

KAMERAALTÖÖD

Kasutatud tarkvara: *MicroStation PowerSurvey V8i Select series 2*

Maa-aluste tehnovõrkude uuringuid käesoleva tööga ei teostatud. Trasside asukohad on plaanile kantud maaüksuse omaniku ütluste järgi ja olemasoleva plaanimaterjali alusel.

Maa-aluste tehnovõrkude olemasolu ja asendid on kontrollitud ning täpsustatud vastavate kommunikatsioonide valdajate juures selleks volitatud isikutega:

Elektrilevi OÜ – Võrgu asukohaandmete väljastamine – Elektrilevi OÜ omandikuuluvusega maa-alused elektripaigaldised puuduvad, G. Mändmaa, 09.01.2020

AS Emajõe Veevõrk – Ülevaatamise otsus nr:20-00371, L. Savikink, 23.01.2020

Katastriüksuste piirid on plaanile kantud seisuga 2020. aasta jaanuar (Maa-amet)

Muud selgitavad märkused:


Aruanne on koostatud digitaalkujul, mis on edastatud Tellija esindajale.
Originaalmaterjalid säilitatakse Metricus OÜ geodeesiabüroo arhiivis.

Koostas:

/M.Härm/

TÖÖ NR 20G8360

Tartu maakond, Elva vald, Elva linn, Kuuse tn 12

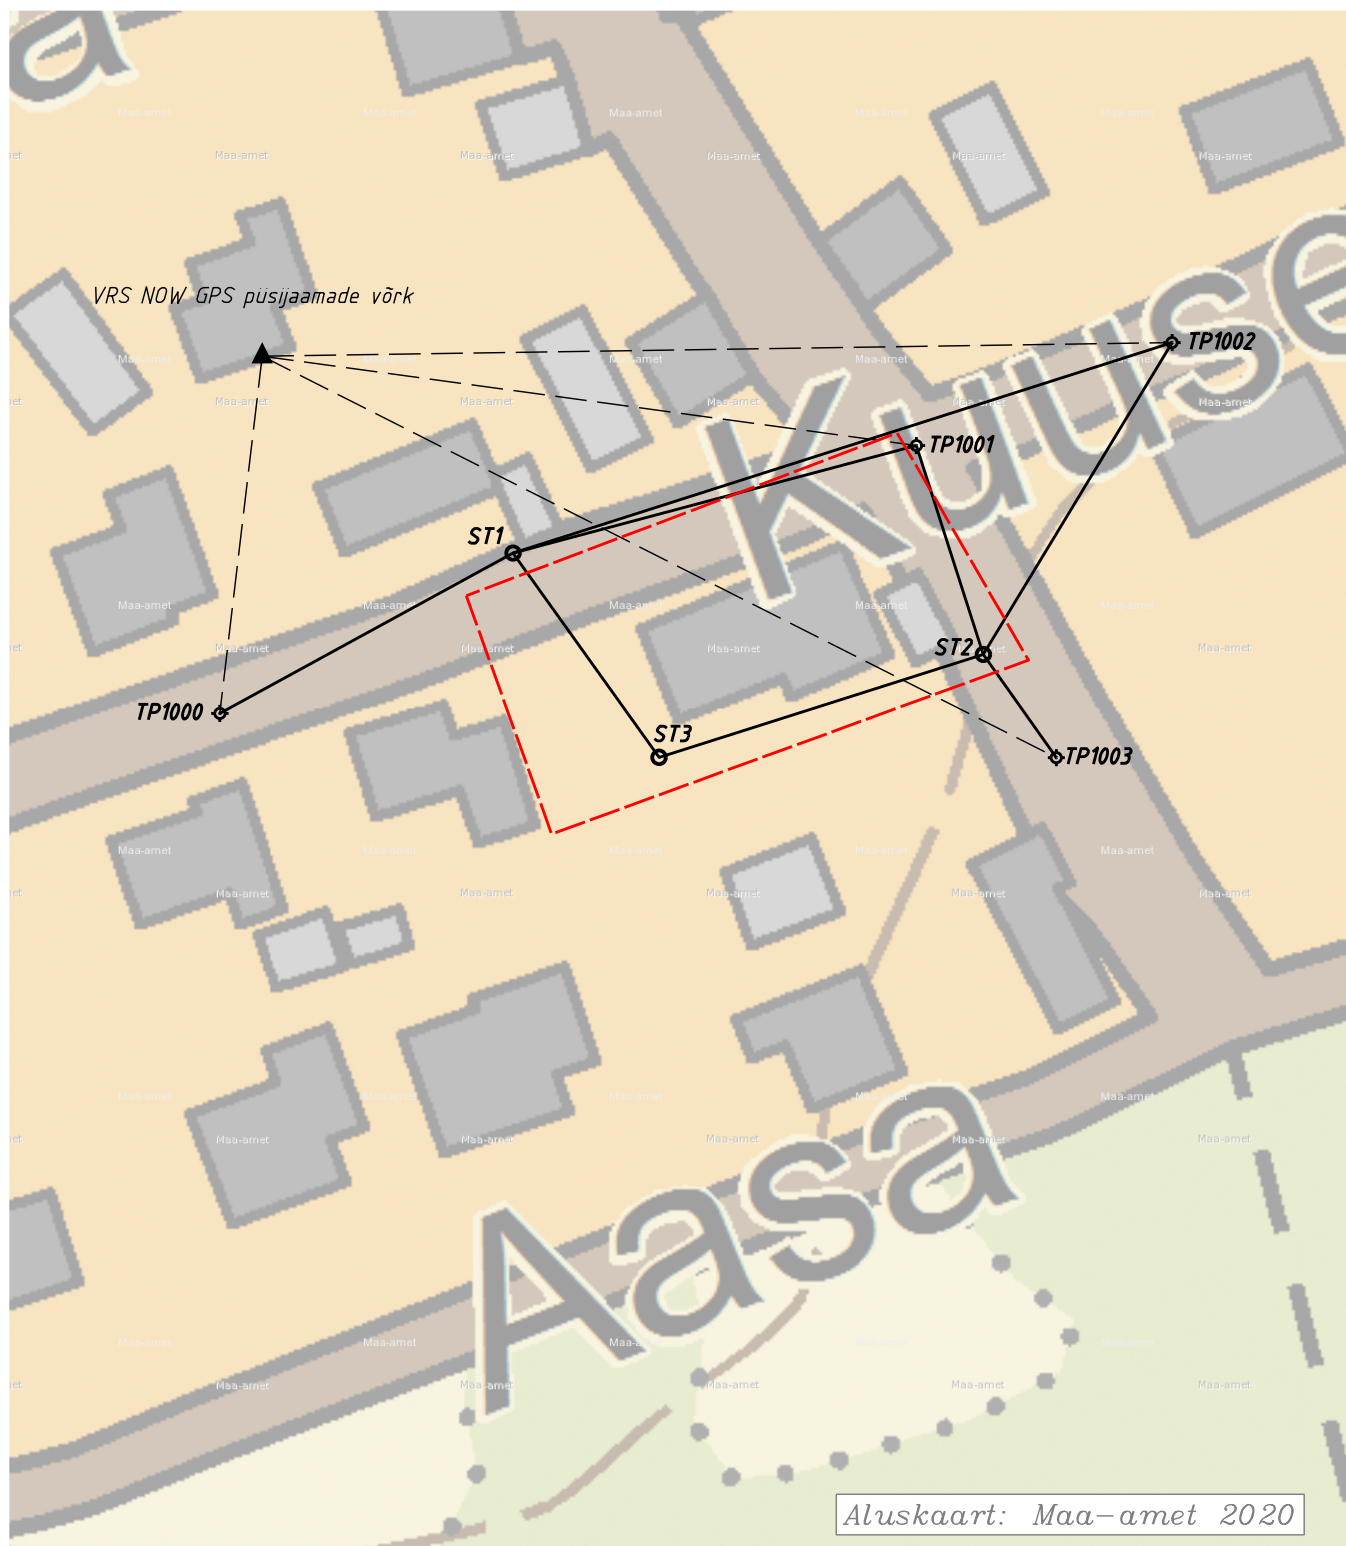


LEPPEMÄRGID

- | | |
|---------|-----------------------------------|
| ▲ | VRS NOW GPS pusijaamade võrk |
| ● RP | I ja II kl reeper |
| ● RP | III ja IV kl reeper |
| ▲ TIH | Tihendusvõrgu punkt |
| ■ PP | Kohaliku võrgu punkt |
| ⊗ aj rp | ajutine reeper |
| ⊗ TP | toopunkt, kindlustatud seisupunkt |
| ◆ ST | kindlustamata seisupunkt |
| — | mõõdistusala piir |

KOOSTAS: / M. Härm /

/Meticus OÜ
JAANUAR 2020

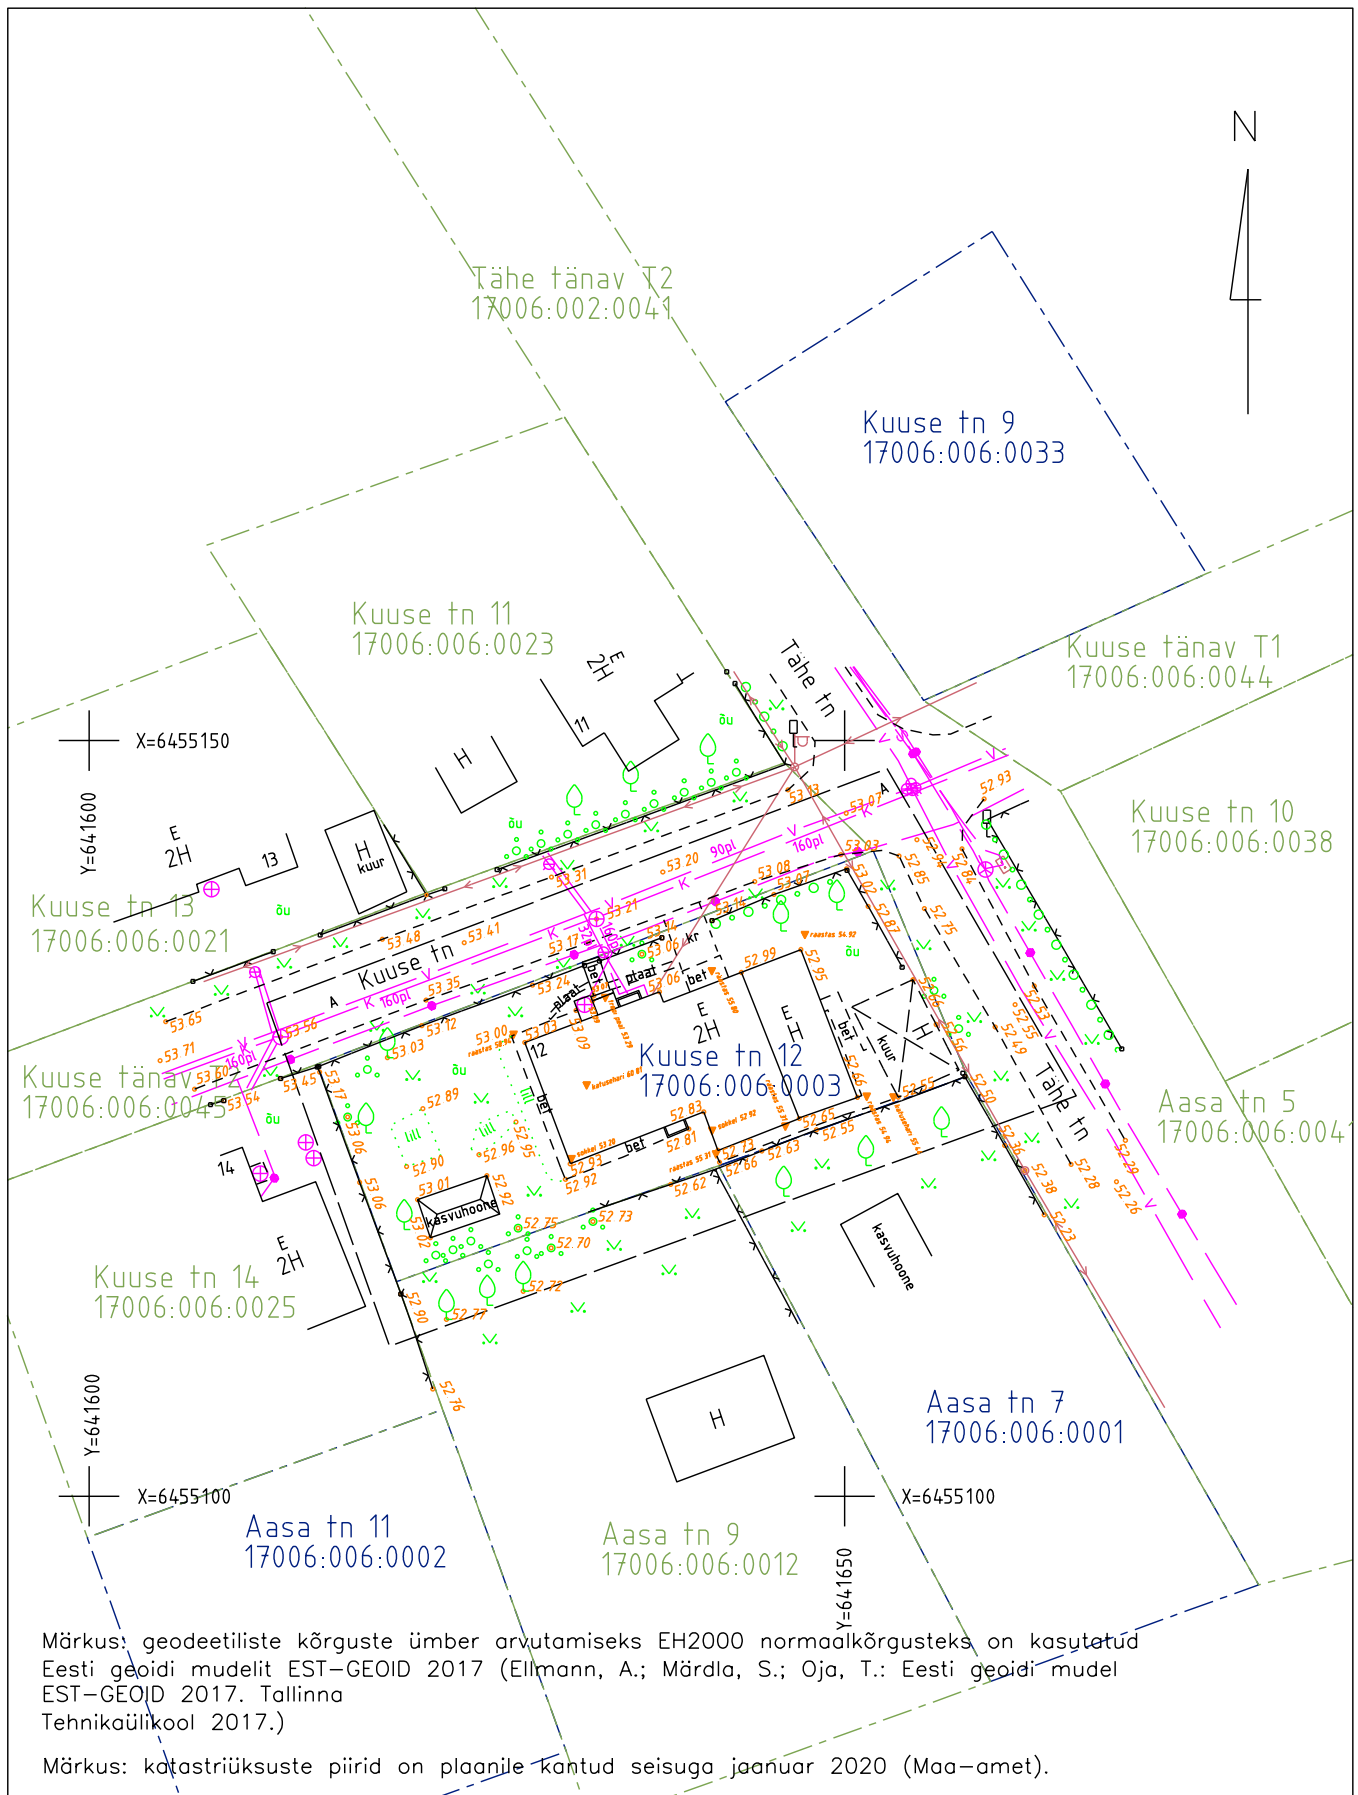

Metricus OÜ
Sepakuru 2b, 50113 Tartu
Tel: +372 505 0910
E-post: info@metricus.ee
MTR nr EEG000258 reg 18.04.11
Litsents nr 758 MA

Asukoht:

Tartu maakond, Elva vald, Elva linn,
Kuuse tn 12

Töö nimetus:

Ehitusjärgne geodeetiline alusplaan

Geodeet:

M. Härm

Joonestaja:

M. Härm

Kontroll:

K. Künnik

Joonise nimetus:

Maa-ala plaan

Kuupäev:

01.2020

Lehti:

1

Lehti:

1

Mõõtkava:

1 : 500

Töö nr:

20G8360

AS Emajõe Veevärk
Emajõe Waterworks Ltd
Reg nr 11044696

Sõbra 56, 51013 Tartu, Estonia
Tel: +372 731 1840
evv@evv.ee
www.evv.ee

Ülevaatamise otsus nr: 20-00371

Ülevaatamise otsuse kuupäev: 23.01.2020

Töö nimetus: Kuuse tn 12 geodeetiline alusplaan

Töö nr: 20G8360

Töö staadium: Geoalus

Objekti aadress: Tartu maakond, Elva vald, Elva linn, Kuuse tn 12, 17006:006:0003

Töö tellija: eraisik

Töö teostanud ettevõtte nimetus, registrikood, aadress: Metricus OÜ, 11478532, Tartu linn, Sepakuru 2b

Ülevaatamise otsuse tingimused:

Ülevaatamise otsuse väljastaja:
LEHAR SAVIKINK

Vastus: Võrgu asukohaandmete tellimine Kuuse tänav 12, 61503 Elva linn, Elva vald, Tartu maakond



From Gerda.Mandmaa@elektrilevi.ee
to mart@metricus.ee

 kaardivaade.dxf (24 kB)

Lugupeetud klient/koostööpartner!

Teie pöördumine nr. 99960 on lahendatud.
Küsimuste korral võtke palun meili saatjaga ühendust.

Antud mõttealas puuduvad Elektrilevi OÜ omandikuluuvusega maa-alused elektripaigaldised. Väljastame kaardivaate DXF failina, mis ei ole geodeetiliselt täpne.
(See attached file: *kaardivaade.dxf*)

Heade soovidega
Elektrilevi OÜ