



Metricus OÜ, Sepakuru 2b, 50113 Tartu, registrikood: 11478532

Tel: +372 505 0910; e-post: info@metricus.ee

MTR nr: EEG000258 reg 18.04.11

Litsents nr: 758 MA

Töö nr: 20G8504

Tellijä: Erasik

GEODEETILISTE TÖÖDE ARUANNE

Tartu maakond, Elva vald, Suure-Rakke
küla, Vahtra kü

Maaküttetrassi teostusmõõdistus

Geodeesiabüroo juhataja:	Jaan Kallandi	
Projektijuht:	Jaan Kallandi	
Vastutav geodeet:	Jakob Ansu	

Tartu 2020

GEODEETILISE TÖÖ SELETUSKIRI

Tartu

25.08.2020

ÜLDOSA

Töö nimi: Maaküttetrassi teostusmöödistus
Tellija: Wesico Project OÜ
Töö sisu: Maaküttetrassi teostusmöödistus
Objekti asukoht: Tartu maakond, Elva vald, Suure-Rakke küla, Vahtra kü

Tööde teostajad: J. Ansu
Ettevõtte nimi: Metricus OÜ
Registrikood: 11478532
MTR nr: MTR nr: EEG000258 reg 18.04.11
Vastutav isik: J. Kallandi

GEODEETILINE ALUS

Lähtepunktide andmed: OÜ Geosoft VRS-NOW GPS püsijaamade võrk
Koordinaatsüsteem: L-Est97
Kõrgussüsteem: EH2000

VÄLITÖÖD:

Kasutatud möödistusmetoodika ja –seadmed: Tahhümmeetriline möödistusviis, GPS möödistus, Trimble S6 DR300+; Trimble 5800

Möödetud trassid:
Maakütte trass:
De 40 Pe – 457 m

KAMERAALTÖÖD:

Kasutatud tarkvara: Bentley PowerSurvey V8i (Select Series 2)

Katastriüksuste piirid on plaanile kantud 25.08.2020 seisuga.


Üleantavate materjalide loetelu ja väljastusviis: paberkandjal, CD-l.

Muud selgitavad märkused:

Aruanne on koostatud kahes eksemplaris, millest üks on antud üle Tellija esindajale ning üks kohaliku omavalitsuse arhiivi. Originaalmaterjalid säilitatakse OÜ Metricus arhiivis.

Koostas:

/ J. Ansu, maamöödistustehnik/

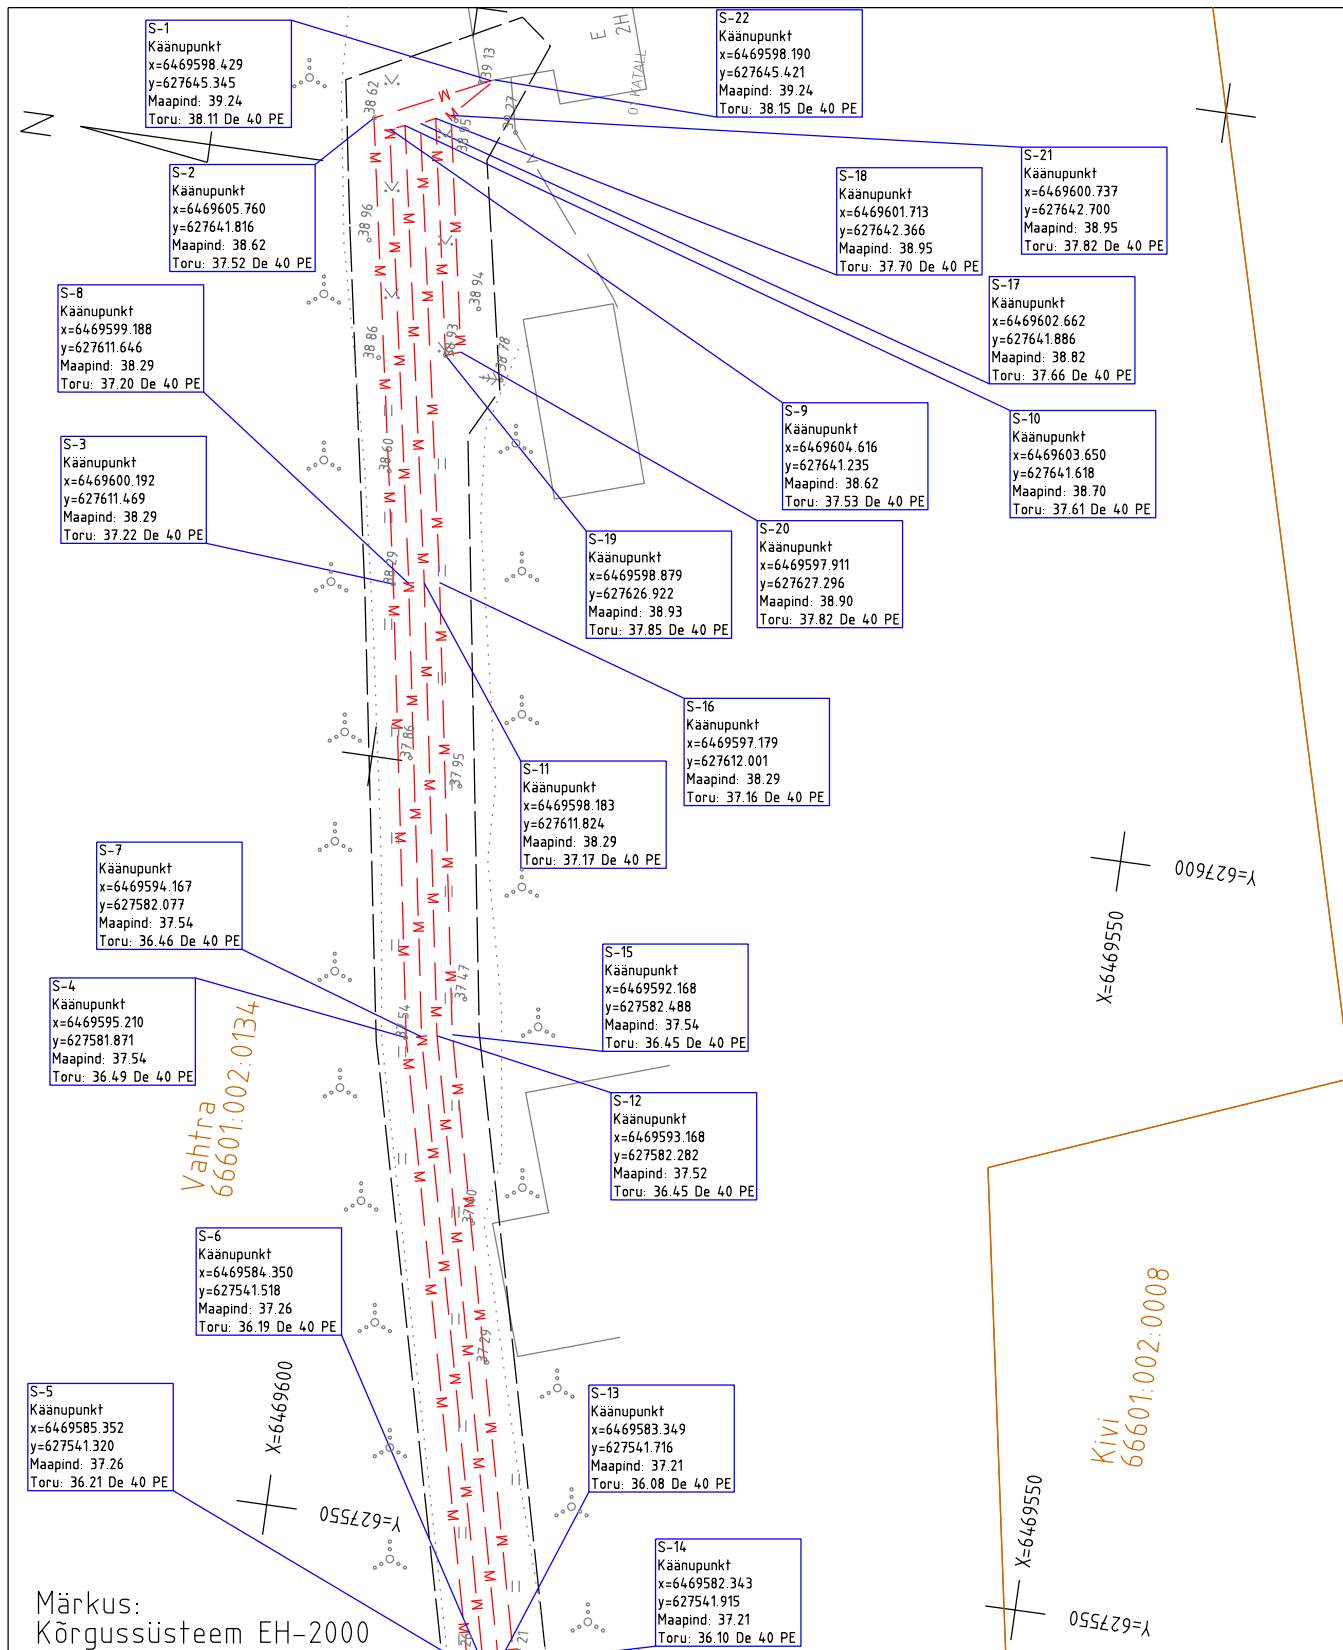

 Metricus OÜ Sepakuru 2b, 50113 Tartu Tel: +372 505 0910 E-post: info@metricus.ee MTR nr EEG000258 reg 18.04.11 Litsents nr 758 MA		Asukoht: Tartu maakond, Elva vald, Suure-Rakke, Vahtra kü	
		Töö nimetus: Maakütte teostusmöödistus	
Geodeet:	J. Ansu	Joonise nimetus:	
Joonestaja:	J. Ansu	Maakütte teostusjoonis	
Kontroll:	K. Künnik	Kuupäev:	08.2020
		Leht:	1
		Lehti:	1
		Möödistkava:	1 : 500
		Töö nr:	20G8504