
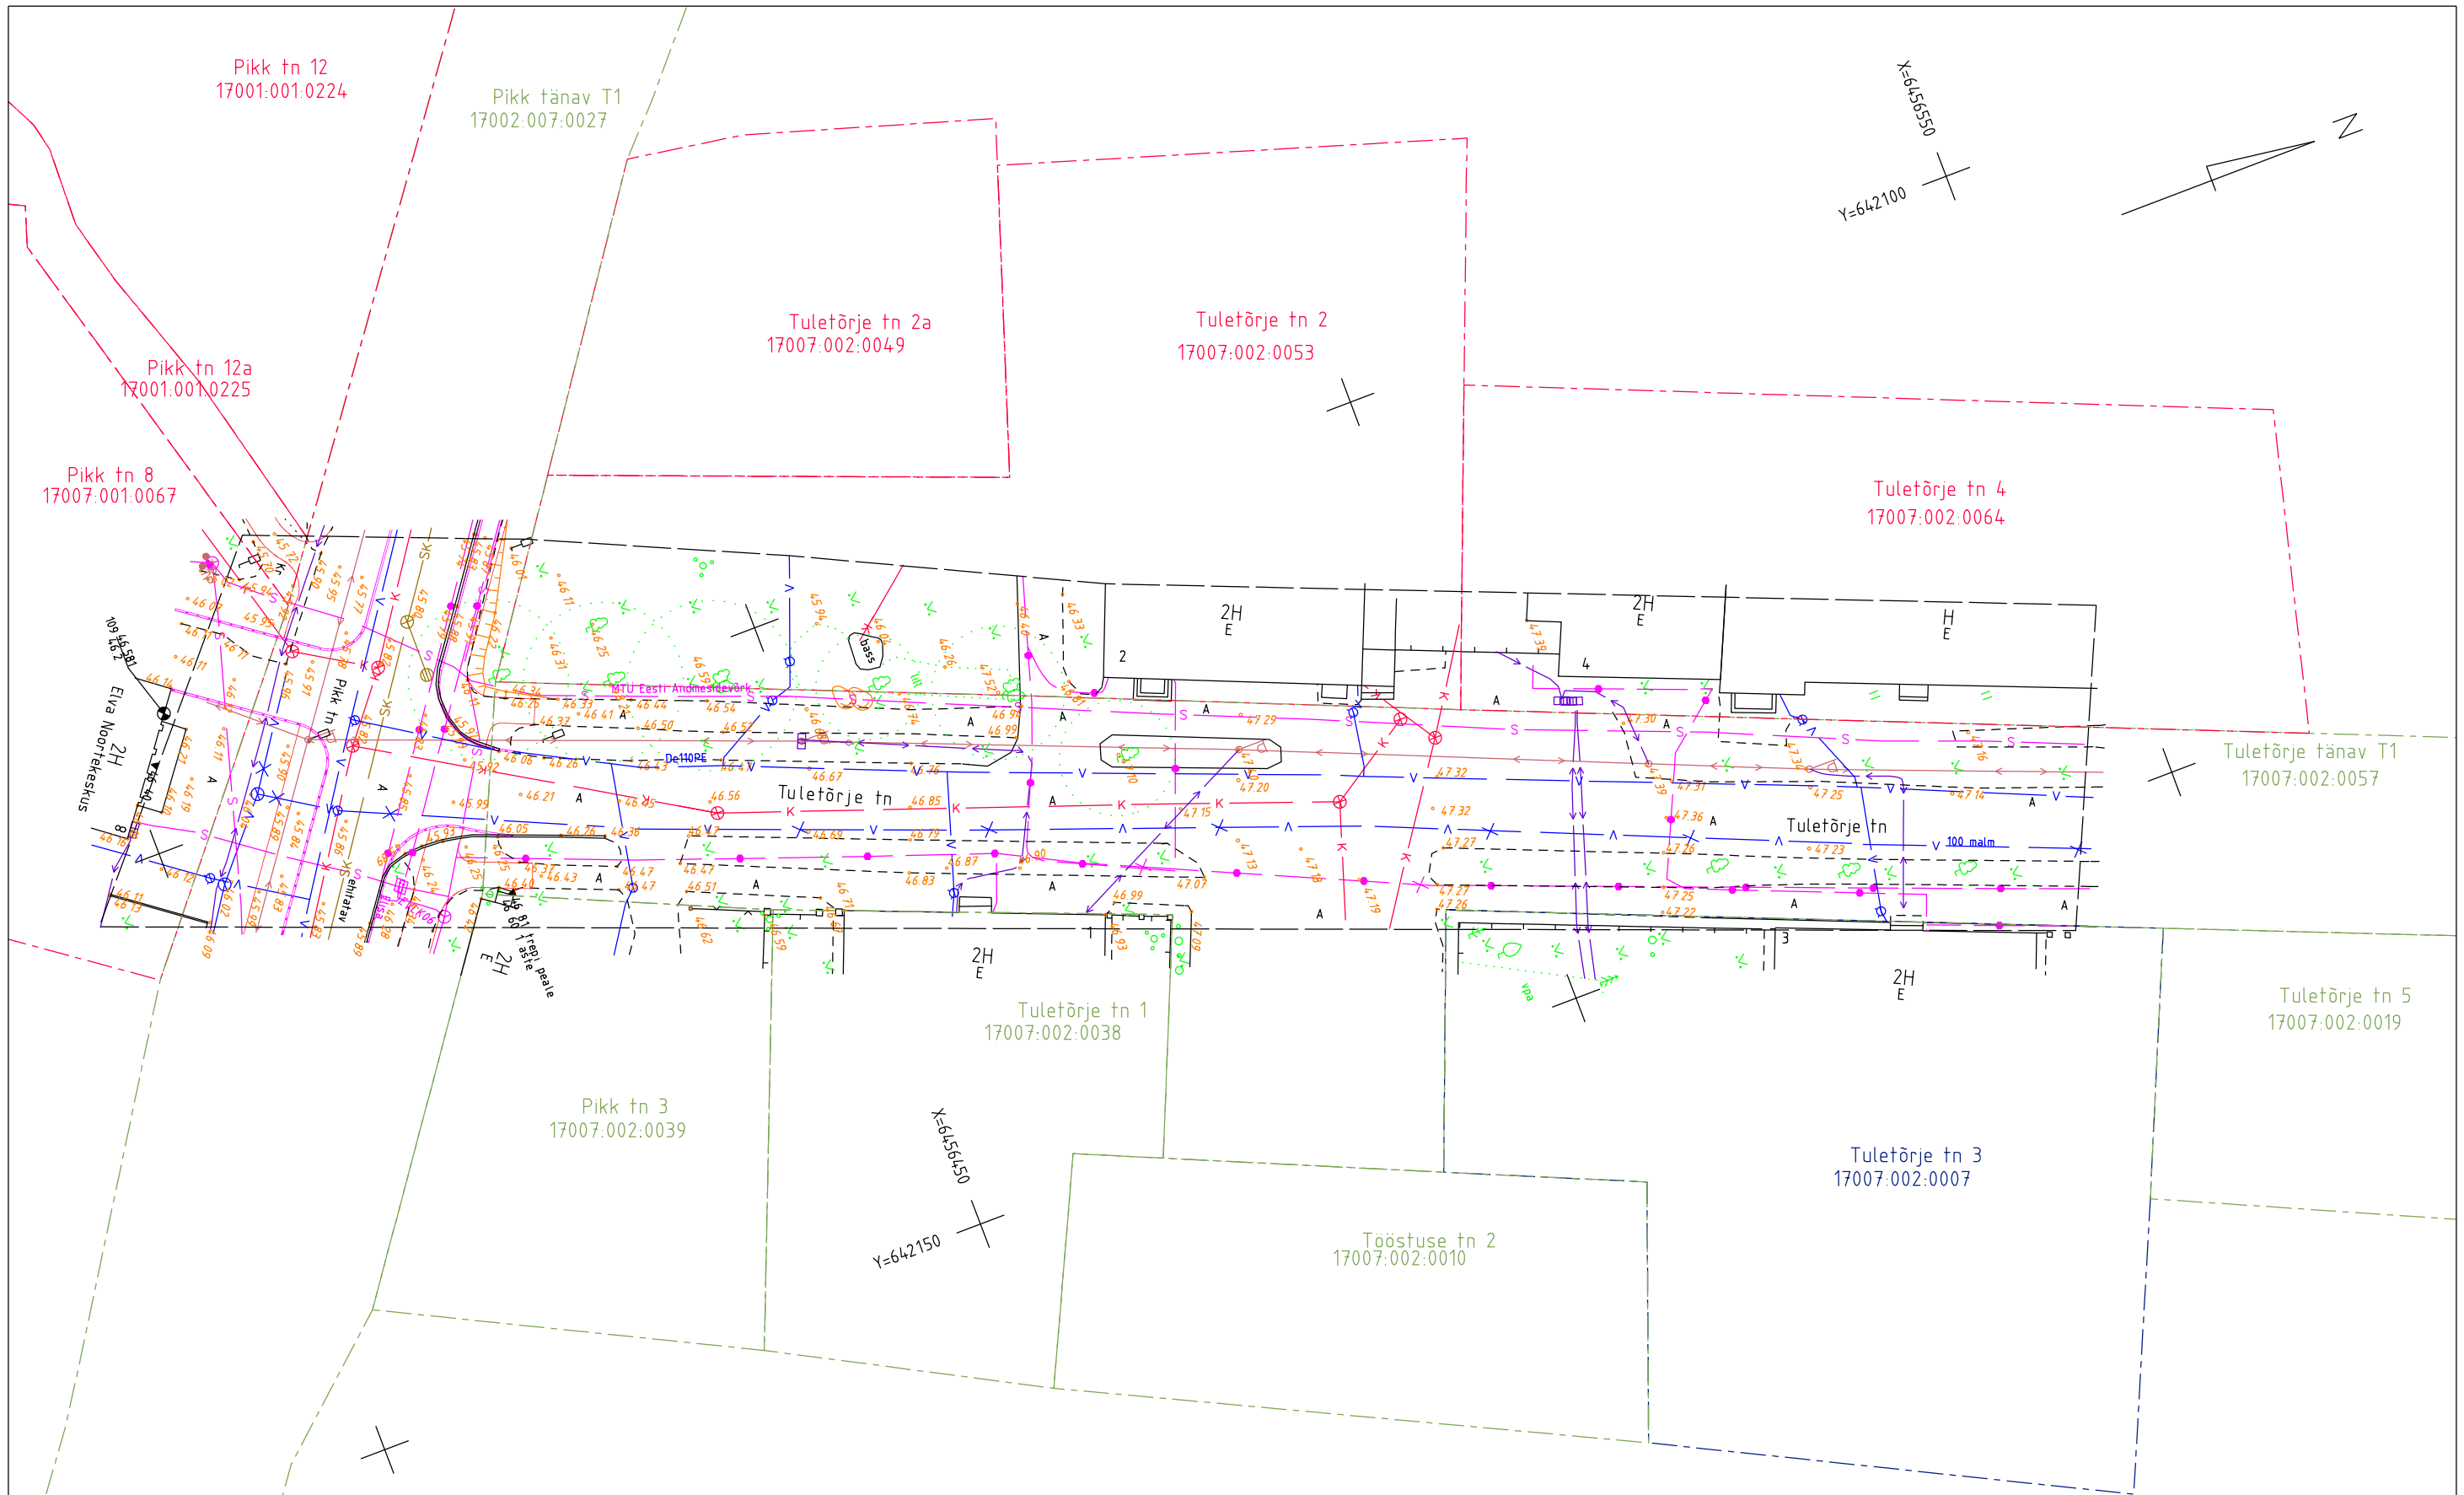


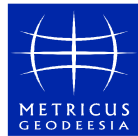

Märkus:
Koordinaatsüsteem: L-EST97
Kõrgussüsteem EH-2000
Geodeetiliste kõrguste ümber arvutamiseks EH2000 normaalkõrgusteks on kasutatud mudelit: Ellmann, A.; Märdla, S.; Oja, T.: Eesti geoidi mudel EST-GEOID 2017.
Tallinna Tehnikaülikool 2017.
Katastriüksuste piirid on plaanile kantud seisuga 11.03.2021 (Maa-amet).

 Metricus OÜ Sepakuru 2b, 50113 Tartu Tel: +372 505 0910 E-post: info@metricus.ee MTR nr EEG000258 reg 18.04.11 Litsents nr 758 MA		Asukoht: Tartumaa, Elva vald, Elva linn, Tuletoörje tn			
Geodeet: A. Hudjakov		Töö nimetus: Tänavavalgustuse projekti geodeetiline alusplaan			
Joonestaja: K. Raudjalg		Joonise nimetus: Maa-ala plaan			
Kontroll: K. Kümnik		Kuupäev: 03.2021	Leht: 1	Lehti: 1	Mõõtkava: 1 : 500
		Töö nr: 21G8600-6			