



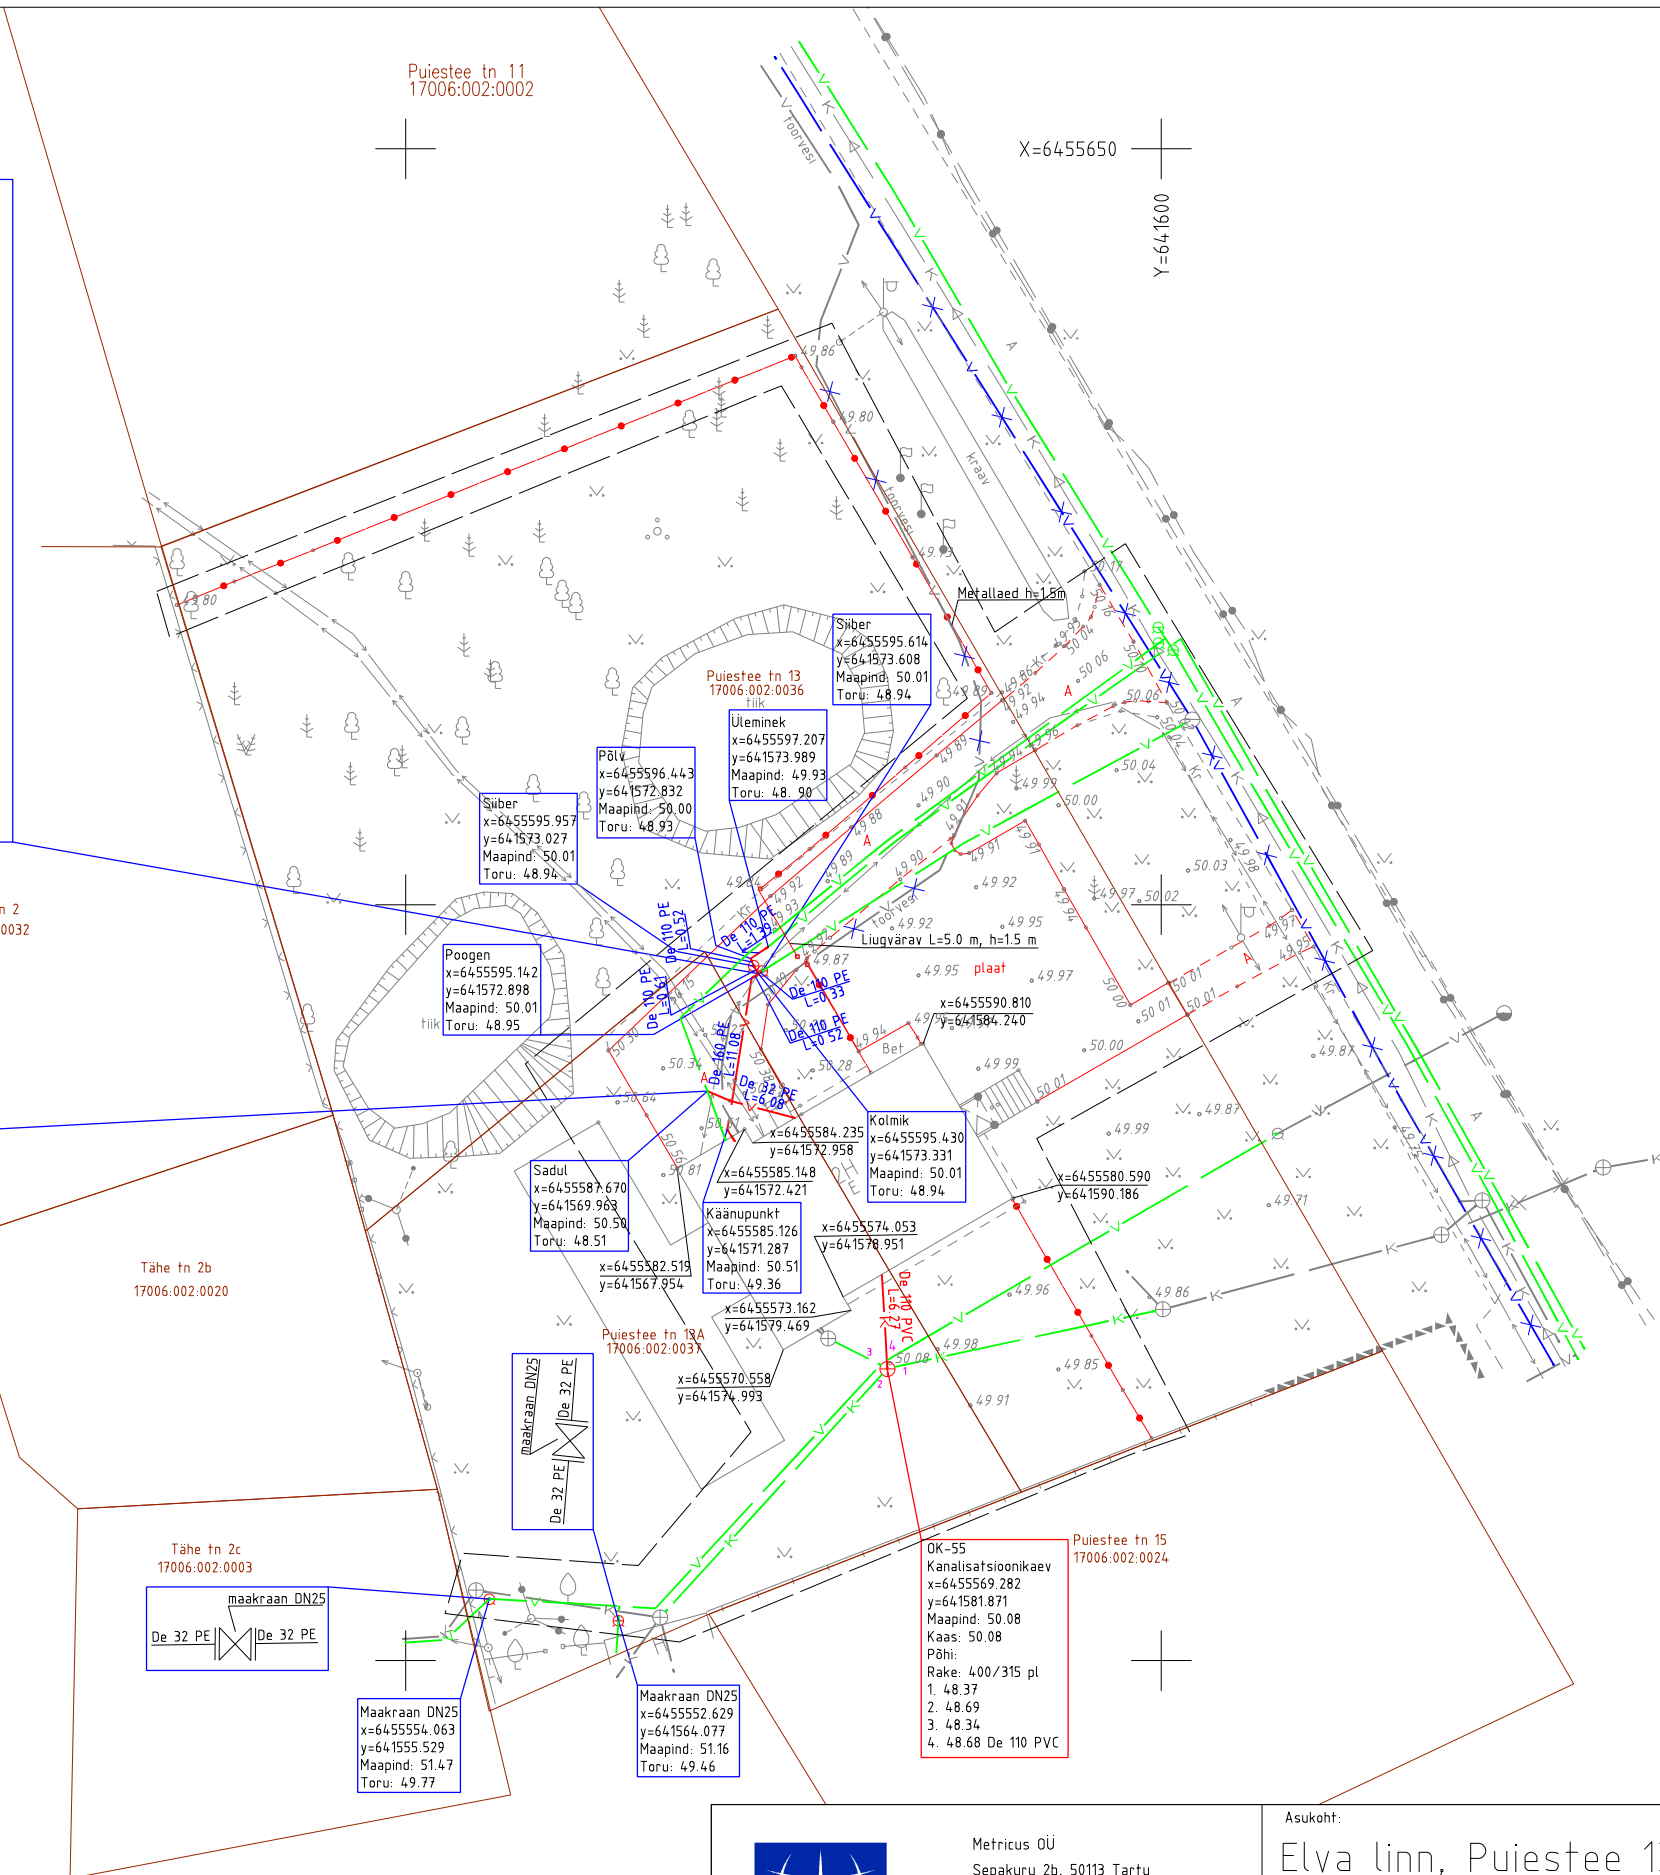

Märkus: paigaldatud sõidutee asfalt 258 m²
 paigaldatud kõnnitee asfalt 24 m²
 paigaldatud kiviparkett 249 m²

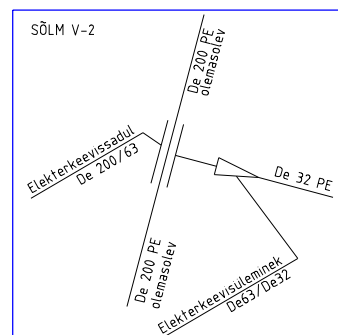

Metricus OÜ
Sepakuru 2b, 50113 Tartu
Tel: +372 505 0910
E-post: info@metricus.ee
MTR nr EEG000258 reg 18.04.11
Litsents nr 758 MA

Elva linn, Puiestee 13/13a

Veetöötlusjaama teostusmõõdistamine

Teostusjoonis

A. Hudjakov

Joonesta.

Kontroll:	J. Kalland
-----------	------------

Kuupäev:

Leht:	
-------	--

at:

Lehti:	
--------	--

Mõõtkaava:	1 : 500
------------	---------

Töö nr:

14G6777